


GAUKSÁS 61 HAFNARFIRÐI.

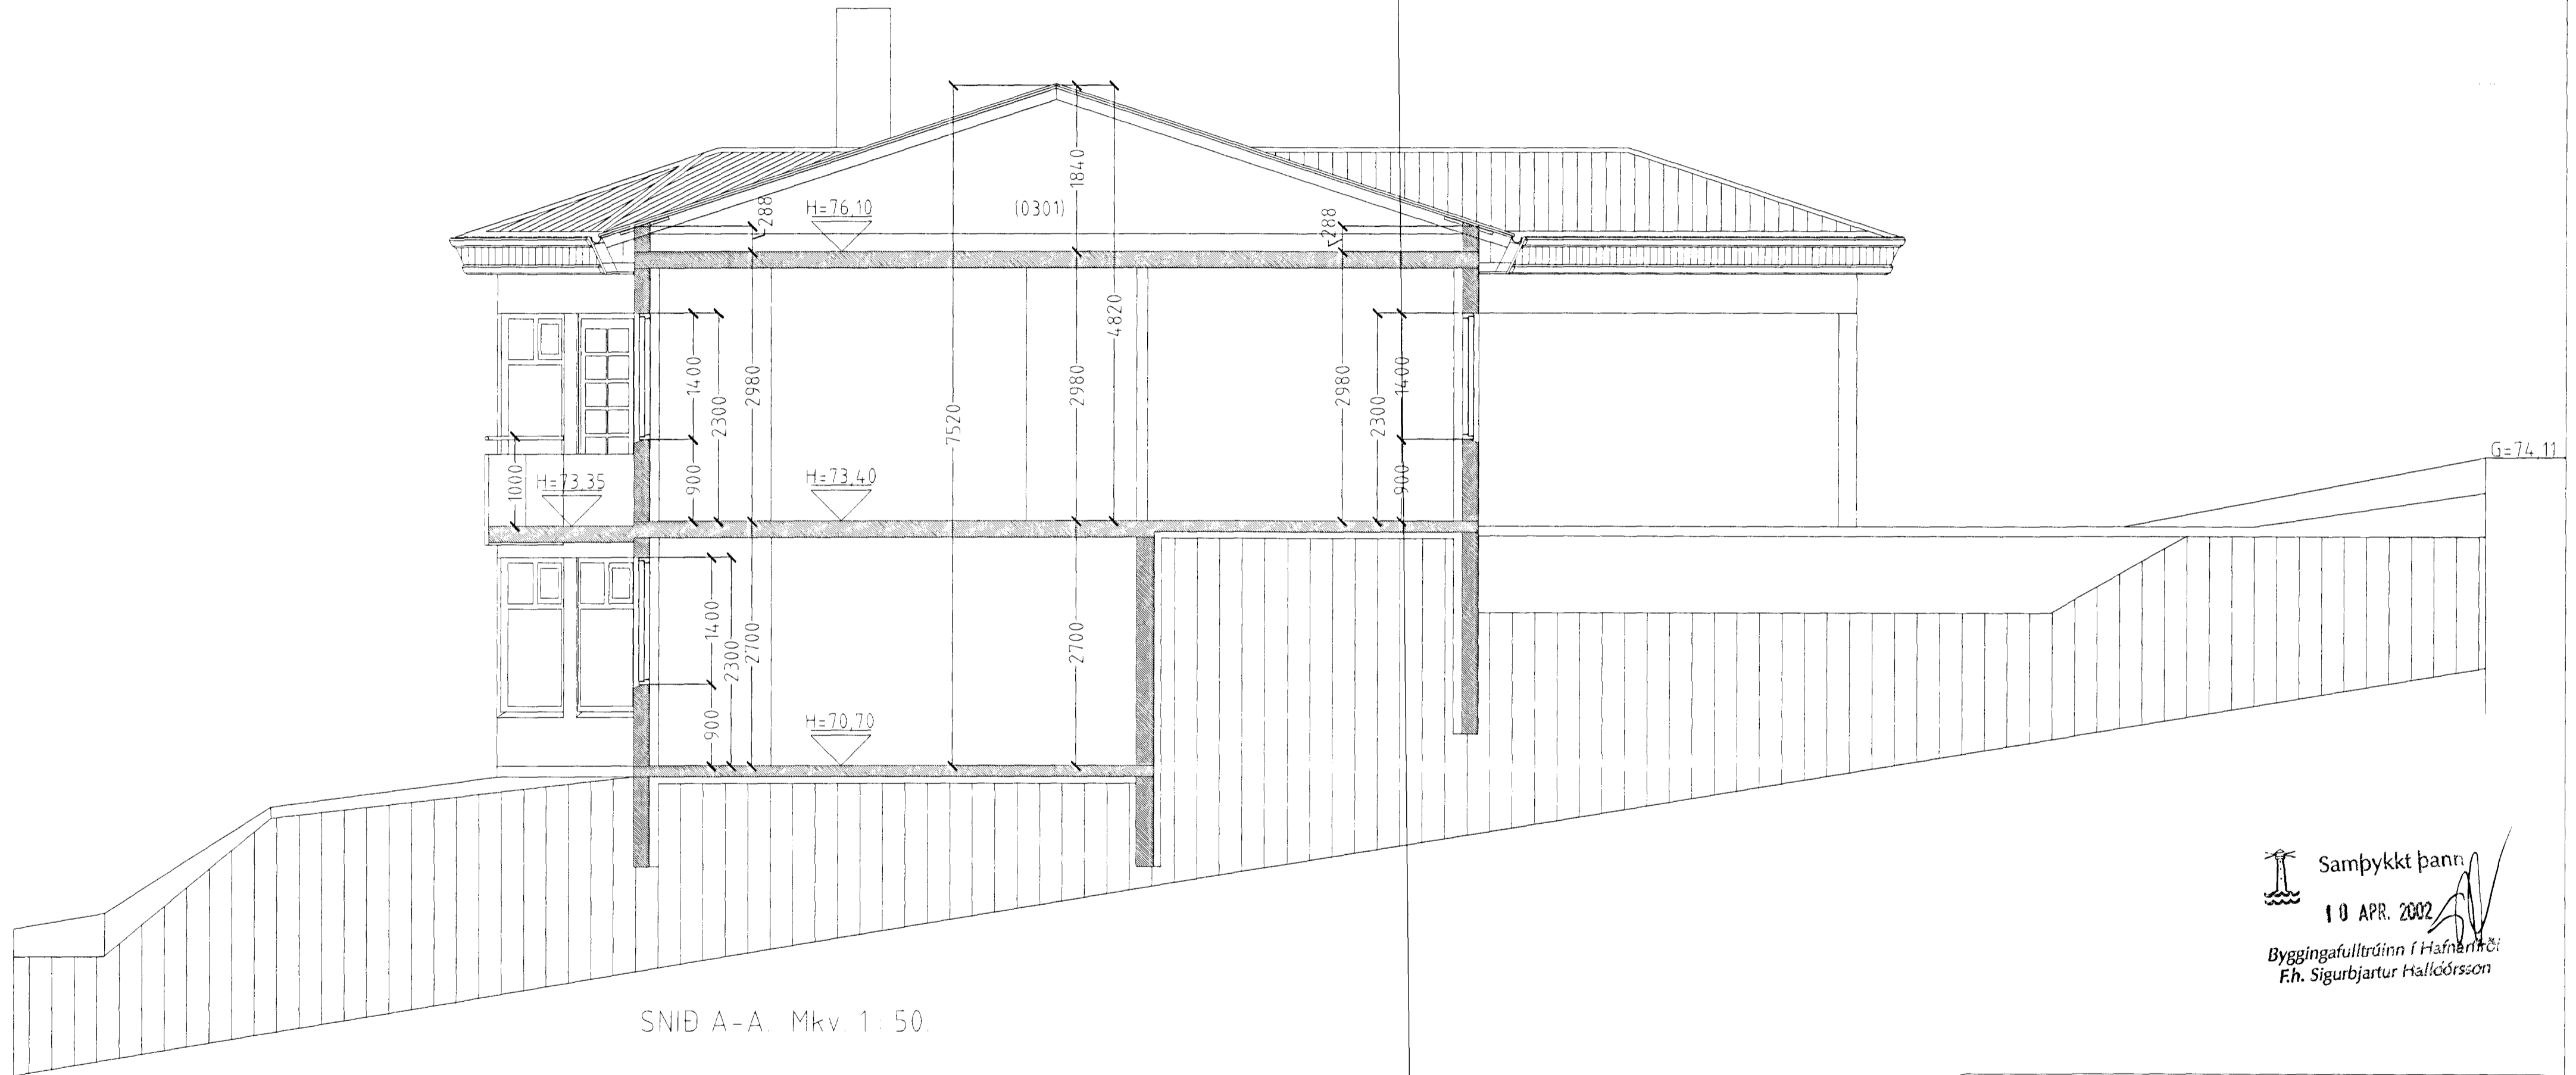

SNID A-A. Mkv. 1:50.

Samþykkt þann  
10 APR. 2002  
Byggingafulltrúinn í Hafnarfirði  
F.h. Sigurbjartur Hallgrímsson

GAUKSÁS 61 HAFNARFIRÐI.

Sigurður Þorvartarson byggingafræðingur bfi.  
Teiknistofan Strandgotu 11 220 Hafnarfirði.  
Sími 5651510. Netfang teiknistofan@islandia.is  
STH teiknistofan ehf. kt. 510298-2769. Kt. aðalhönnuðar. 141250-4189

Skýringar:	Séruppdráttur
Teikning:	Snid A-A
Mælikvæði:	1:50
Dagsetning:	05. desember 2001
Undirskrift:	<i>10/4 02 STH</i>
Blað nr.:	3 af 5
Breytt:	