



Afstöðumynd mkv. 1:500

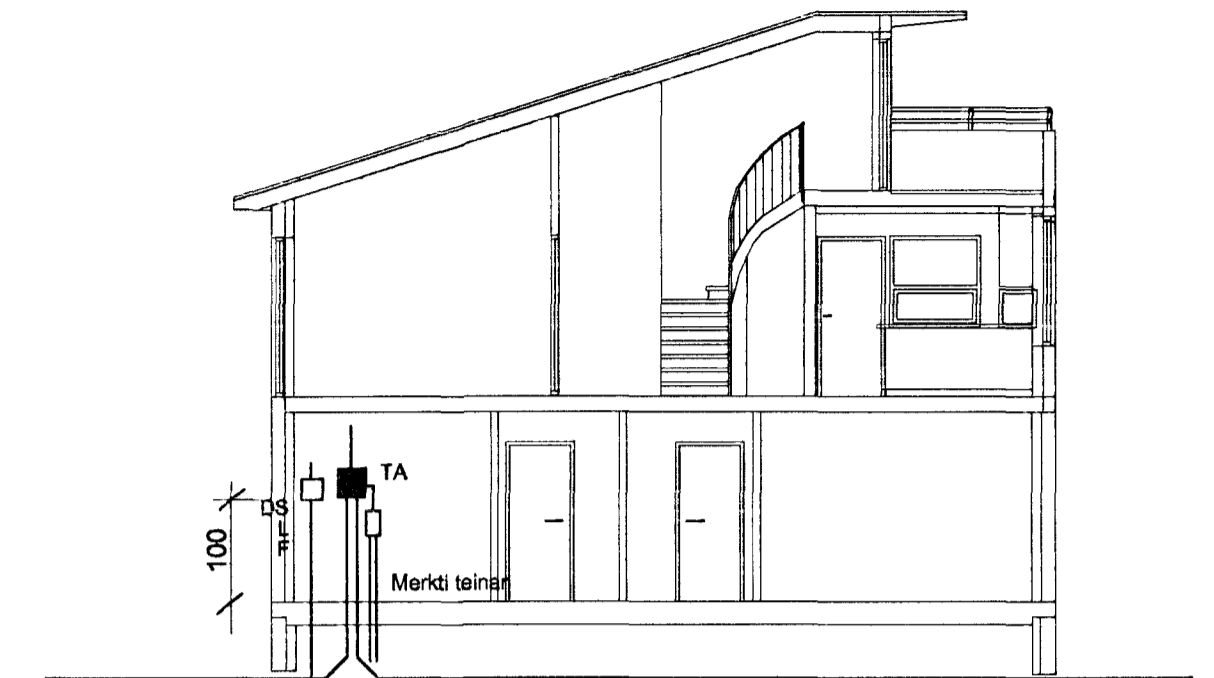


Snið a-a mkv. 1:100

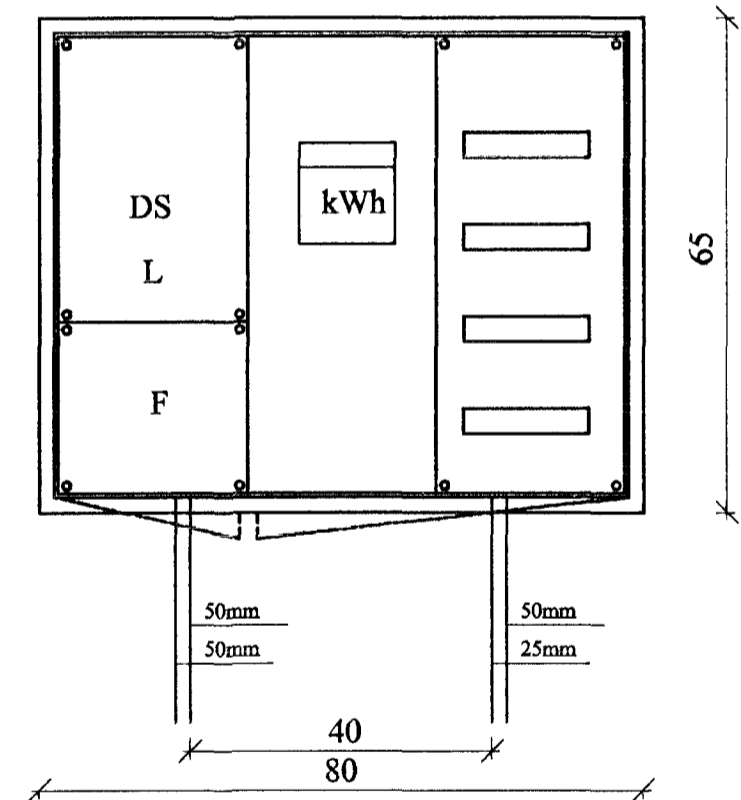


'Utlit töflukassa TA mkv. 1:10

Snið af töfluvegg

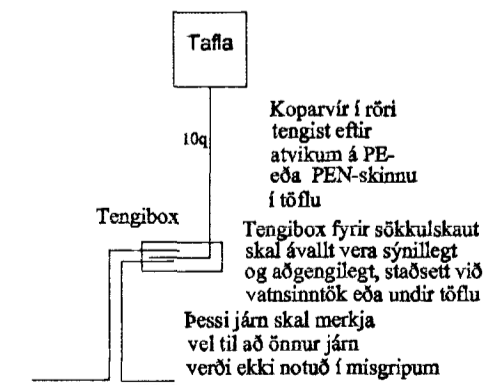


Koparvír í röri tengist eftir atvikum á PE- eða PEN-skinnu í töflu.
Tengibox fyrir sökkulskaut skal ávallt vera sýnilegt og aðgengilegt, staðseti við vatnsinntök eða undir töflu.
Þessi járn skal merkja vel til að önnur járn verði ekki notað í misgripum.

Grunnmynd sökkulveggja

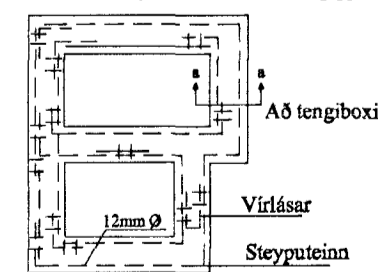


Snið í töfluvegg

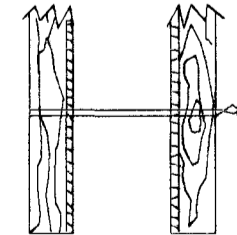

Sýnd eru 2 neðstu steypu- styrktarjárn í steypumót ofan á neðstu mótavírur.

Viríasar

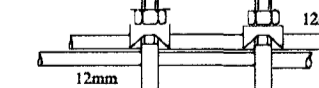

Samtenging steyputeina. Setja skal tvo viríasa á hver samskeyti.

Elys Rafagnateikningar
Reykjavíkurvegi 66 Hafn. s. 565-4755
Þórður Kristjánsson Rafv.m. kt. 040851-4969
V. Elma Cates Tætnit. kt.131155-3529

Gauksás 63 Hafnarfirði

Afstöðumynd
Snið a-a
Sökkulskaut. 'Utlit töflukassa

Teikning nr: 575-00	Dagss: 24-10-00	Hannað:
Mkv: 1:500 1:100 1:10	Blað: 4 af 5	Teiknað: vec