HITA- OG ÞRIFAKERFI, 2. HÆÐ, GRUNNMYND. 1:50

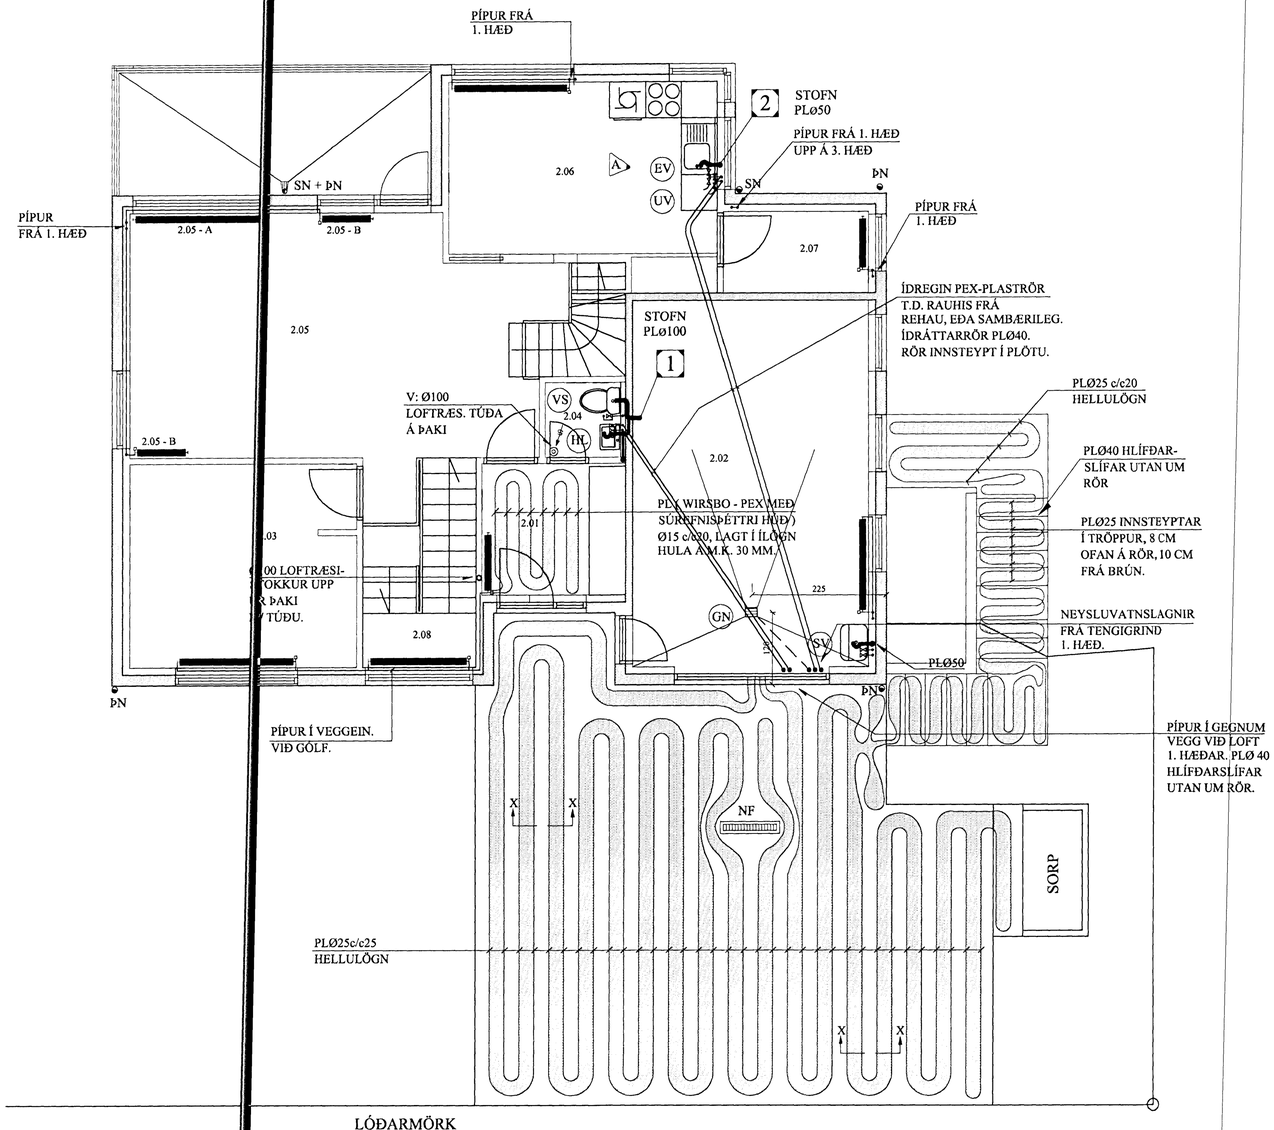

HITA- OG ÞRIFAKERFI, 3. HÆÐ, GRUNNMYND. 1:50

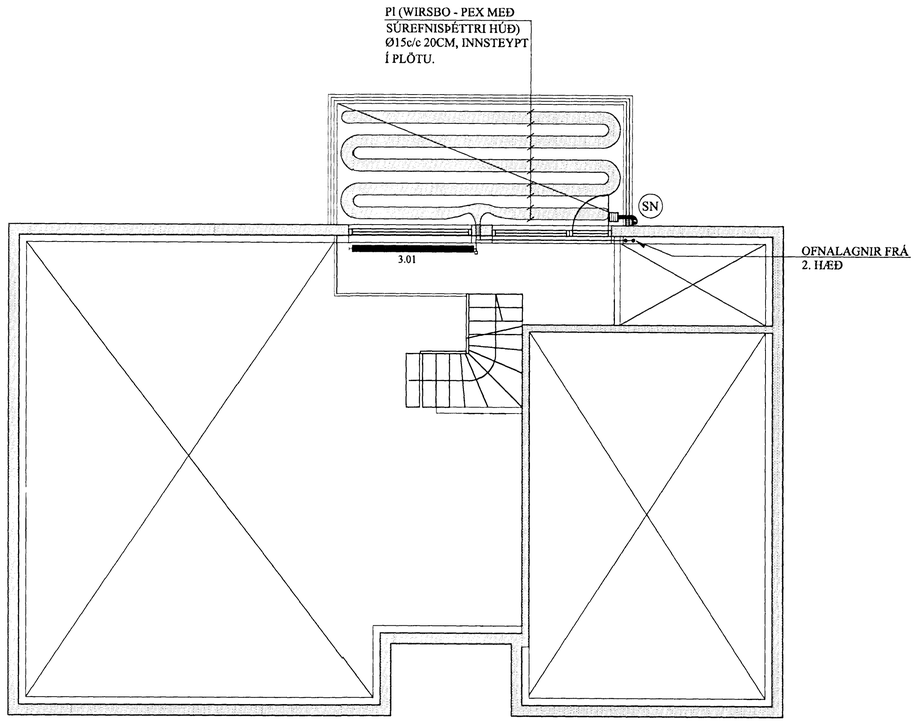

Erlendur Árni Hjálmarsson byggingafulltrúi 12/10 01

SNJÓBRÆÐSLULÖGN:

FLATARMÁL: 72 M²

ORKUÞÖRF: 200 W/M²

SNIÐ X - X. 1:10

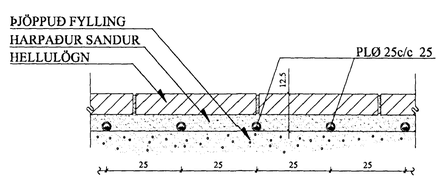

A	10.10.'01	SMÁBREYT. 2. HÆÐ	JKr.

BREYTINGAR

TILVÍSANIR:

SKÝRINGAR.....SJÁ TEIKN. NR. 2-01

Reikn.	Jón Kr.	JÚNÍ. 2000	Útgefið:	5.12.2000
Teikn.	Atli JG.	JÚNÍ. 2000	Kvarði:	1:50, 1:5 1:10
Ath.				
Samþ.				

GAUKSÁS 63, 2. HÆÐ — Nr. 2-05

Verkhluti: HITA - OG ÞRIFAKERFI, GRUNNMYND, OFNASKRÁ, TAFLA F. TÖPPUNARSTAÐI.

JÓN KRISTJÁNSSON BYGGINGARVERKFRÆÐINGUR FVFÍ STÓRHÖFÐA 17 110 REYKJAVÍK SÍMI: 567 4820 FAX: 567 7736 Kt: 210754-4629 Netfang: jokrs@islandia.is