HITA- OG ÞRIFAKERFI, 1. HÆÐ, GRUNNMYND. 1:50

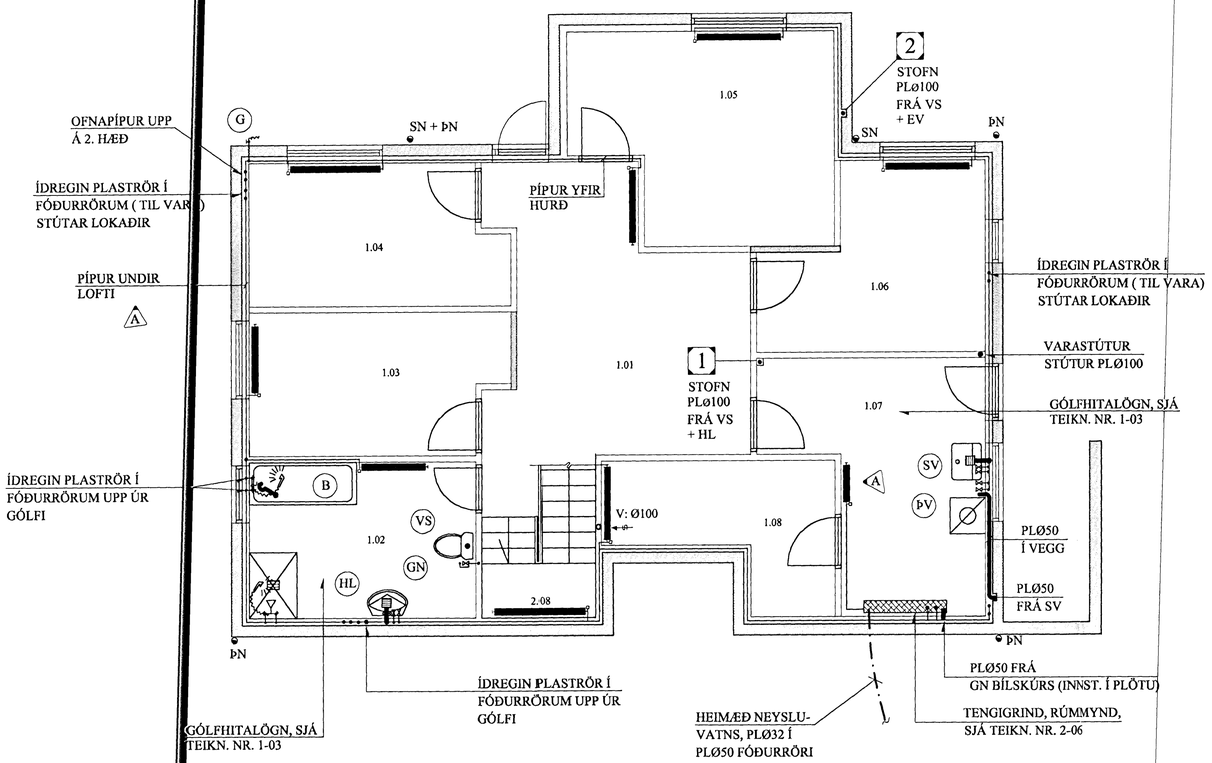

ÚTLOFTUN YFIR ÞAK

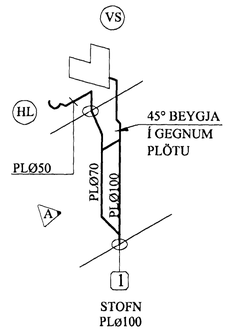

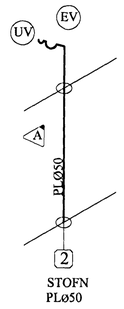

TENGING GÓLF-HITALAGNAR. 1:10

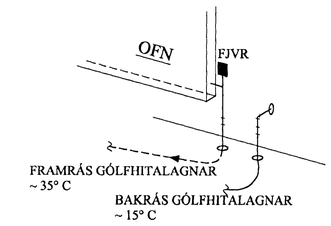

OFNASKRÁ:

Nr. ofns	Afköst W	Mestu mál (mm) Hæð	Lengd	Þykkt	Stúta-staða	Ofnagerð	Ath.
1.01	.860	600	1200	50	A-B	-	Sjónv. herb.
1.02	.750	500	900	100	A-B	-	Bað
1.03	.650	600	1100	50	A-B	-	Herb.
1.04	.950	600	1400	50	A-D	-	Hornherb.
1.05	1.280	600	1400	100	A-D	-	Hjónaherb.
1.06	1.020	600	1400	50	A-D	-	Herb.
1.07	1.200	1500	600	100	E-F	Handklæðaofn	Þvottaherb.
1.08	.460	300	1000	50	A-B	-	Geymsla
						-	
2.01	.660	600	800	100	A-B	-	Anddyri
2.02	1.880	600	1500	100	C-B	-	Bílskúr
2.03	1.340	500	1800	50	A-D	-	Hornherb.
2.05-A	2.620	500	2000	100	C-D	-	Stofa
2.05-B	.850	500	800	100	A-B	-	Stofa
2.06	1.720	600	1800	50	C-B	-	Eldhús
2.07	.520	300	800	50	C-D	-	Búr
2.08	.510	600	1600	50	A-B	-	Stigapallur
3.01	.720	500	1800	50	C-D	-	Pallur

Alls 17.990 W

Ath. Stærð (hæð og lengd valinnar ofnagerðar skal vera sem næst uppgefnum mestu málum (mm).
Allir ofnstútar skulu vera 10 mm.
Ofnastærðir miðast við 40° C hitafall í ofni (80-40° C).

Tengingar ofna:

SNIÐ Í PÍPUR Í VEGG-EINANGRUN. 1:5

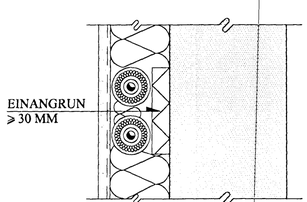

TAFLA YFIR TÖPPUNARSTAÐI:

Allir tappstaðir eru ø15 mm, nema annað sé tekið fram.

Tæki	Sk.st.	Fjöldi	Kalt	Heitt
Vatnssalerni	VS.	2	0,2	-
Handlaugar	HL	2	0,2	0,12
Stálvaskar	SV	2	0,4	0,24
Eldhúsvaskar	EV	1	0,2	0,12
Sturtuböð	SB	1	0,2	0,12
Þvottavélar	ÞV	1	0,2	0,12
Uppþvottavélar	UV	1	0,2	0,12
Garðkranar	G	1	0,3	-
Baðkör	B	1	0,3	0,12
		Alls:	2,2	0,96

Heimæð vatnsveitu: PL Ø 32 (1")

Erlendur Árni Hjálmarsson byggingafulltrúi 12/10 01

A	9.10.2001	SMÁBREYT. JKr.
BREYTINGAR		

TILVÍSANIR:

SKÝRINGAR.....SJÁ TEIKN. NR. 2-01

Í NEYSLUVATNSLÖGN ERU NOTUÐ ÍDREGIN PEX PLASTRÖR Ø20 x 2,8 MM.
REHAU HIS 311
Í HITAKERFI ERU NOTUÐ HEFÐBUNDIN SVÖRT STÁLRÖR SBR. SKÝRINGAR, TEIKN. 2-01.
ÖLL RÖR SKULU HAFA LAGNAEFNISVOTTORÐ FRÁ RB.

Reikn.	Jón Kr.	JÚNÍ. 2000	Útgefið:	5.12.2000
Teikn.	Atli JG.	JÚNÍ. 2000	Kvarði:	1:50 1:10 1:5
Ath.				
Samþ.				

GAUKSÁS 63, 1.HÆÐ — Nr. 2-04

Verkhluti: HITA- OG ÞRIFAKERFI, GRUNNMYND, OFNASKRÁ, TAFLA F. TÖPPUNARSTAÐI.

JÓN KRISTJÁNSSON
BYGGINGARVERKFRÆÐINGUR FVFÍ
STÓRHÖFÐA 17
110 REYKJAVÍK
SÍMI: 587 4820 FAX: 567 7736
Kt. 210754-4629
Netfang: jokris@islandia.is