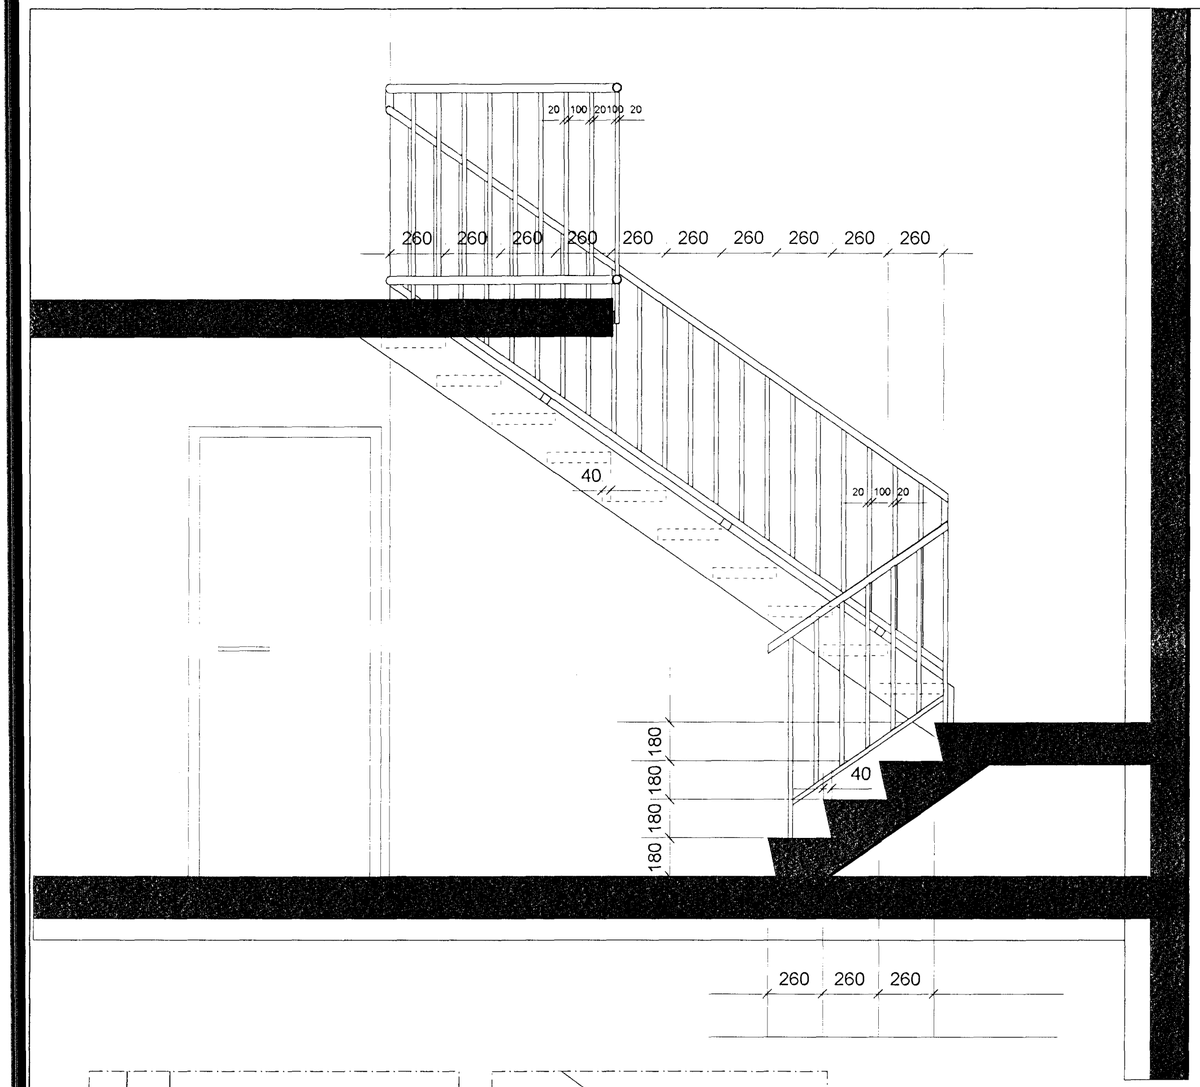

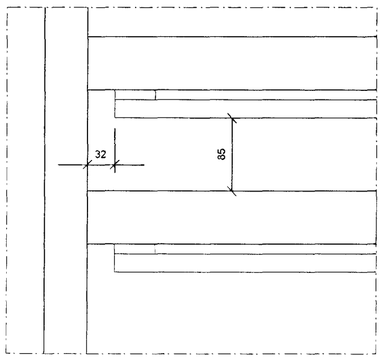

FRAMANÁ TIMBURÞREP

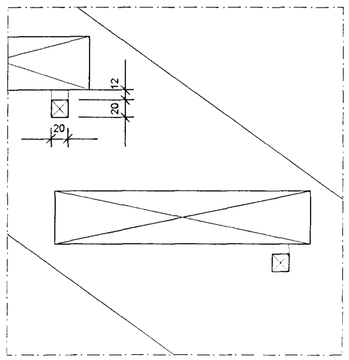

SNEIÐING TIMBURÞREP

Séruppdrættir vegna Gauksás 63
Dagsetning aðaluppdrátta 23.08. 2000

N.B. ÖLL MÁL Í MILLIMETRUM

- *** Öll mál athugist á staðnum**
- *** Mælið ekki af teikningunni**
- *** Misræmi milli teikninga tilkynnist arkitektum**

Verk: Gauksás 63	**TEIKNISTOFA** Gunnlaugs Jónassonar Ingólfsstræti 8 101 Reykjavík s:562 1695 f:562 1655 Gunnlaugur Jónasson arkitekt FAÍ, 090462 2299		Teikning: SNEIÐING, STIGI Á 1. HÆÐ		
Unnið fyrir: Stefán Jónasson og Sigurlaugu Guðmundsdóttur			Breytingar:		
		Mkv: 1:5	Dags: 13.09.00	Teikn: GJ,SAS,ÞE	Teikn. nr: 0019-0509

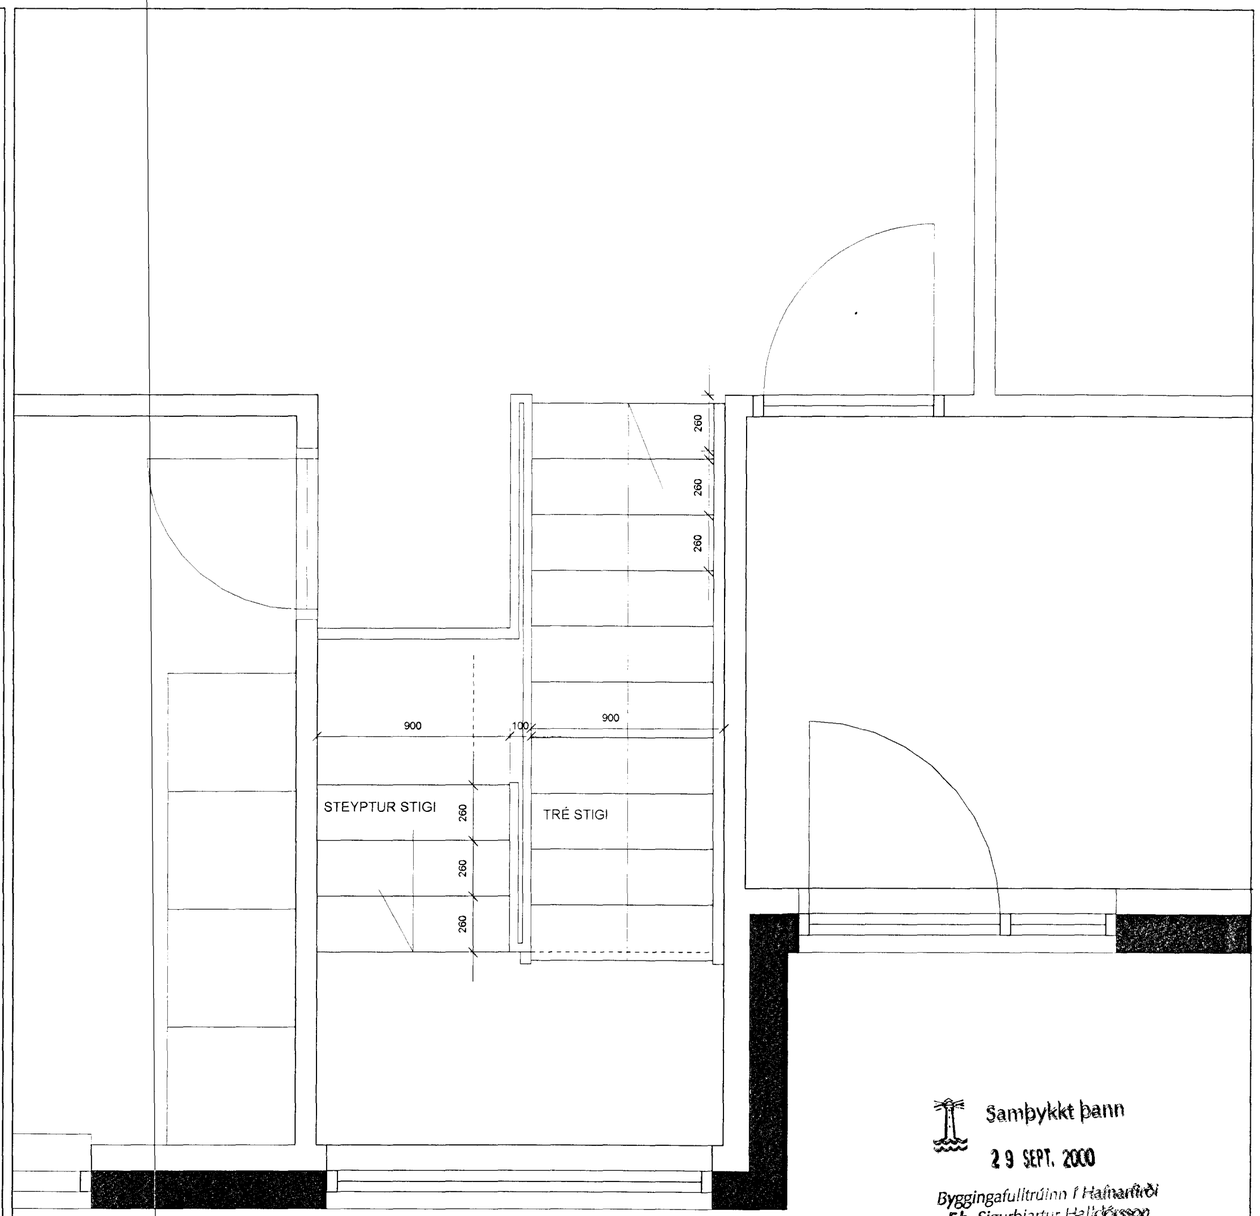

Samþykkt þann
29 SEPT. 2000
Byggingafulltrúinn í Hafnarfirði
F.h. Sigurbjartur Halldórsson

Séruppdrættir vegna Gauksás 63
Dagsetning aðaluppdrátta 23.08. 2000

N.B. ÖLL MÁL Í MILLIMETRUM

- *** Öll mál athugist á staðnum**
- *** Mælið ekki af teikningunni**
- *** Misræmi milli teikninga tilkynnist arkitektum**

Verk: Gauksás 63	**TEIKNISTOFA** Gunnlaugs Jónassonar Ingólfsstræti 8 101 Reykjavík s:562 1695 f:562 1655 Gunnlaugur Jónasson arkitekt FAÍ, 090462 2299		Teikning: GRUNNMYND, STIGI Á 1. HÆÐ		
Unnið fyrir: Stefán Jónasson og Sigurlaugu Guðmundsdóttur			Breytingar:		
		Mkv: 1:5	Dags: 09.09.00	Teikn: GJ,SAS,ÞE	Teikn. nr: 0019-0510