UNDIRSTÖÐUR, GRUNNMYND. 1:50

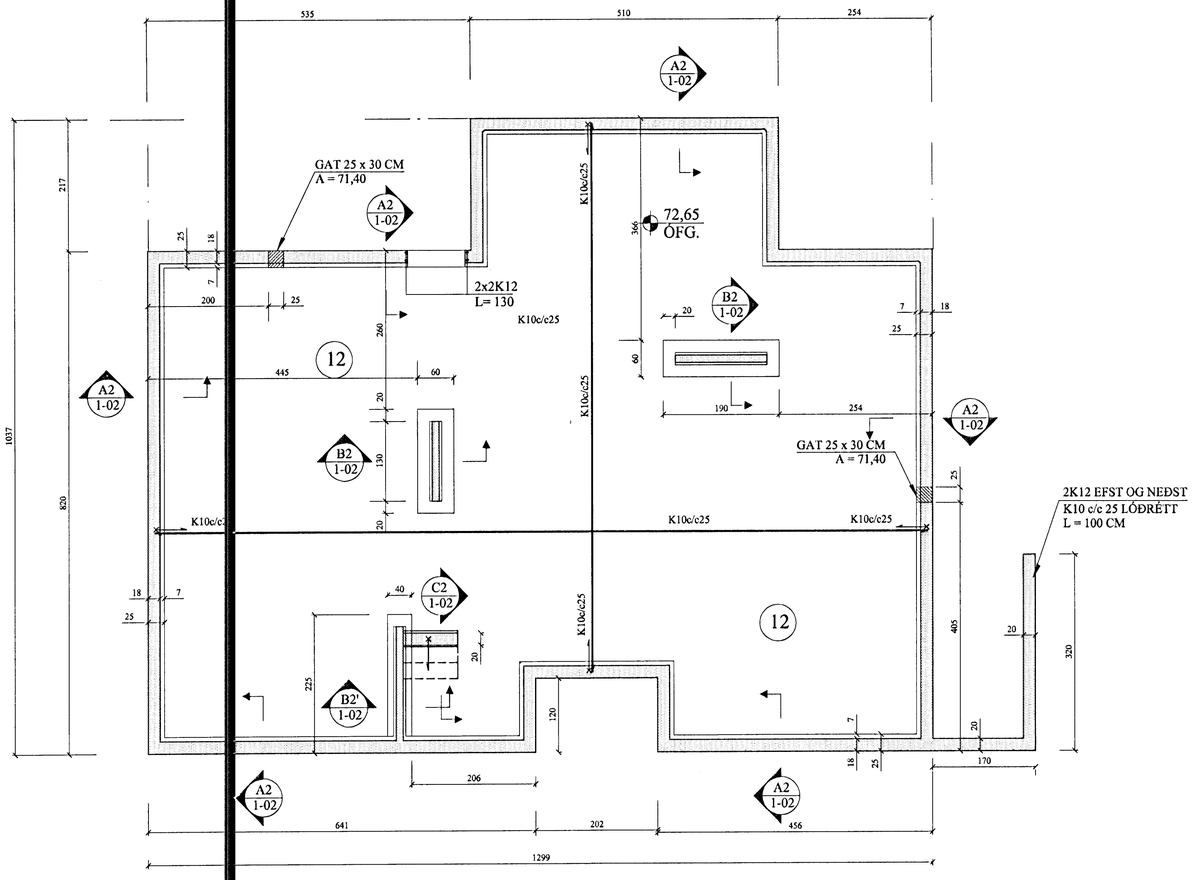

A2 1-02 SNIÐ. 1:20

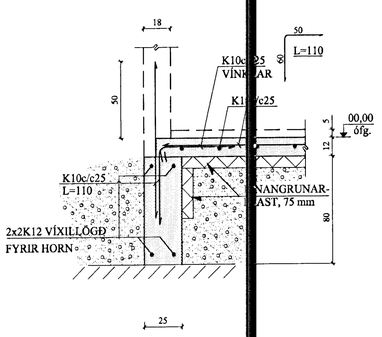

B2 1-02 SNIÐ. 1:20

SNIÐ B2' - B2' ER
EINS NEMA BREIDD = 40 CM

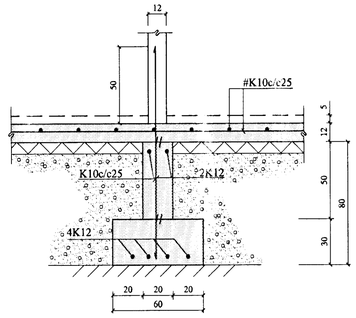

C2 1-02 SNIÐ. 1:20

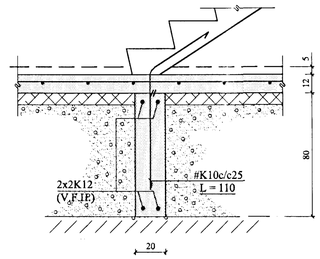

GÖT Í UNDIRSTÖÐUR:

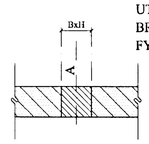

UTAN UM GAT SKAL LEGGJA 2K12 VIÐ HVERJA BRÚN OG SKULU JÁRNIN NÁ A.M.K. 60 CM ÚT FYRIR BRÚN GATS.

A = KÓTI Á NEÐRI BRÚN GATS
B = BREIDD GATS
H = HÆÐ GATS

A	13.11.2000	HÆKK. SÖKKLAR JKr.

BREYTINGAR

TILVÍSANIR:

SKÝRINGAR.....SJÁ TEIKN NR. 1-01

ATH:

Vanda skal til þjöppunar á fyllingu

E2 ≥ 120 MPa ; E2/E1 ≤ 2,2

VERKTAKA ER HEIMILT AÐ NOTA Í BOTNPLÖTU K 189 BENDINET Í STAÐ HEFÐBUNDINNA BENDIJÁRNA.

Erlendur Árni Hjálmarsson
byggingafulltrúi
10/11 00

Reikn.	Jón Kr.	JÚLÍ 2000	Útgefið:	5.11.2000
Teikn.	Jóhanna	JÚLÍ 2000	Kvarði:	1:50, 1:20
Ath.				
Samþ.				

GAUKSÁS 63, Hafnarf. Nr. 1-02

Verkhluti
UNDIRSTÖÐUR,
GRUNNMYND
SNIÐ.

JÓN KRISTJÁNSSON
BYGGINGARVERKFRÆÐINGUR
FVFÍ
STÓRHÖFÐA 17
110 REYKJAVÍK
SÍMI: 587 4820 FAX: 567 7736
Kt: 210754-4829
Netfang: jokris@islandia.is