VESTURVEGGUR, HLIÐARMYND. 1:50

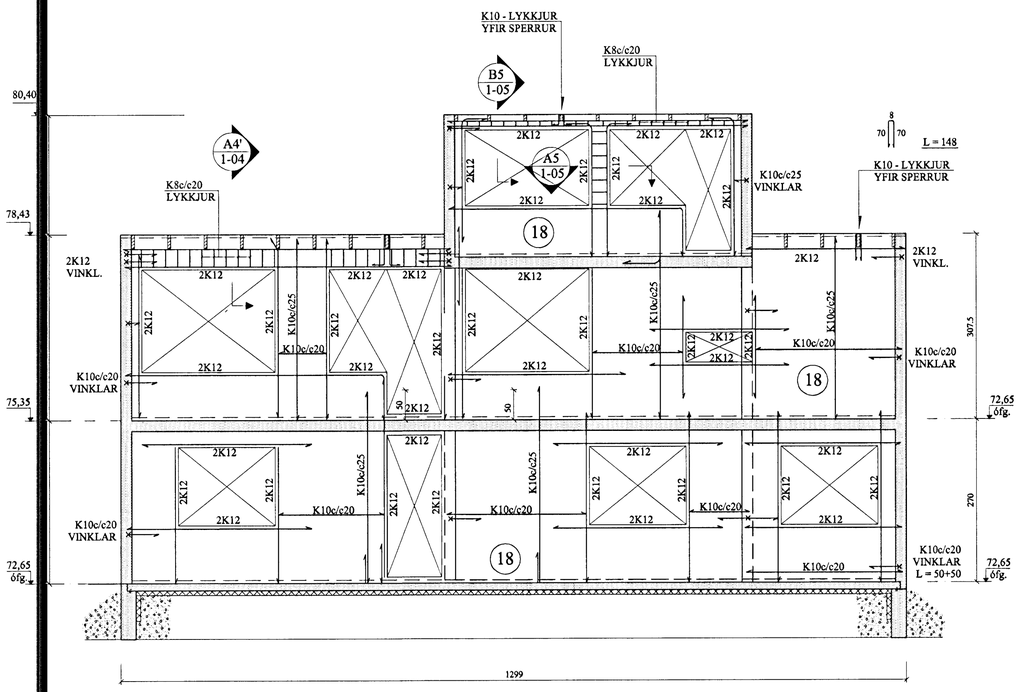

SUÐURVEGGUR, HLIÐARMYND. 1:50

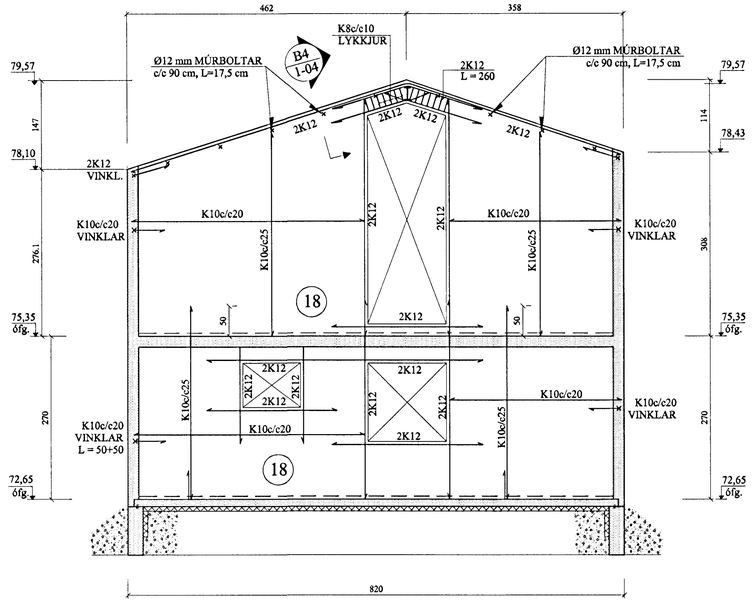

A5 1-05 SNIÐ. 1:20

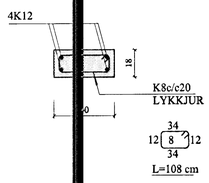

B5 1-05 SNIÐ. 1:20

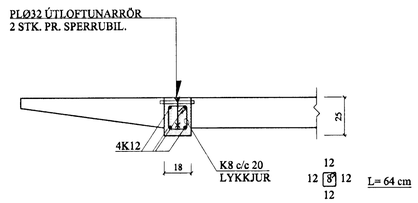

BREYTINGAR

TILVÍSANIR:

SKÝRINGAR..... SJÁ TEIKN. NR. 1-01

Samþykkt þann
14 DES. 2000
Byggingafulltrúinn í Hafnarfirði
F.h. Sigurbjartur Halldórsson

ATH:

INNVEGGIR JÁRNBENTIR MEÐ EINFALDRI GRIND # K10c/c20 Í MIÐJUM VEGG. 2K12 EFST Í VEGG.

Reikn.	Jón Kr.	JÚNÍ. 2000	Útgefið:	20.11.2000
Teikn.	Atli JG.	JÚNÍ. 2000	Kvarði:	1:50, 1:20
Ath.				
Samþ.				

GAUKSÁS 63, HAFNARF. Nr. 1-05

Verkhluti
VESTUR- OG SUÐUR-VEGGIR, HLIÐARMYNDIR OG SNIÐ.

JÓN KRISTJÁNSSON
BYGGINGARVERKFRÆÐINGUR
FVFÍ
STÓRHÖFÐA 17
110 REYKJAVÍK
SÍMI: 587 4820 FAX: 587 7736
Kt: 210754-4829
Netfang: jokris@islandia.is