A7 / 1-07 SNIÐ. 1:5

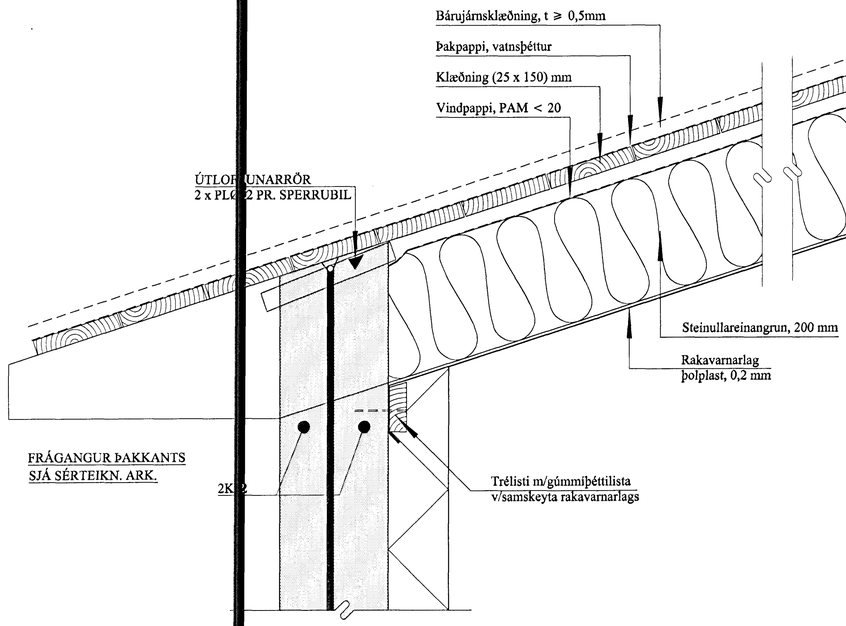

B7 / 1-07 SNIÐ. 1:5

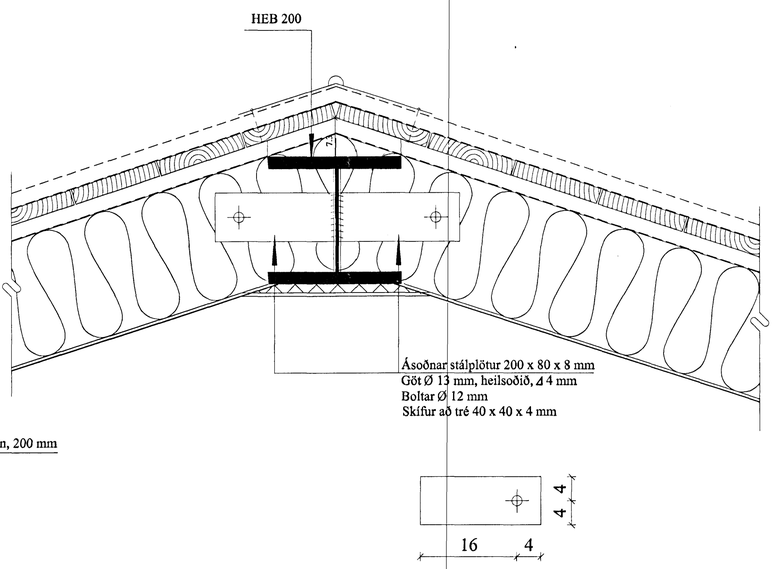

D7 / 1-07 SNIÐ. 1:5

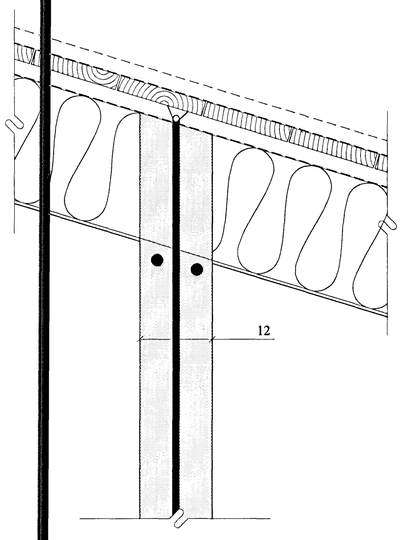

C7 / 1-07 SNIÐ. 1:5

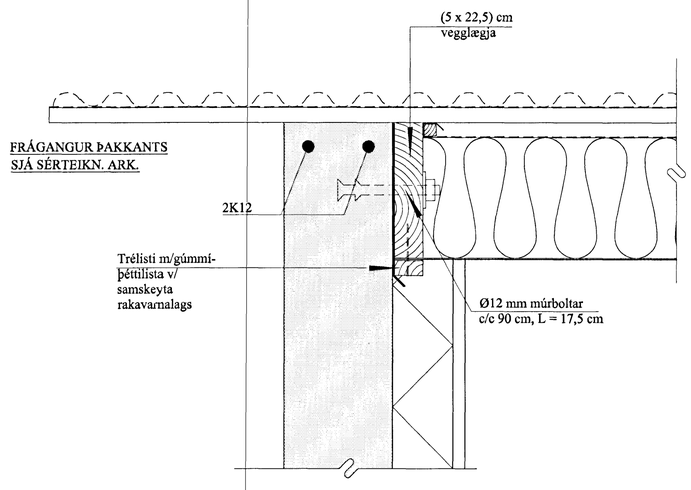

BREYTINGAR

TILVÍSANIR:

SKÝRINGAR.....SJÁ TEIKN. NR. 1-01

Samþykkt þann:
14 DES. 2000
Byggingafulltrúinn í Hafnarfirði
F.h. Sigurbjartur Halldórsson

Reikn.	Jón Kr.	JÚLÍ '99	Útgefið:	20.11.2000
Teikn.	Atli JG.	JÚLÍ '99	Kvarði:	1:5
Ath.				
Samþ.				

GAUKSÁS 63, HAFNARF.

Nr. 1-07

Verkhluti
ÞAK,
SNIÐ.

JÓN KRISTJÁNSSON
BYGGINGARVERKFRÆÐINGUR
FVFÍ
STÓRHÖFÐA 17
112 REYKJAVÍK
SÍMI: 587 4820 FAX: 567 7736
Kt. 210754-4829
Netfang: jokris@islandia.is