LAGNIR, INNSTEYPTAR Í BOTNPLÖTU, GRUNNMUND. 1:50

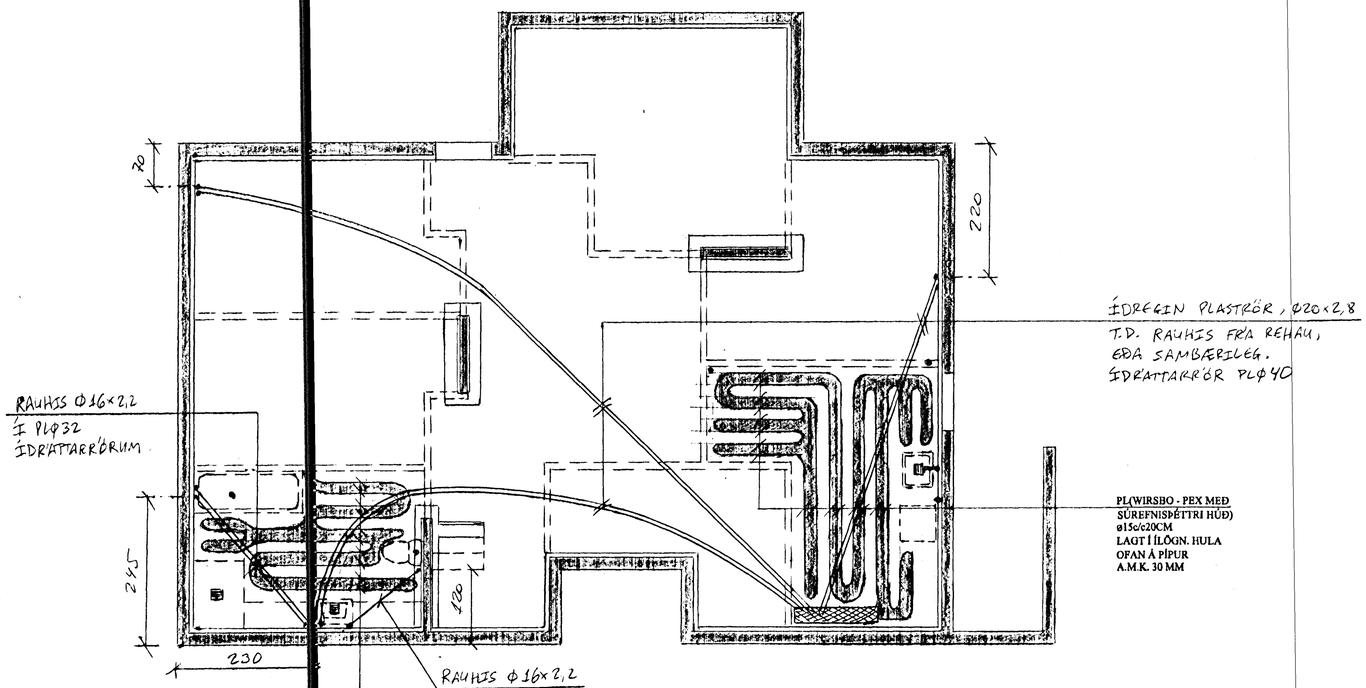

TENGING GÓLF-HITALAGNAR. 1:10

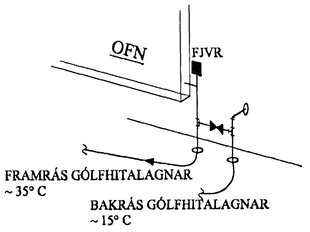

BREYTINGAR

TILVÍSANIR:

SKÝRINGAR.....SJÁ TEIKN.NR. 2-01

Byggingafulltrúi Hafnarfjarðar
Afgreitt þann
01 DES 2000
Sigurbjartur Halldórsson

ALLT LAGNAEFNI SKAL HAFA VIÐEIGANDI LAGNAEFNISVOTTORÐ.

Teikn.	Jón Kr.	JÚLÍ.2000	Útgefið:	29..11.2000
Teikn.	Atli JG.	JÚLÍ.2000	Kvarði:	1:50, 1:20 1:10
Ath.				
Samþ.				

GAUKSÁS 63, Hafnarf. Nr. 2-03

Verkhluti: LAGNIR, INNSTEYPTAR Í BOTNPLÖTU, GRUNNMYND.

JÓN KRISTJÁNSSON
BYGGINGARVERKFRÆÐINGUR
FVFÍ
STÓRHÖFÐA 17
110 REYKJAVÍK
Sími: 587 4820 FAX: 567 7736
Kt: 210754-4829
Netfang: jolote@islandia.is