HITA- OG ÞRIFAKERFI, 2. HÆÐ, GRUNNMYND. 1:50

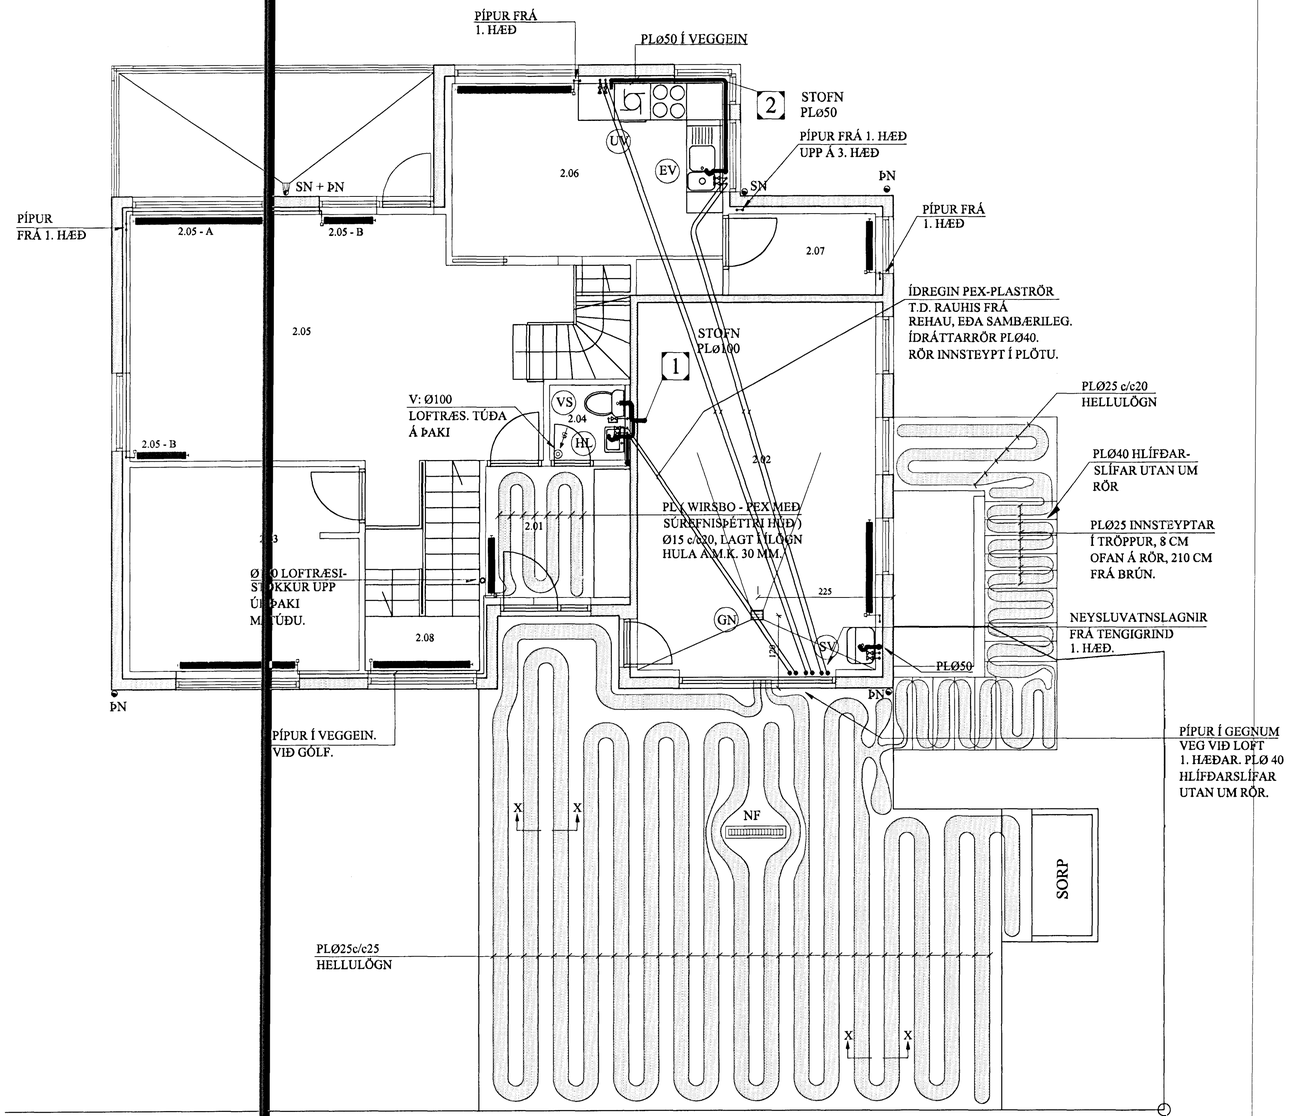

HITA- OG ÞRIFAKERFI, 3. HÆÐ, GRUNNMYND. 1:50

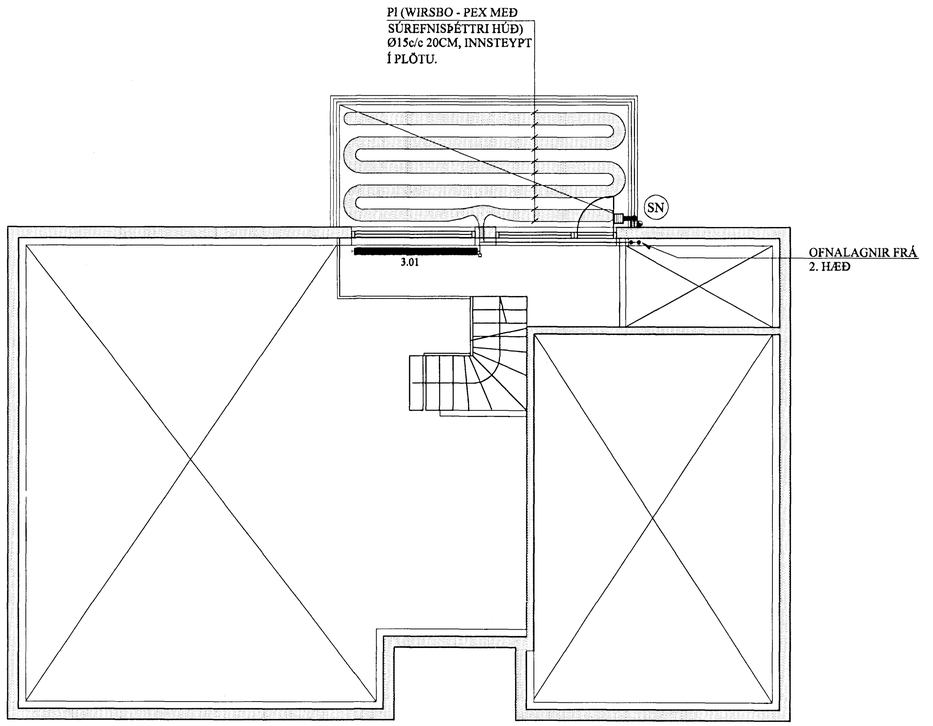

SNJÓBRÆÐSLULÖGN:

FLATARMÁL: 72 M²

ORKUÞÖRF: 200 W/M²

SNIÐ X - X. 1:10

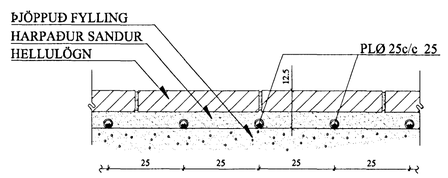

BREYTINGAR

TILVÍSANIR:

SKÝRINGAR.....SJÁ TEIKN. NR. 2-01

Byggingafulltrúi Hafnarfjarðar
Afgreitt 24 MARS
Sigurbjartur Hafsteinsson

Reikn.	Jón Kr.	JÚNÍ. 2000	Útgefið:	5.12.2000
Teikn.	Atli JG.	JÚNÍ. 2000	Kvarði:	1:50, 1:5 1:10
Ath.				
Samþ.				

GAUKSÁS 63, 2. HÆÐ — Nr. 2-05

Verkhluti: HITA - OG ÞRIFAKERFI, GRUNNMYND, OFNASKRÁ, TAFLA F. TÖPPUNARSTAÐI.

JÓN KRISTJÁNSSON
BYGGINGARVERKFRÆÐINGUR
FVFÍ
STÓRHÖFÐA 17
110 REYKJAVÍK
SÍMI: 587 4820 FAX: 587 7736
Kt: 210754-4829
Netfang: jaks@islandia.is