


Samþykkt þann 1. 2000  
 Bygginga- og húsnáðarkennari Erlendur Bjarnarsson

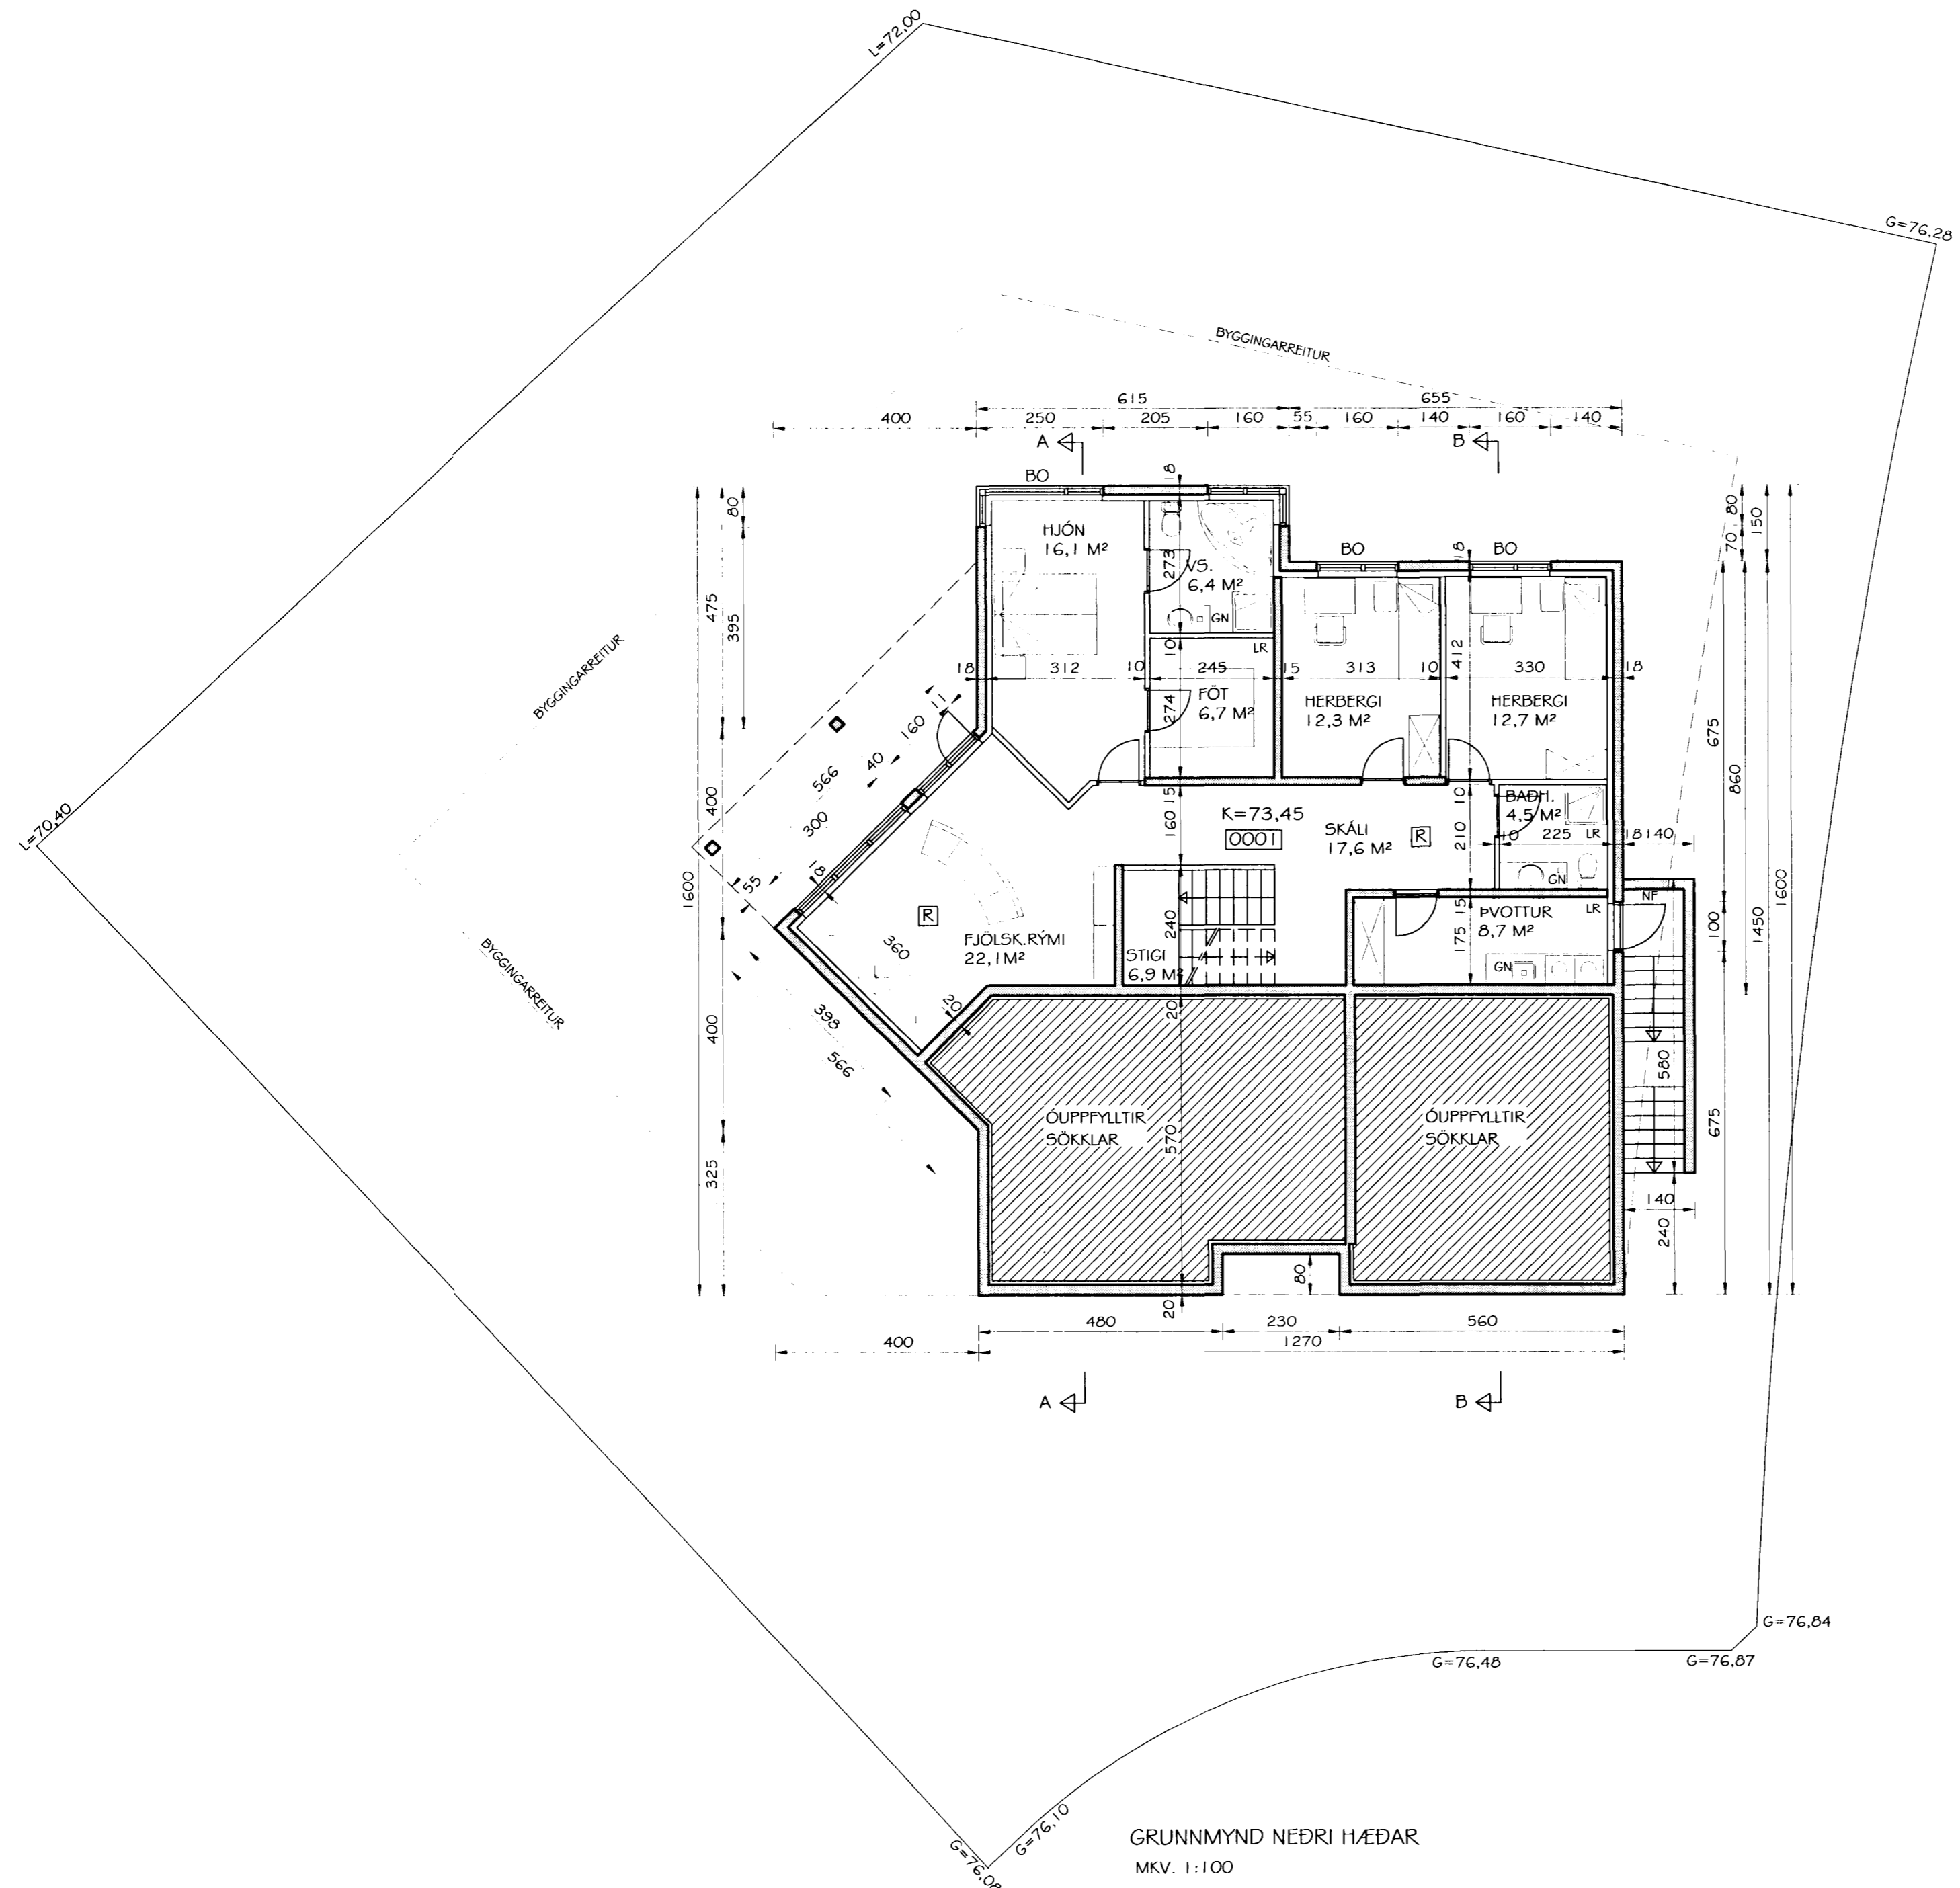

GRUNNMYND NEDRI HÆÐAR  
 MKV. 1:100

Br. nr.	Dags.	Af.	Breyting
A	25.05.01	þF	utanhússstigi teiknaður
B			
C			
D			

**TEIKNISTOFAN**  
**TORGID**  
 RÁÐGJÖF - HÖNNUN - EFTIRLIT

ARMÚLI 36, 108 REYKJAVÍK, Sími 568-8866, FAX 568-8878  
 Þorsteinn Friðbjólfsson, Magnús Þ. Guðmundsson,  
 byggingateknifræðingur, innanhússarkitekt.  
 Kt. 211055-5299 Kt. 240654-5559

**GAUKSÁS 65**  
**HAFNARFIRÐI**

Teikningarheiti: GRUNNMYND NEDRI HÆÐAR

Dags. 12.08.2000. Kvarði 1:100  
 Hannað þF Teiknað þF Samþ. *[Signature]*  
 Verknr. 00-818 Teikn.nr. 102 Breyt.nr. A