


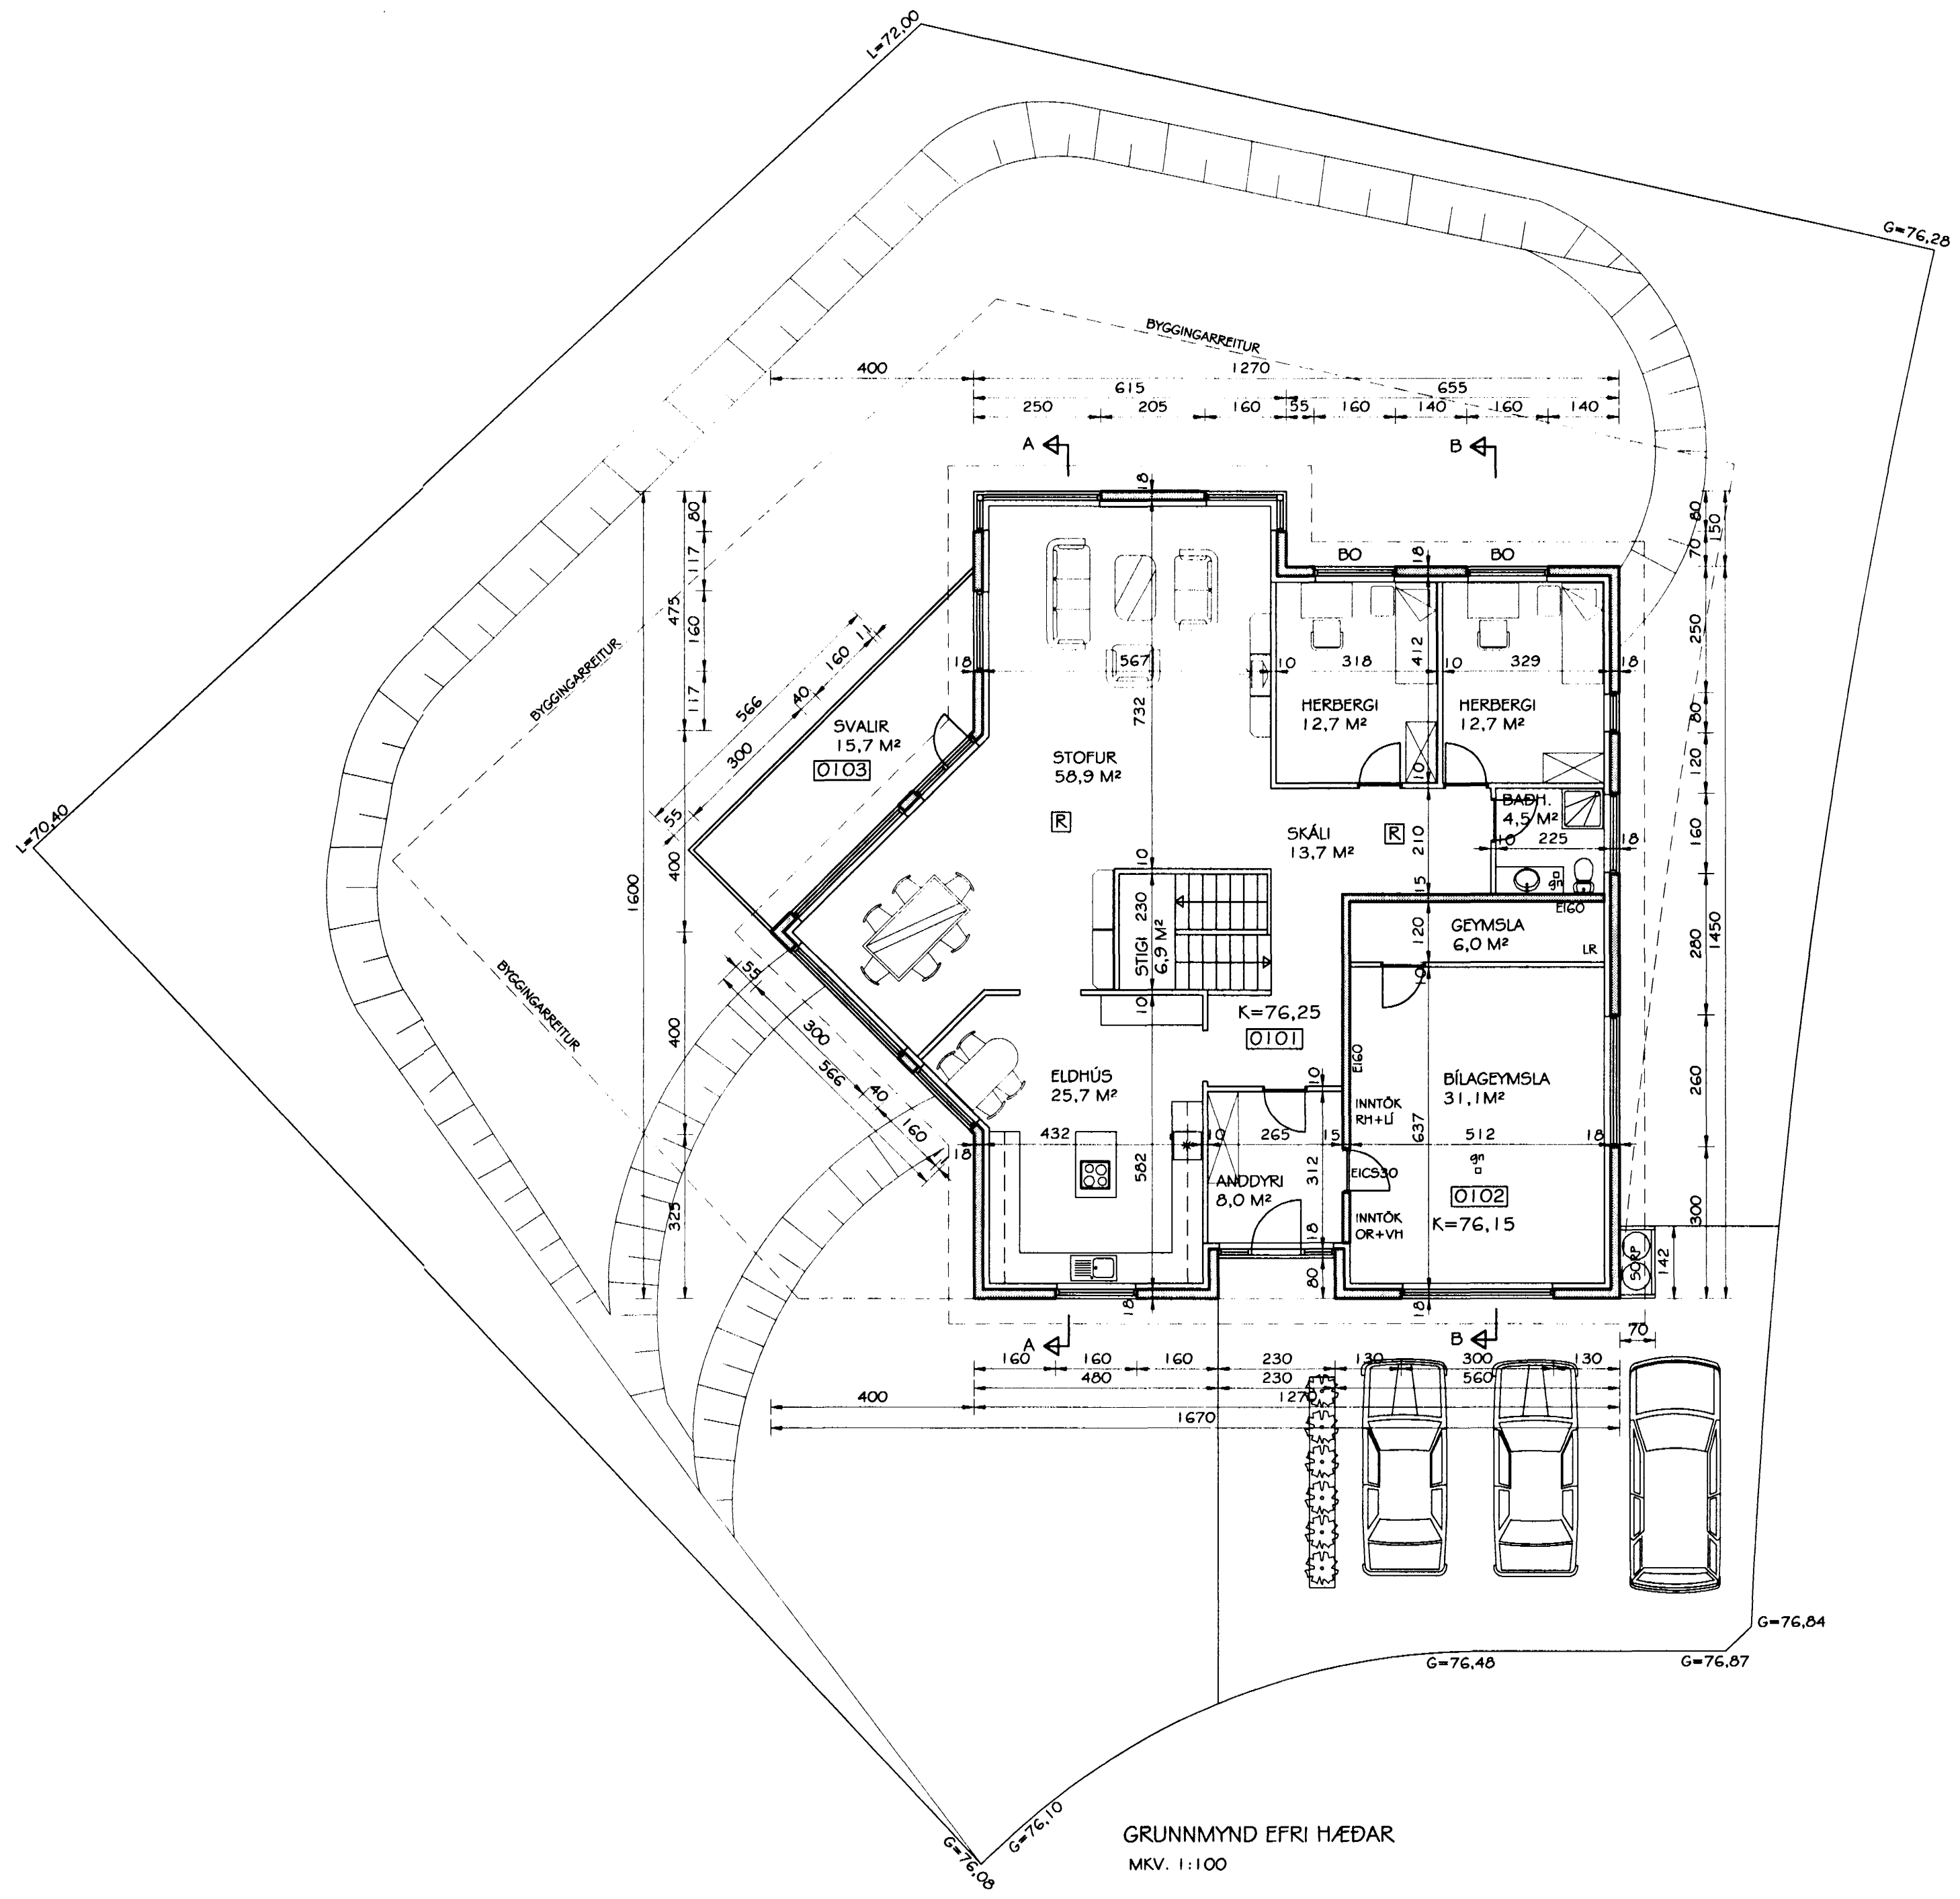

Samþykkt þann

03 NOV. 2000

Byggingatulltrúnaður í Hainarfirði
E.h. Kristján Þorarinsson



Br. nr.	Dags.	Af.	Breyting
(A)	26.08.00	PF	STALLAR Í LÖD OG BÍLGEYMSLUINNIBURD FERD
(B)			
(C)			
(D)			

**TEIKNISTOFAN
TORGID**
RÁÐGJÖF - HÖNNUN - EFTIRLIT

ARMOLI 36, 108 REYKJAVÍK, Sími 568-8866, FAX 568-8878
 Þorsteinn Friðbjólfsson, Magnús Þ. Guðmundsson,
 byggingateknifræðingur, innanhússarkitekt.
 Kt. 211055-5299 Kt. 240654-5559

**GAUKSÁS 65
HAFNARFIRÐI**

Teikningarheiti: GRUNNMYND EFRÍ HÆÐAR

Dags. 12.08.2000. Kvarði 1:100
 Hannað PF Teiknað PF Samþ.
 Verknr. 00-818 Teikn.nr. 103 Breyt.nr. A