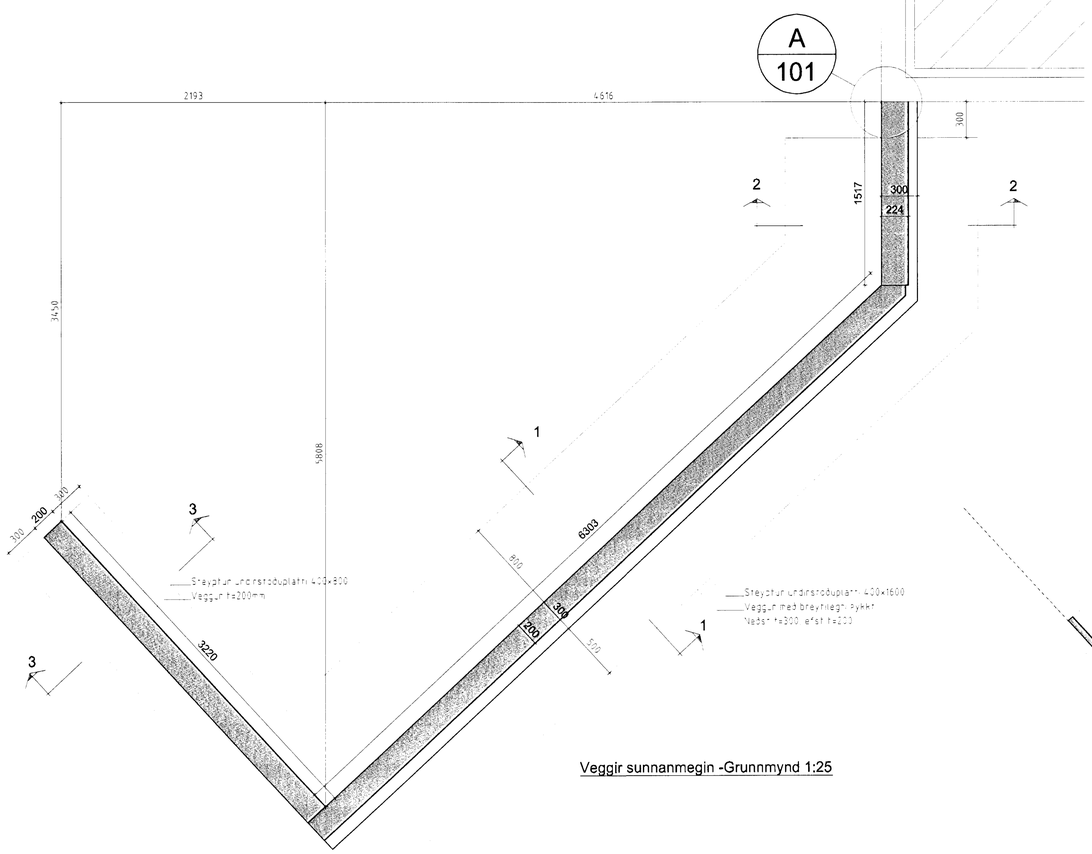

Veggir sunnanmegin -Grunnmynd 1:25

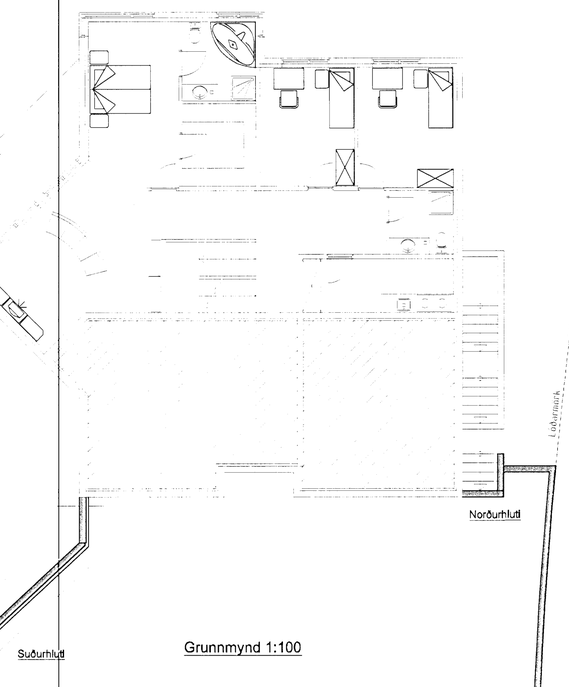

Grunnmynd 1:100

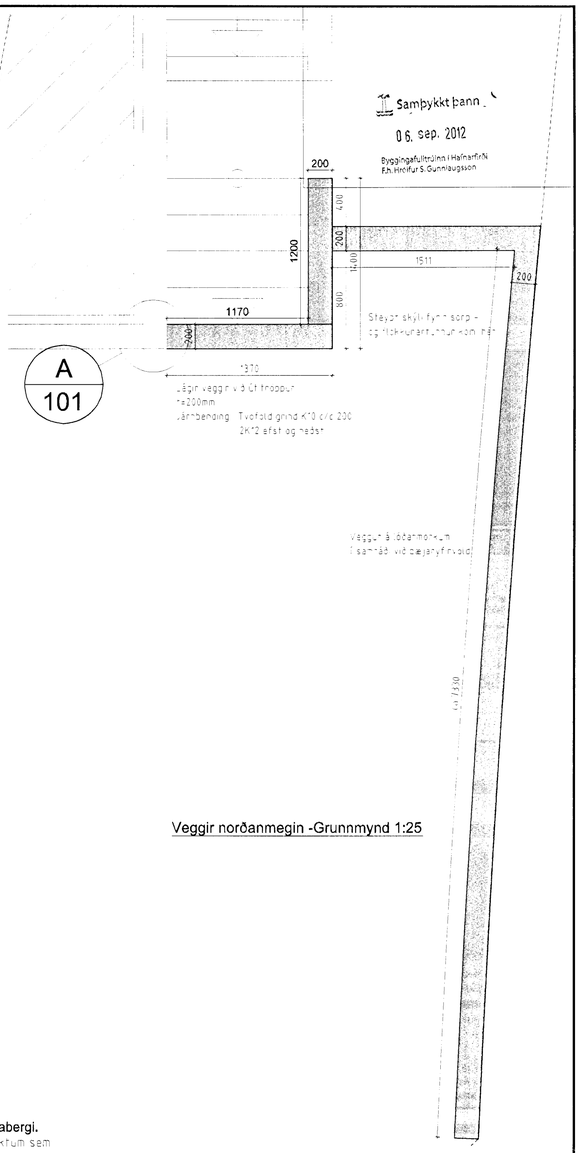

Veggir norðanmegin -Grunnmynd 1:25

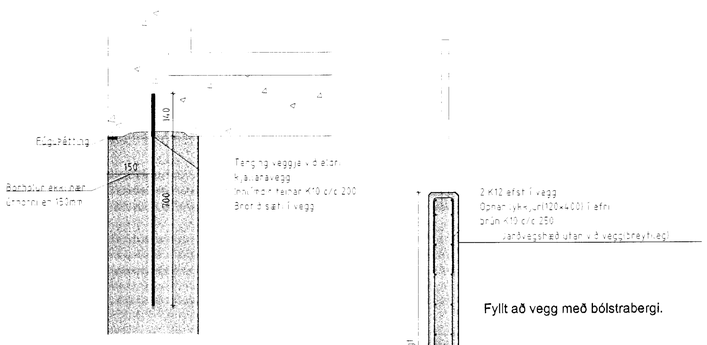

Samskeyti A 1:10

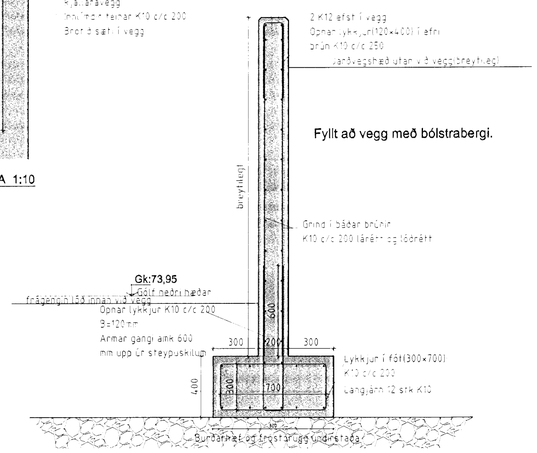

Þversnið 3, 1:20

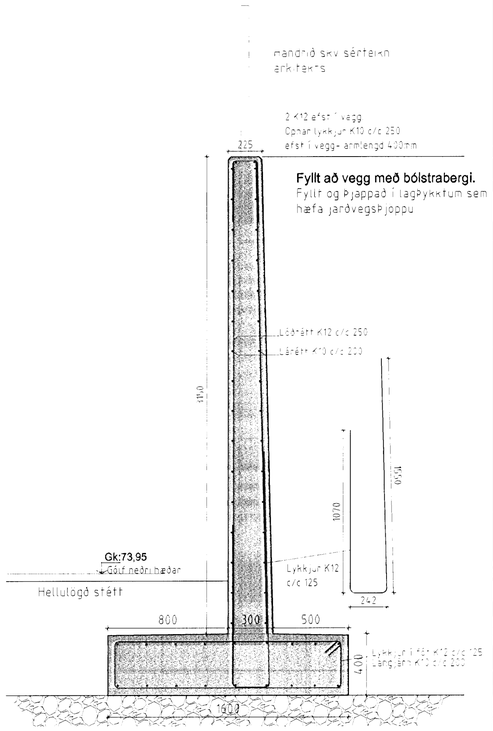

Þversnið 2, 1:20

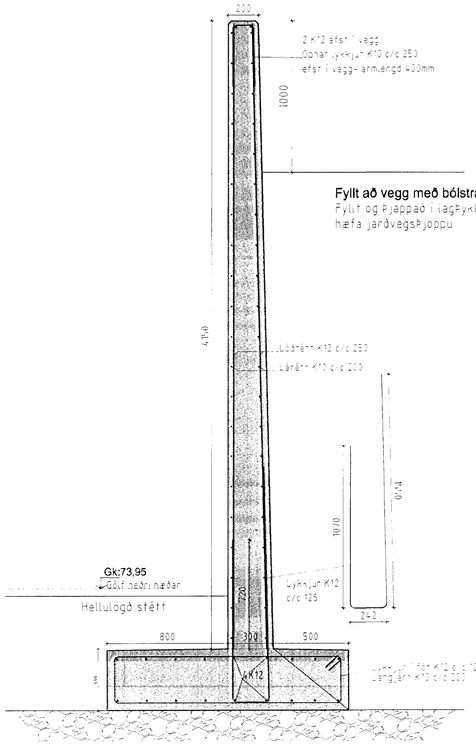

Þversnið 1, 1:20

Skýringar:

Steinsteypa í veggi: Brotmarksflokkur C30/37
Sementsmagn amk. 350 kg/m
Vatnssementshraðinn í mesta lagi 0,55
Loftinnihald 5-7%
Beygiradíus B=800: Lágmarksskeytupunktalengd 35-földuð þvermál (400mm)
Skeytilengd fyrir K12 járn sem ekki eru skeytt í samsniðar að
lágmark 600mm. Varast skal samsíða skeytingu á járnum
Lóðréttir stoðjárn upp í vegg
Jarðvegsþrýstingur á bólstrabergsfyllingu leiða hliðar:
Fyllingarstuðull fyllingar: K_0
$E_0 = K_0 \cdot \gamma \cdot h$ $E_0 / E_a = 2.6$
Mesta álag á grunnar 0,17 Mpa
Ofl. breyting mál áskilin í hm. hönnun

Fyllingarefni að veggjum skal frostvarið og ekki vatnsheldið
Fyllingu skal þjappa með víbrós eða í hæfilegum lagþykktum

Númer	Dags.	Skýring breytingar	Br. af

Gísli Ágúst Guðmundsson - Byggingatæknifr. kt: 250860-7499
Gauksás 41, 221 Hafnarfj. - s: 869 0880
Netfang: gisligudmunds@gmail.com,
Veffang:http://—

MKV. 1:100,25,10 á A1	DAGS. 24.08.2012		ÚTGÁFA NR. 1
TEIKN. GG	HANNAÐ .		NR. TEIKNINGAR B-101
HEITI VERKS: Gauksás 65	ÁRITUN HÖNNUÐAR		DAGS. ÁRITUNAR
HEITI TEIKNINGAR Stoðveggir á lóð	ÁRITUN SAMRÆMINGARHÖNNUÐAR kt. 250744-3939		DAGS. ÁRITUNAR 27.08.12