



FGK


FGK

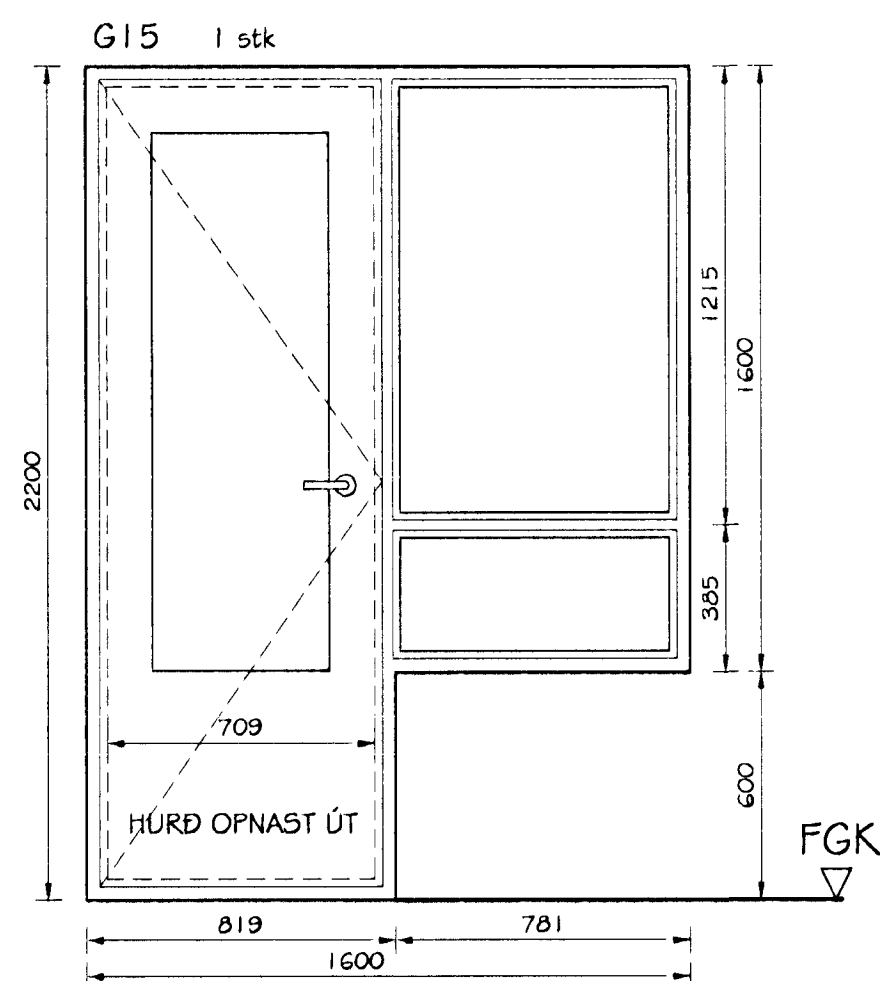


FGK

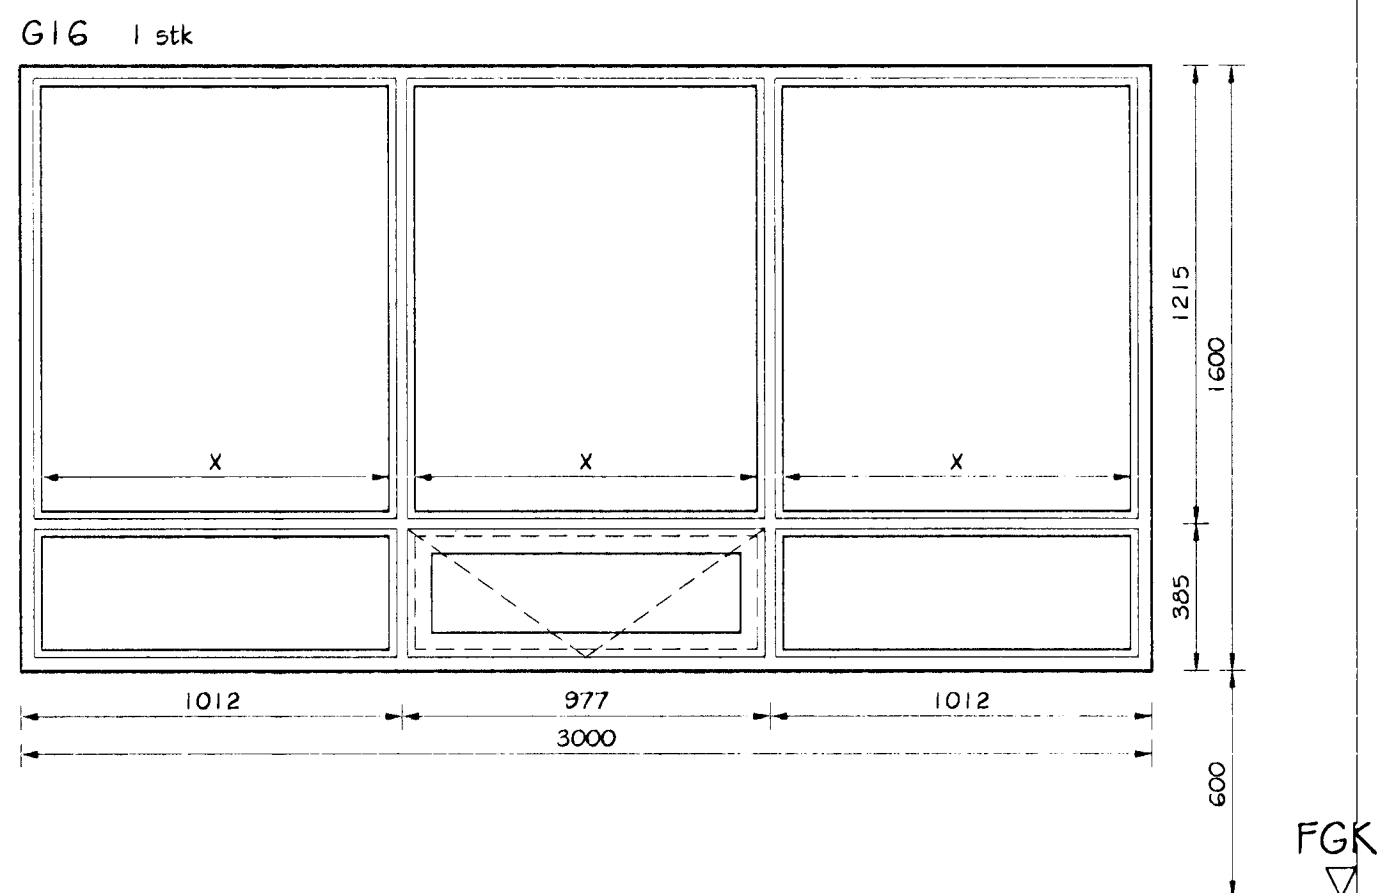


FGK

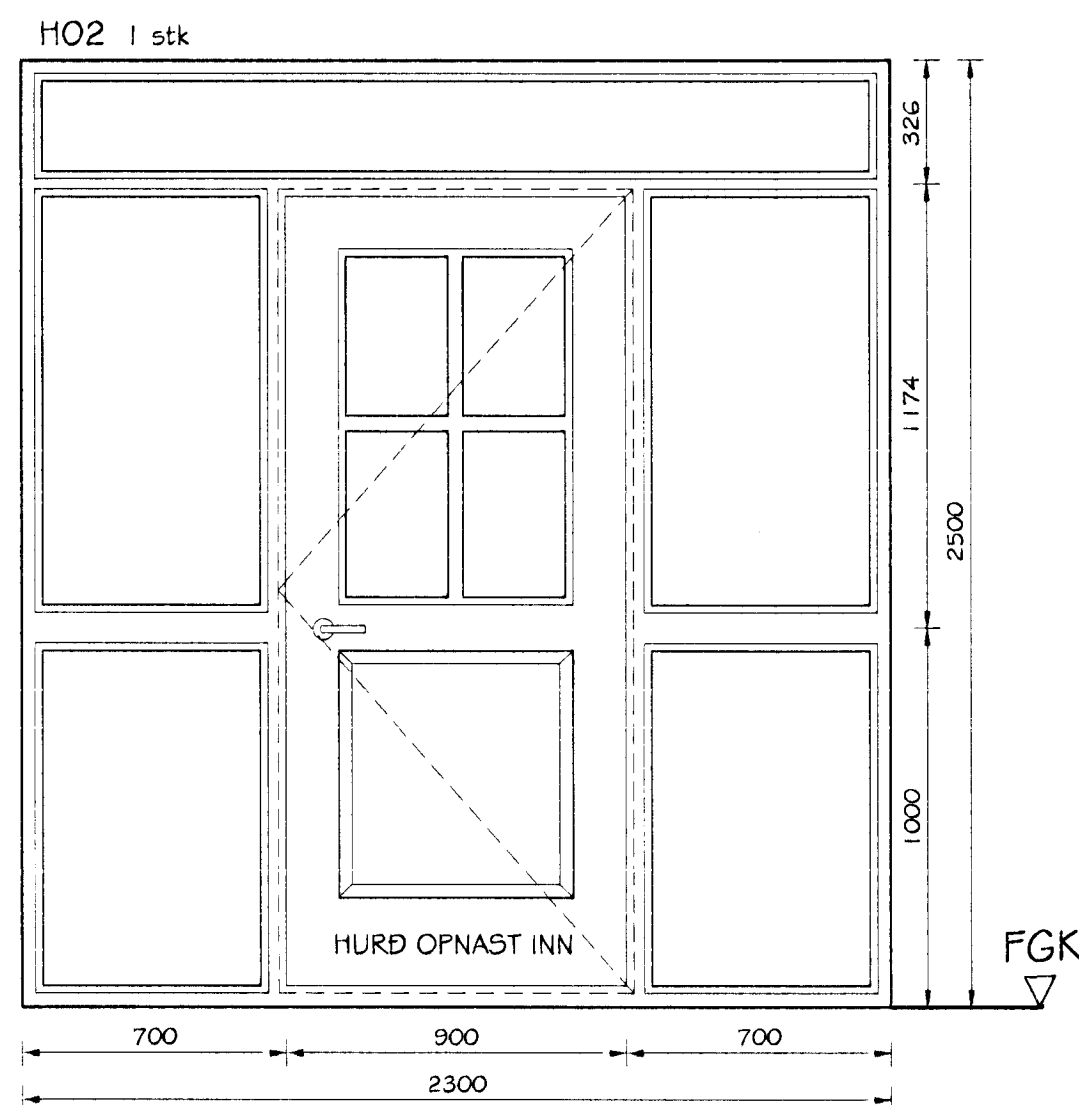

FGK

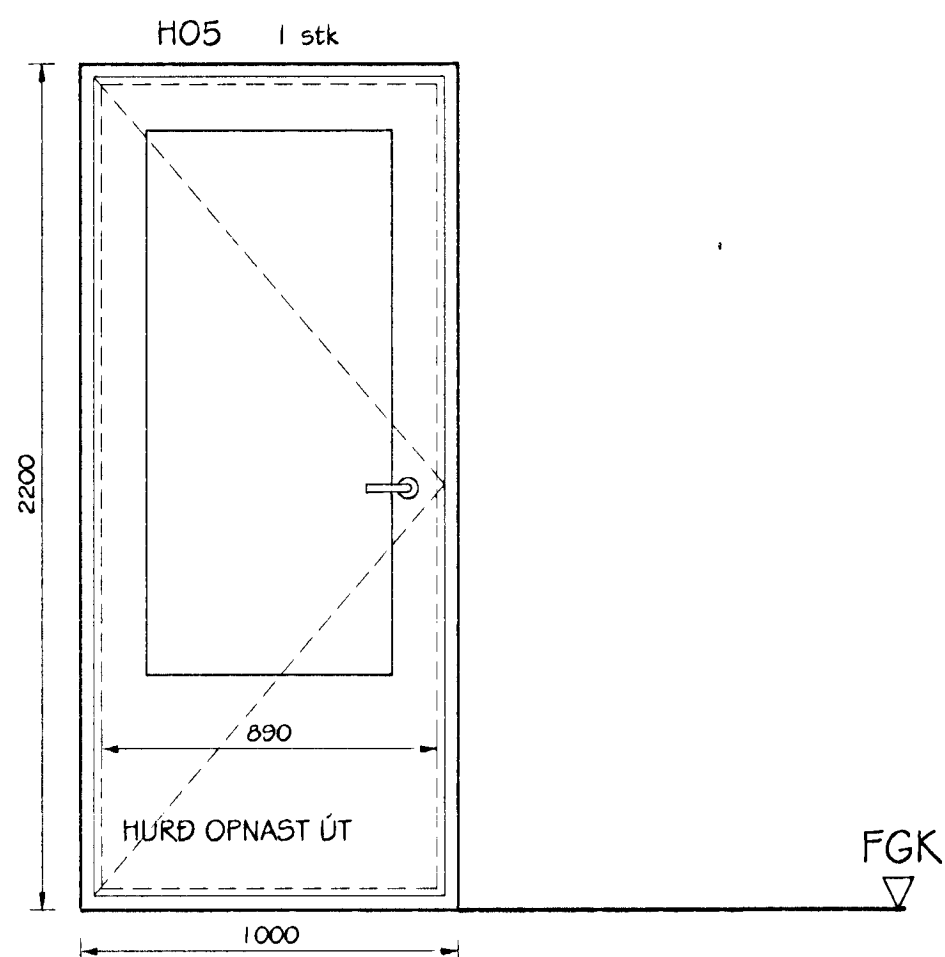

FGK

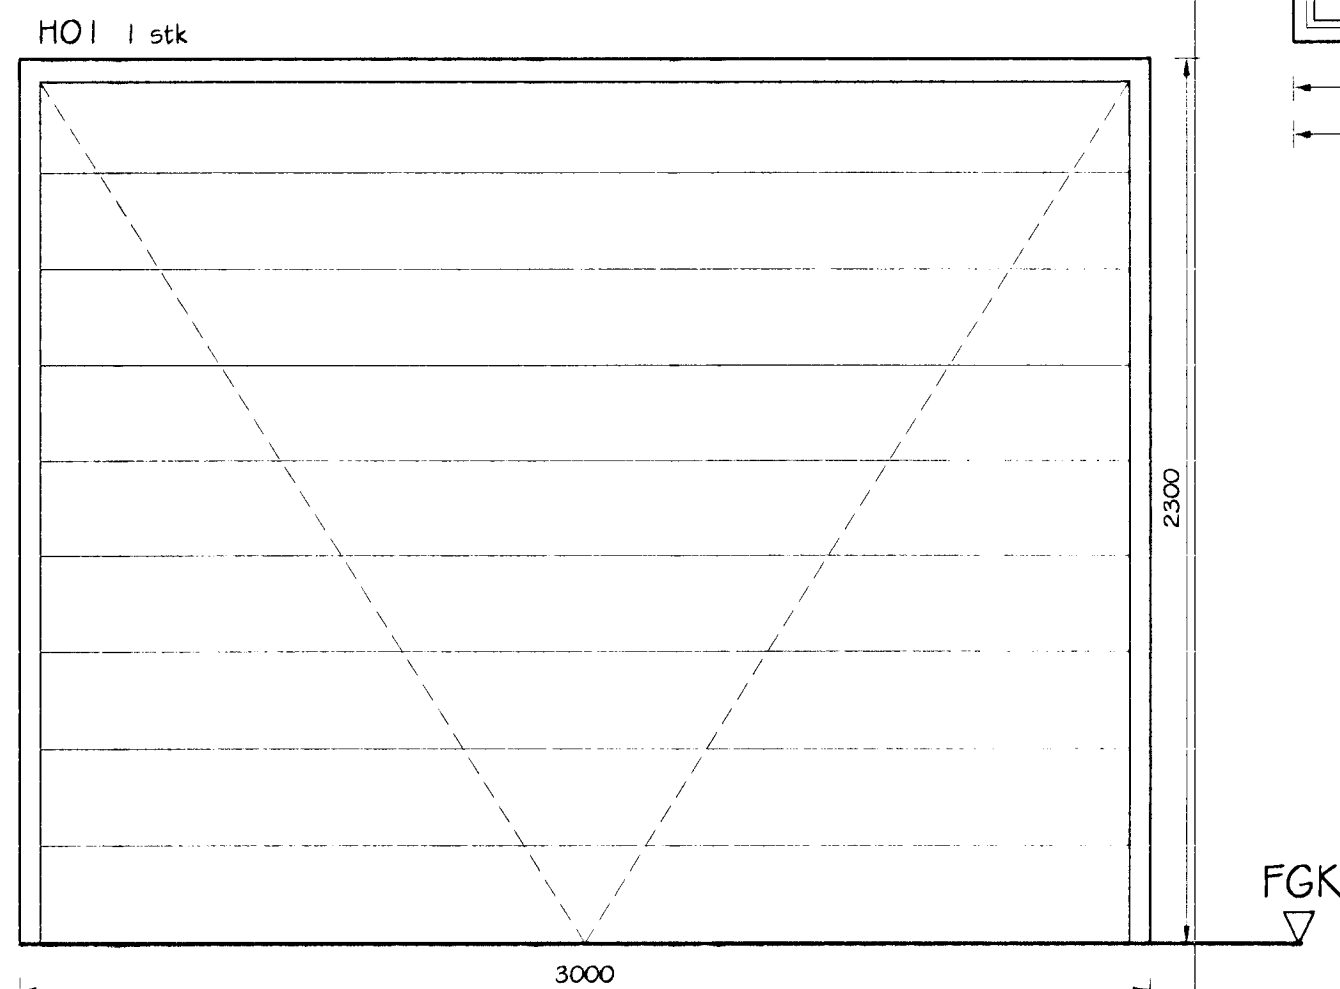

FGK

SKÝRINGAR:

Teikning sýnir útlit hurða og glugga að utan. Brotastíkalína táknað opnun glugga og hurða. FGK táknað hæð á frágengnu gólfi. Staðsetning glugga og hurða í húsi er sýnd á teikningum nr. 201 og 202.

Öll mál á gluggum og hurðum athugist á staðnum áður en smíði hefst.

Br. nr.	Dags.	Af.	Breyting
(A)			
(B)			
(C)			
(D)			



ARMÓLI 36, 108 REYKJAVÍK, Sími 568-8866, FAX 568-8878
 Þorsteinn Friðbjósson, byggingatekniráðgjafi, Kt. 211055-5299
 Magnús P. Guðmundsson, innanhússarkitekt, Kt. 240654-5559

Sampykkt þann
 02 FEB. 2001
 Byggingafráttíðingur / Hafnarfirði
 F.h. Sigurbjartur Halldórsson

GAUKSÁS 65
HAFNARFIRÐI

Teikningarheiti: **GLUGGAR OG HURDIR**
MÁLTEIKNING

Dags. 26.09.2000	Kvarði 1:20
Hannað PF	Teiknað PP
Verknr. 00-818	Teikn.nr. 303
	Breyt.nr.