


STIGI ÚT ÚR NEDRI HÆÐ - GRUNNMYND
MKV. 1:20

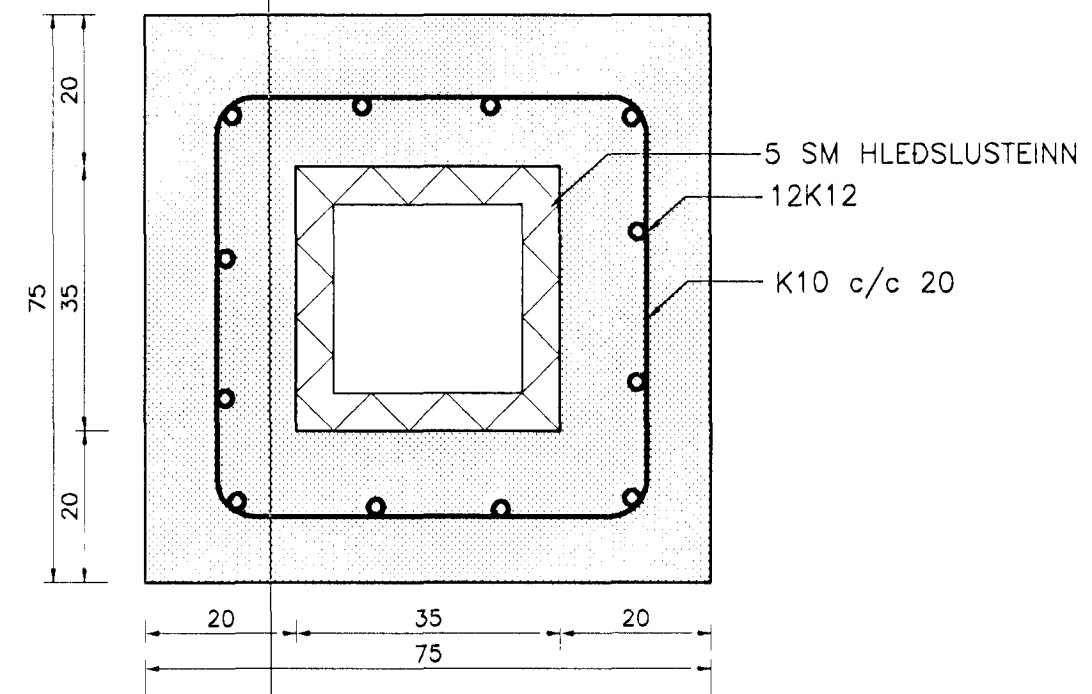

SKORSTEINN
Mkv. 1:10

Byggingatútrúi rættarígs
Afgreitt þann
28 JUNI 2001
V.G.

Br. nr.	Dags.	Af.	Breyting
Ⓐ			
Ⓑ			
Ⓒ			
Ⓓ			

TEIKNISTOFAN
TORGÍÐ
RÁÐGJÖF - HÖNNUN - EFTIRLIT

ARMÓLI 36, 108 REYKJAVÍK, SÍMI 568-8866, FAX 568-8878
Þorsteinn Friðbjófsón, Magnús Þ. Guðmundsson,
byggingatekniráðingur, innanhússarkitekt.
Kt. 211055-5299 Kt. 240654-5559

GAUKSÁS 65
HAFNARFIRÐI

Teikningarheiti: STIGI UTANHÚSS
SKORSTEINN

Dags. 12.06.2001. Kvartí 1:20/10

Hannað ÞF Teiknað ÞF Samþ. *[Signature]*

Verknr. 00-818 Teikn. nr. 608 Breytnr.