

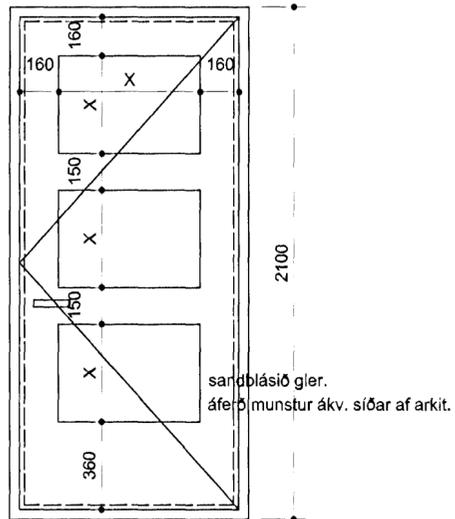




GAUKSÁS 6

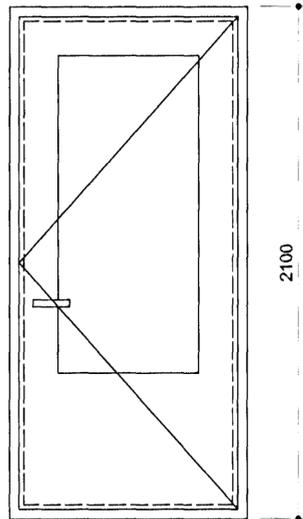



ÚH1
1 stk./ sett í eftir á
Mál athugist á staðnum

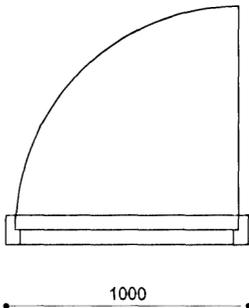



ÚH2
2 stk./ sett í eftir á
Mál athugist á staðnum

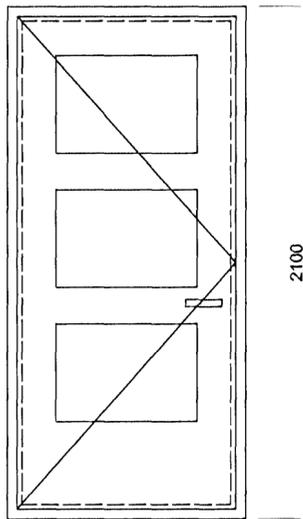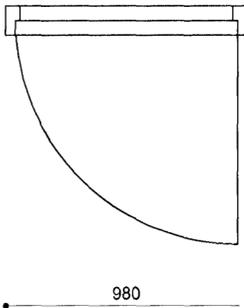



ÚH3
1 stk./ sett í eftir á
Mál athugist á staðnum

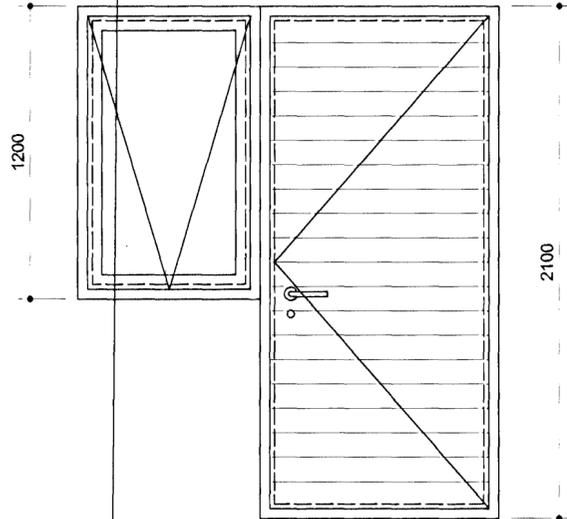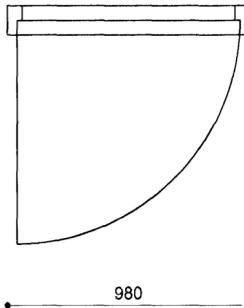



ÚH4
1 stk./ sett í eftir á
Mál athugist á staðnum

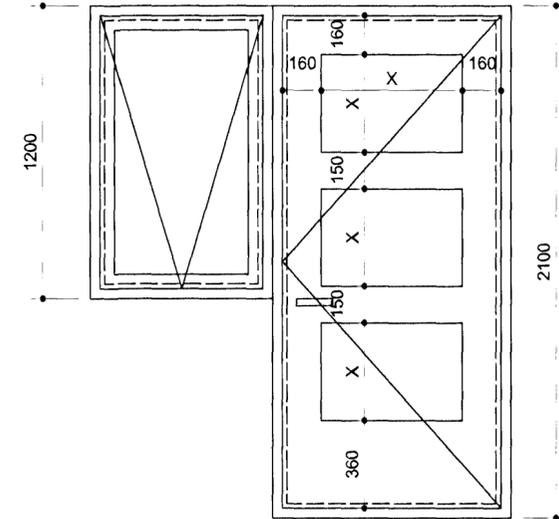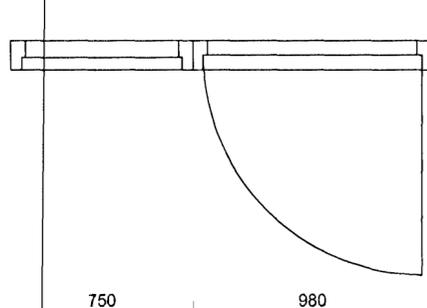



ÚH5
1 stk./ sett í eftir á
Mál athugist á staðnum

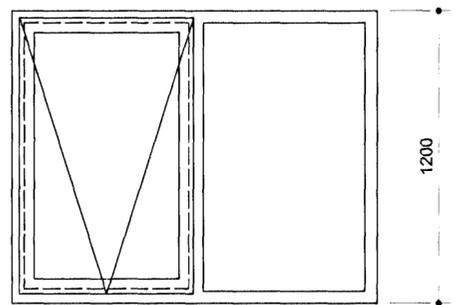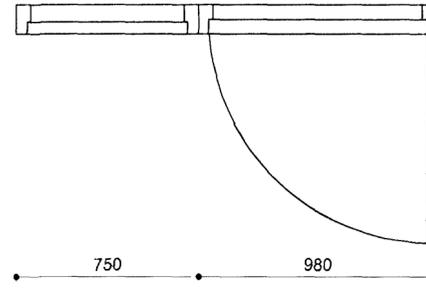



G1
5 stk.

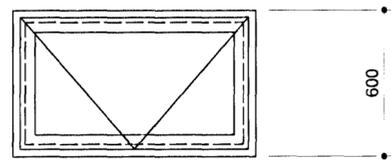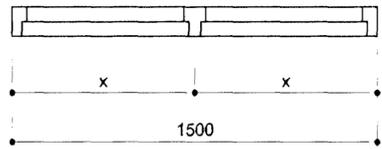



G2
1 stk.

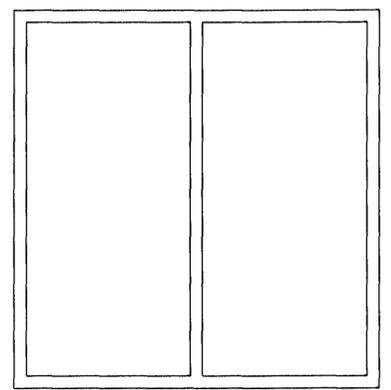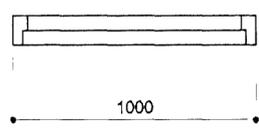



G3
1 stk.

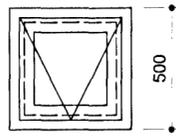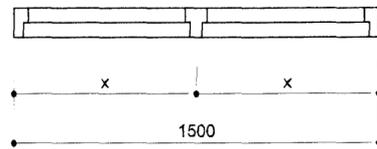


G6
1 stk.

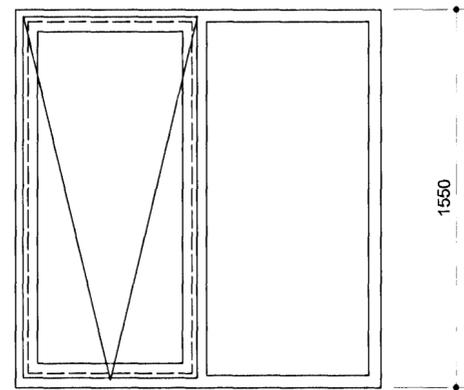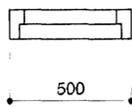

G4
2 stk.

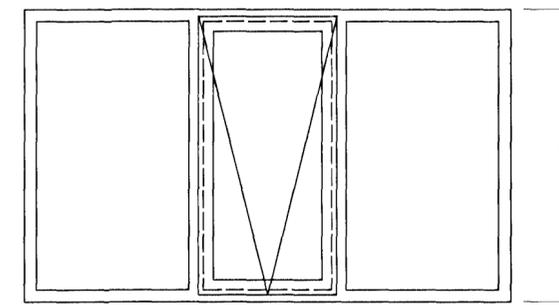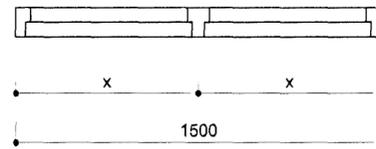

G5
1 stk.

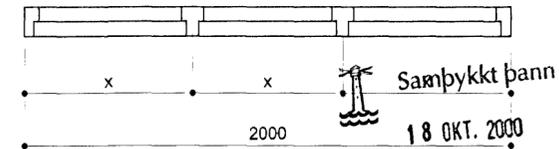

ATELIER ARKITEKTA
Björn Skaptason, arkitekt FAL
kt: 270561-2259
Hildur Bjarnadóttir, arkitekt FAL
kt: 200362-6409
Suðurlandsbraut 6, sími/fax 5696680

Byggingafulltrúinn í Hafnarfirði
Hallaeyrsson

GAUKSÁS 6	VINNUTEIKNINGAR
GLUGGA- OG HURDATEIKNING	Hildur Bjarnadóttir
mkv. 1/20 dags. 10.08.00 tnr. 8	

Öll mál staðfærast áður en framkvæmdir hefjast, ósamræmi í teikningum tilkynnist arkitekt strax, öll vafaatriði skal bera undir arkitekt.