


GRUNNMYND 2. HÆÐAR
MKV. 1:50

ÁRITUN ADALHÖNNUDAR
Teikning samræmd og samþykkt:

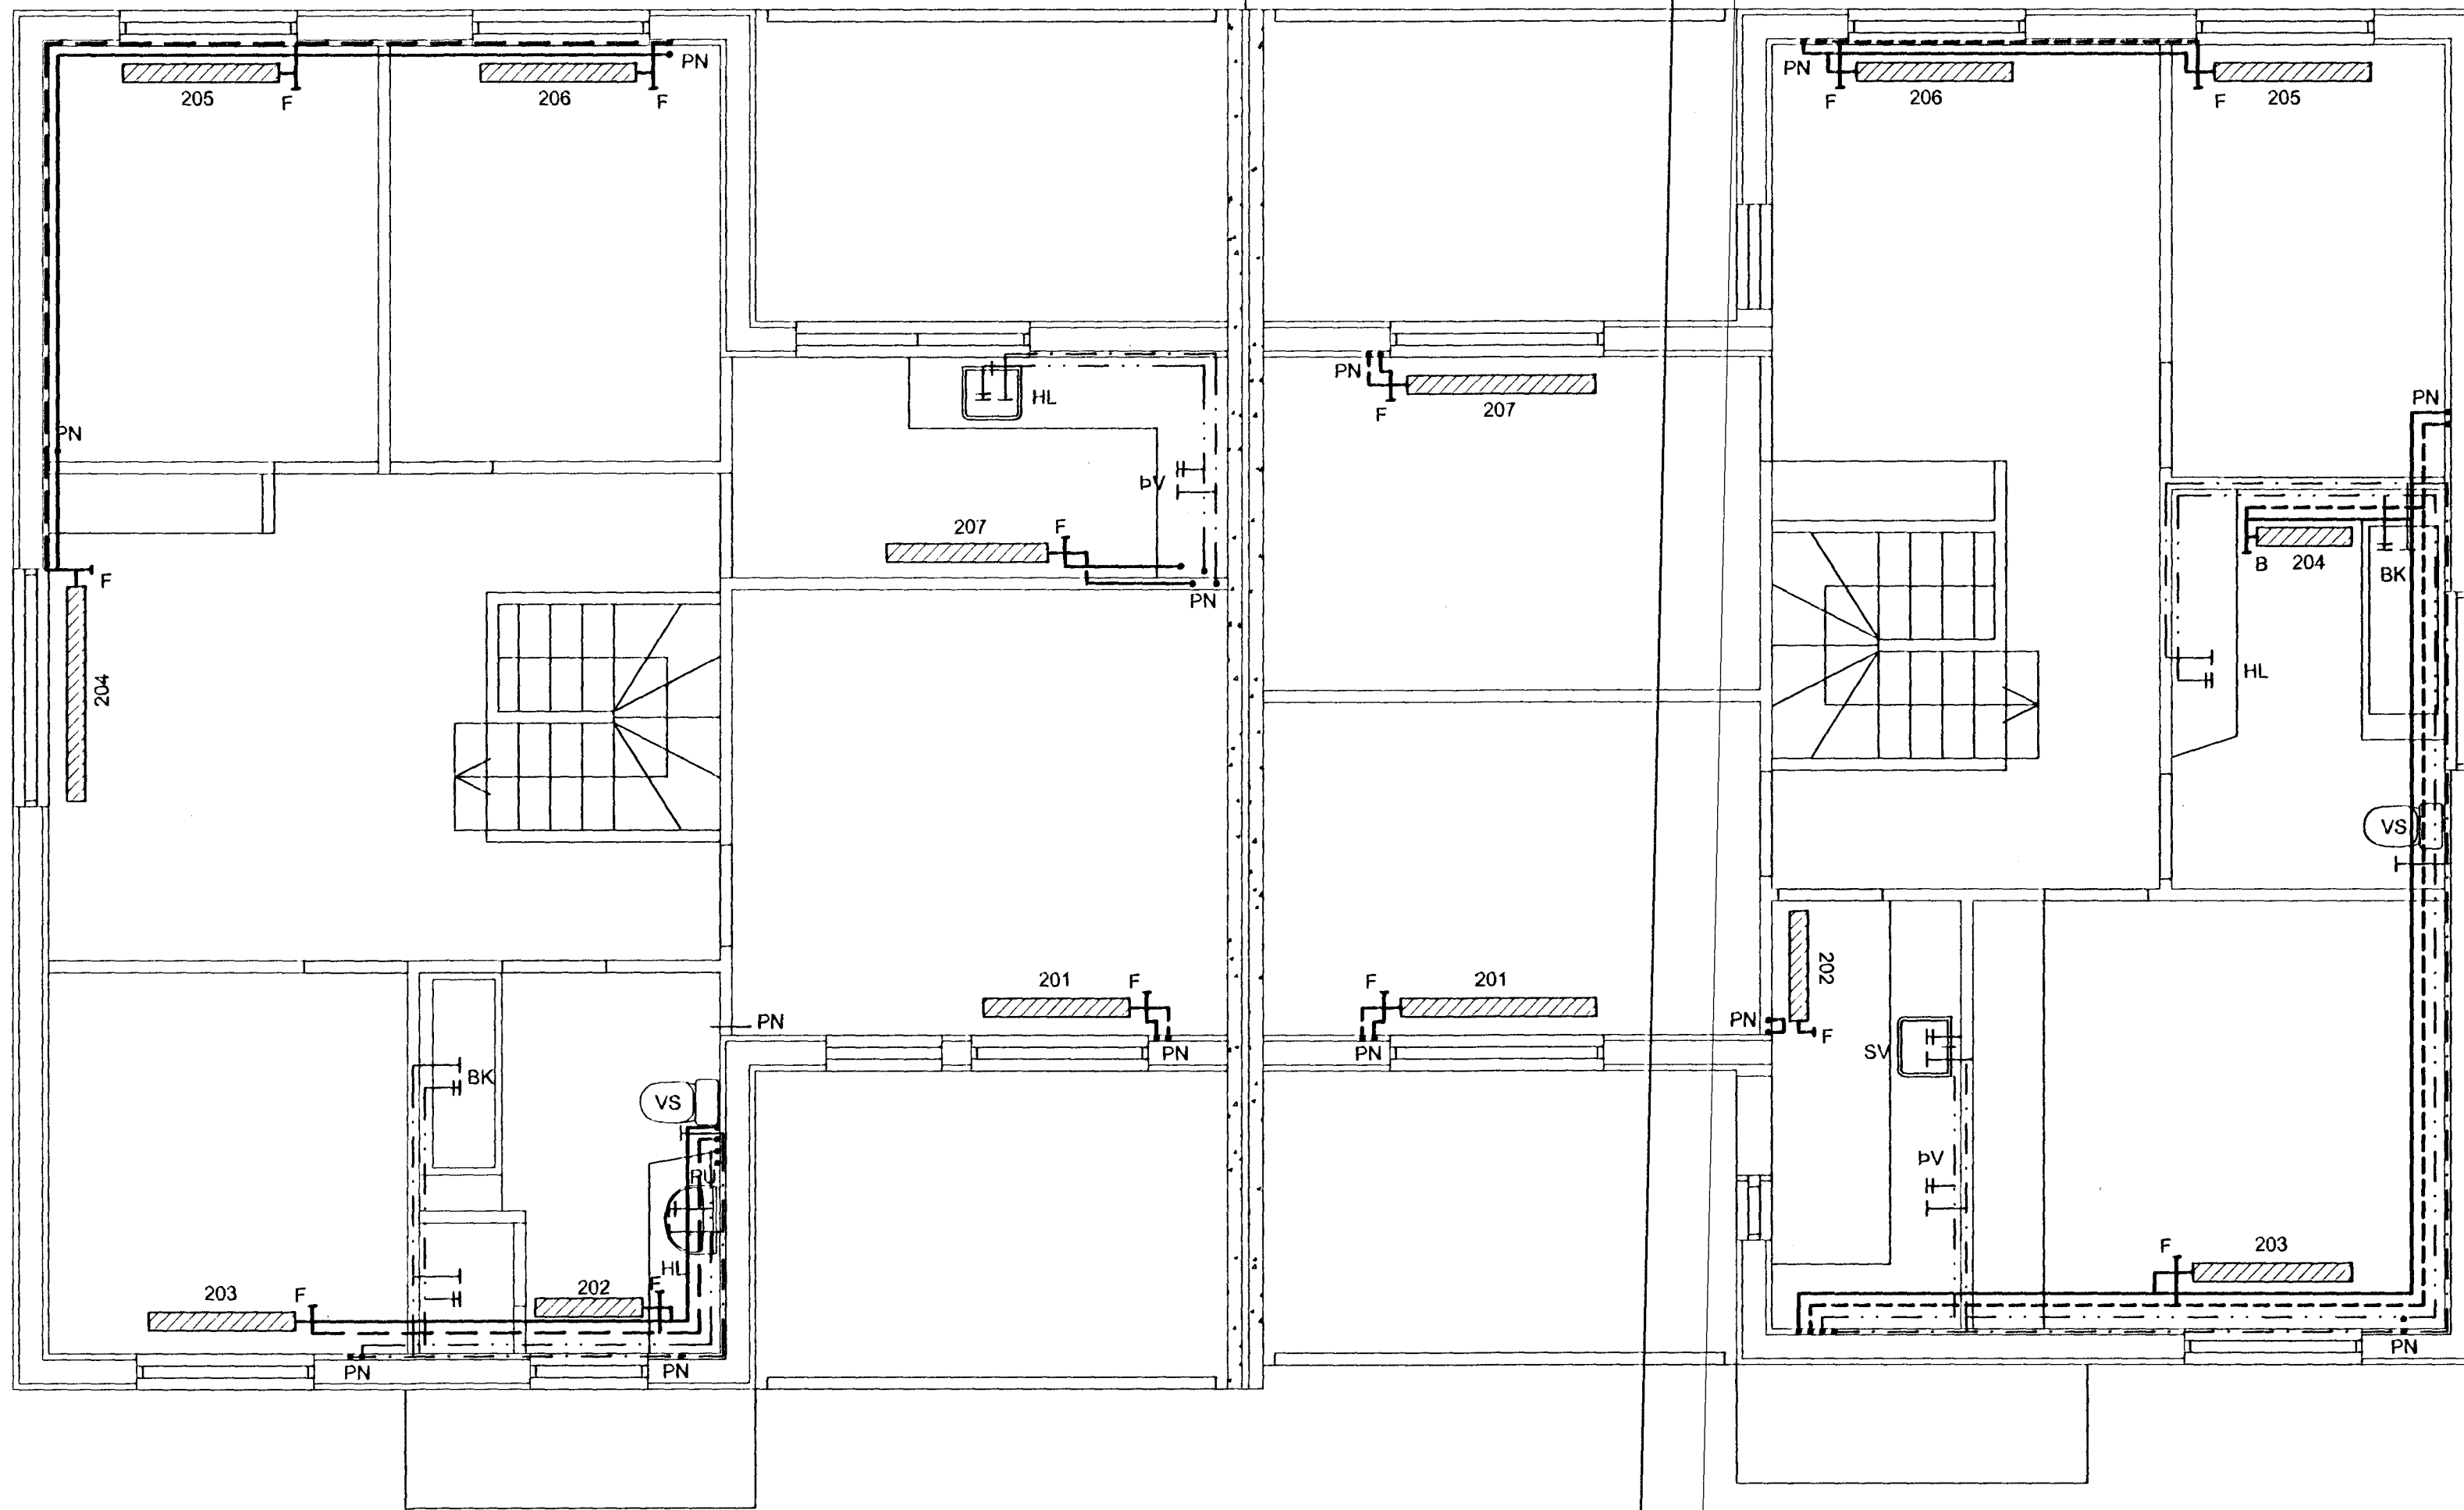

GÓLFHITAKERFI:

HK 1

HK 1 = MOTTA 1

GÓLFHITAKERFI KOMI Í 90mm ÍLÖGN MEÐ EINANGRUN (NOPPENPLATTE)

c150

BIL MILLI SLANGA 150 mm

SETJA SKAL HLÍÐARHÓLKA-RÖR FYRIR 17/20 mm SLÖNGUR TIL VARNAR PÍPUM SKV. FYRIRMÆLUM FRAMLEIÐANDA.

HLÍÐARHÓLKA-RÖR SKAL SETJA ÞAR SEM PÍPUR FARA Í GEGNUM VEGGI, GÓLF, ÞENNSLUSKIL Í PLÖTUM, TENGSTAST KISTUM OG Á FRAMRÁSARLAGNIR AÐ MOTTUM.



ÞENNSLUSKIL / BÖRÐAR SKV. FYRIRMÆLUM FRAMLEIÐANDA. ÞÁ SKAL JAFNFRAMT SETJA ÞENNSLUBORÐA MEÐFRAM ÖLLUM VEGGJUM.

HKV 0101/2

DREIFIKISTA - 0101 / HRINGRÁSARLAGNIR - 2

EKKI SKAL HLEYPA HEITU VATNI INNÁ LAGNIR FYRR EN ÍLÖGN ER ORÐIN ÞURR EÐA SKV. FYRIRMÆLUM FRAMLEIÐANDA LAGNA OG ÍLAGNAR.

EFNISGÆÐI:

LAGNAEFNI SKAL VERA VOTTAD OG SKAL FYLGJA VA-VIÐURKENNING VOTTORDI.

NEYSLUVATNSLAGNIR ÚR PLASTI SKULU VERA HITAPOLIN PEX- PB- EÐA PP-RÖR OG SKULU TENGI VERA AFSINKUNARÞOLIN. HÆSTI NOTHITI VATNS ER 65°C FYRIR PP-RÖR, EN 70°C FYRIR PEX- OG PB-RÖR. HÆSTI NOTÞÝSTINGUR Í LAGNAKERFINU MÁ EKKI FARA YFIR 1 MPa.


HITALAGNIR AÐ OFNUM SKULU VERA SVARTAR STÁLPIPUR OG UPPFYLLA DIN 2440. EFNI TENGISTYKKJA SKAL VERA STEYPUJÁRN EIGI LAKARA EN DTW-25 SKV. DIN. 1962.

LAGNIR Í GÓLFHITAKERFI SKULU VERA HITAPOLIN PEX- RÖR SEM UPPFYLLA DIN-16892 OG DIN-4726. T.D. RAUTHERM S 17x2,0 mm RAU-VPE-210. PB 10/60°C - PB 6/90°C EÐA SAMBÆRILEGT.

LAGNING OG MEÐFERÐ EFNISINS SKAL VERA Í SAMRÆMI VIÐ ÁKVÆÐI FRAMLEIÐANDA, BYGGINGAREGLUGERÐAR OG ÞEIRRA STAÐLA SEM HÚN VÍSAR T.L., Þ.M.T. ÍST 67 OG DS-439

SKÝRINGAR:

ÖLL MÁL ERU Í mm FYRIR UTAN HÆDARMÁL ÞAU ERU Í mm. SJÁ EINNIG ALMENNAR SKÝRINGAR Á TEIKNINGARBLAÐI 345-010 OG 345-013.

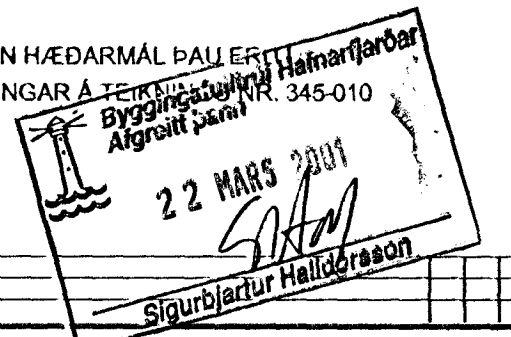

GAUKSÁS 6 - 8		VERKFRÆÐISTOFA SUDURNESJA EHF	
HAFNARFIRÐI		HAFNARGÖTU 58	
LAGNAKERFI - NEYSLU- OG OFNALAGNIR		230 KEFLAVÍK	
GRUNNMYND 2. HÆÐAR		SÍMAR: 421 5035 & 421 4768	
		FAX: 421 1680; netfang: vs@vs.is	
HANNAÐ BIS	TEIKNAD SV	YFIRF. SK	DAGS. 31.01.01
KVAÐI 1:50		NR. 345-015	
SAMÞ. Bjarni Guðmundsson		T.L. 090856-3249	
		VS00801	