

GÖLFHITAKERFI :

HK 1


HK 1 = MOTTA 1
GÖLFHITAKERFI KOMI Í 90mm ÍLÖGN MED EINANGRUN
(NOPPENPLATTE)

c150

BIL MILLI SLANGA 150 mm

SETJA SKAL HLÍÐARHÓLKA-RÖR FYRIR 17/20 mm SLÖNGUR
TIL VARNAR PÍPUM SKV. FYRIRMÆLUM FRAMLEIÐANDA.

HLÍÐARHÓLKA-RÖR SKAL SETJA ÞAR SEM PÍPUR FARA
Í GEGNUM VEGGI, GÓLF, ÞENNSLUSKIL Í PLÖTUM,
TENGGJAST KISTUM OG Á FRAMRÁSARLAGNIR AD MOTTUM.

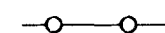

ÞENSLUSKIL / BORDAR SKV. FYRIRMÆLUM FRAMLEIÐANDA.
ÞÁ SKAL JAFNFRAMT SETJA ÞENSLUBORDA MEDFRAM
ÖLLUM VEGGJUM.

HKV 0101/2

DREIFIKISTA - 0101 / HRINGRÁSARLAGNIR - 2

EKKI SKAL HLEYPA HEITU VATNI INNÁ LAGNIR FYRR
EN ÍLÖGN ER ORÐIN ÞURR EÐA SKV. FYRIRMÆLUM
FRAMLEIÐANDA LAGNA OG ÍLAGNAR.

EFNISGÆÐI:

LAGNAEFNI SKAL VERA VOTTAD OG SKAL FYLGJA VA-VIDURKENNING VOTTORDI.

NEYSLUVATNSLAGNIR ÚR PLASTI SKULU VERA HITAPOLIN PEX- PB- EÐA PP-RÖR
OG SKULU TENGI VERA AFSINKUNARPOLIN.
HÆSTI NOTHITI VATNS ER 65°C FYRIR PP-RÖR, EN 70°C FYRIR PEX- OG PB-RÖR.
HÆSTI NOTÞRÝSTINGUR Í LAGNAKERFINU MÁ EKKI FARA YFIR 1 MPa.


HITALAGNIR AD OFNUM SKULU VERA SVARTAR STÁLPIPUR OG UPPFYLLA DIN 2440.
EFNI TENGISTYKKJA SKAL VERA STEYPUJÄRN EIGI LAKARA EN DTW-25 SKV. DIN. 1962.

LAGNIR Í GÖLFHITAKERFI SKULU VERA HITAPOLIN PEX- RÖR SEM UPPFYLLA
DIN-16892 OG DIN-4726. T.D. RAUTHERM S 17x2,0 mm RAU-VPE-210.
PB 10/60°C - PB 6/90°C EÐA SAMBÆRILEGT.

LAGNING OG MEDFERÐ EFNISINS SKAL VERA Í SAMRÆMI VIÐ ÁKVÆÐI
FRAMLEIÐANDA, BYGGINGAREGLUGERÐAR OG ÞEIRRA STAÐLA SEM
HÚN VÍSAR TIL, Þ.M.T. ÍST 67 OG DS-439

SKÝRINGAR:

ÖLL MÁL ERU Í mm FYRIR UTAN HÆÐARMÁL ÞAU ER
SJÁ EINNIG ALMENNAR SKÝRINGAR Á TEIKNINGUNNI 345-010
OG 345-013.

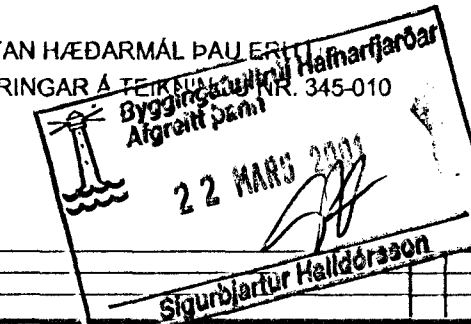

GAUKSÁS 6 - 8 HAFNARFIRÐI		<p>VERKFAEÐISTOFA SUDURNESJA EHF HAFNARGÖTU 58 230 KEFLAVÍK Símar: 421 5035 & 421 4766 FAX: 421 1600; netfang: vs@vss.is</p>			
LAGNAKERFI - NEYSLU- OG OFNALAGNIR GRUNNMYND 1. HÆÐAR					
HANNAÐ BIS	TEIKNAD SV	YFIRF. 36	DAGS 31.01.01	KVARDI 1:50	NR 345-014
SMB. Krumpholt Gæðingur		Sími: 090856-3249		VSD08801	