



ÁSYND VEGGJAGRINDA
MKV. 1:50


GRIND NR. 26
MKV. 1:50

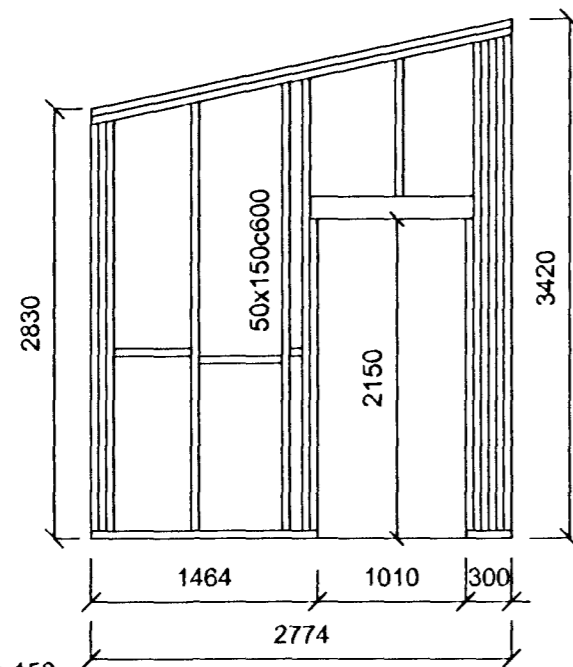


GRIND NR. 25
MKV. 1:50

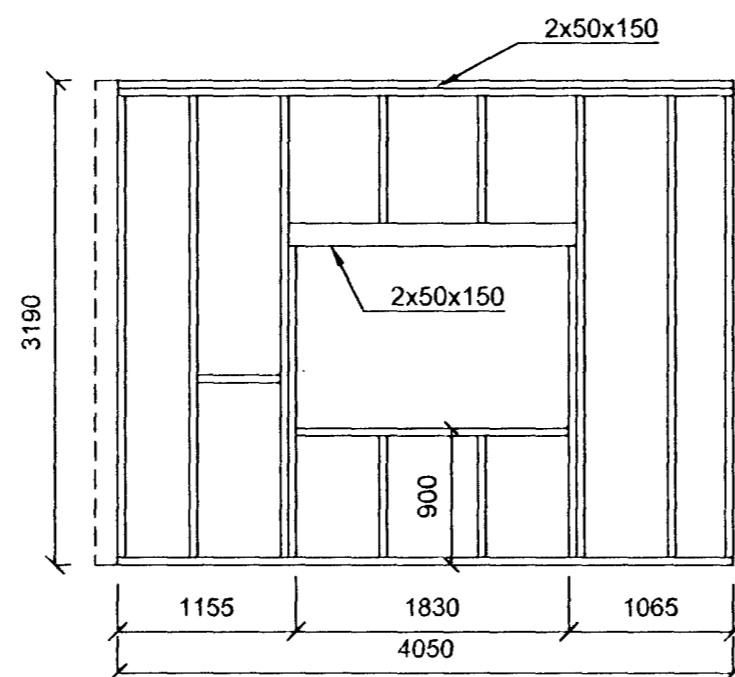


GRIND NR. 24
MKV. 1:50

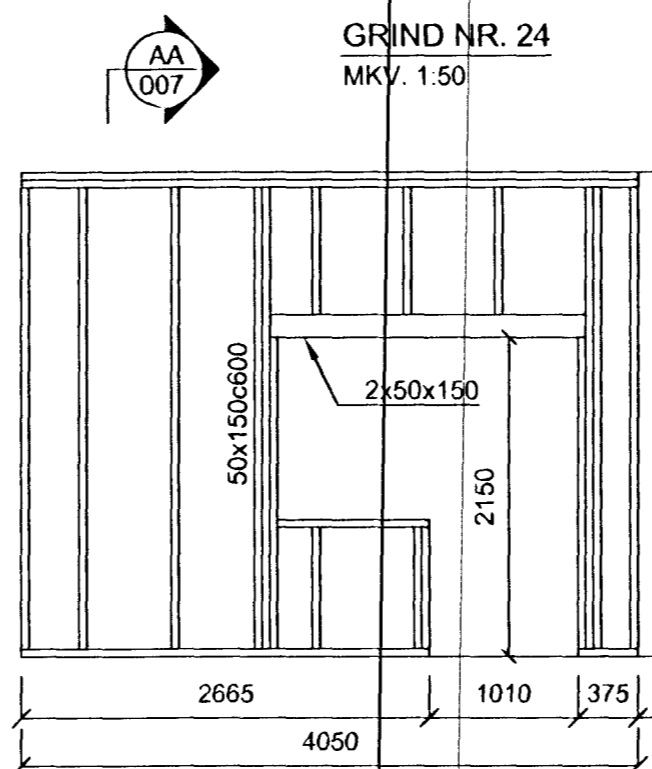


GRIND NR. 23
MKV. 1:50

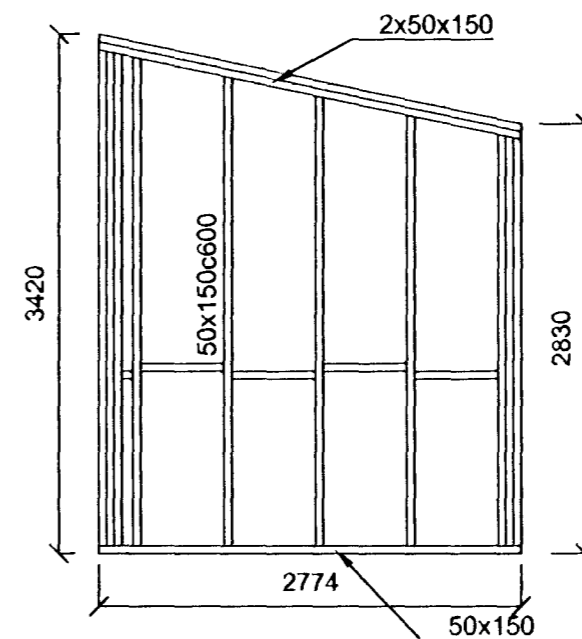


GRIND NR. 22
MKV. 1:50

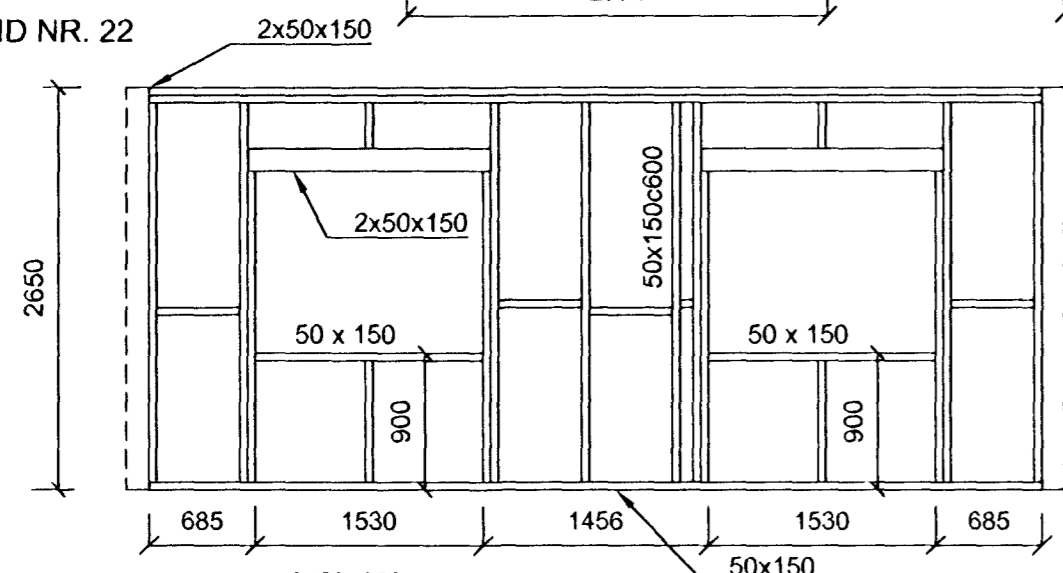


GRIND NR. 4
MKV. 1:50

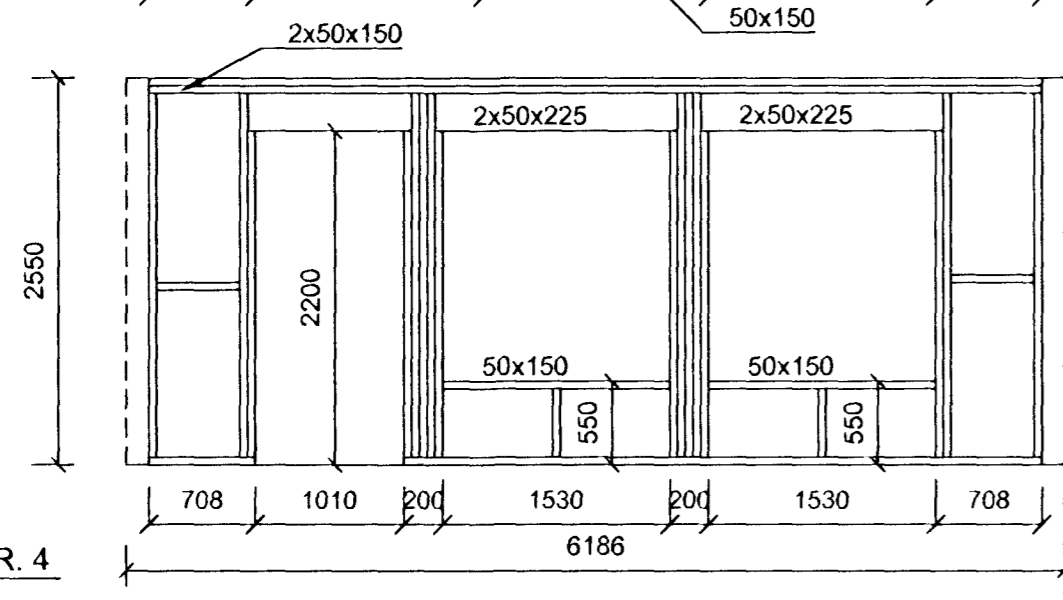


VEGGJAPLAN
HÆÐ. 1

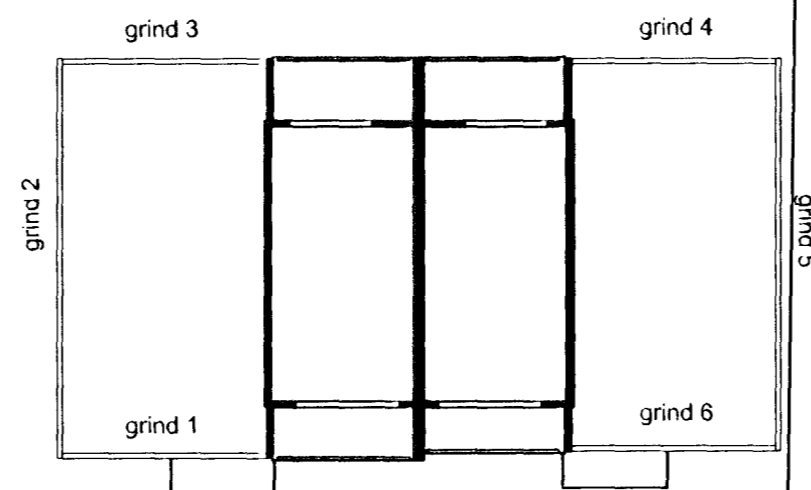


GRIND NR. 27
MKV. 1:50

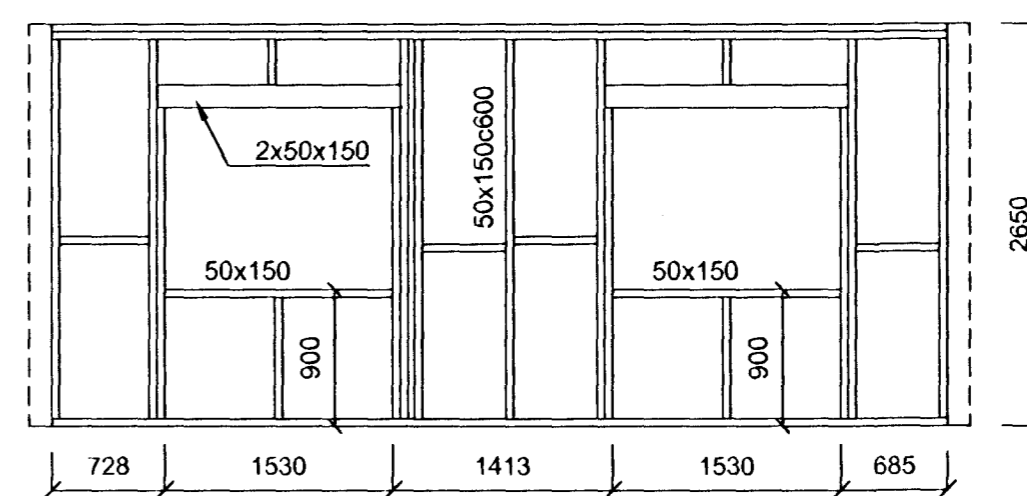



GRIND NR. 5
MKV. 1:50

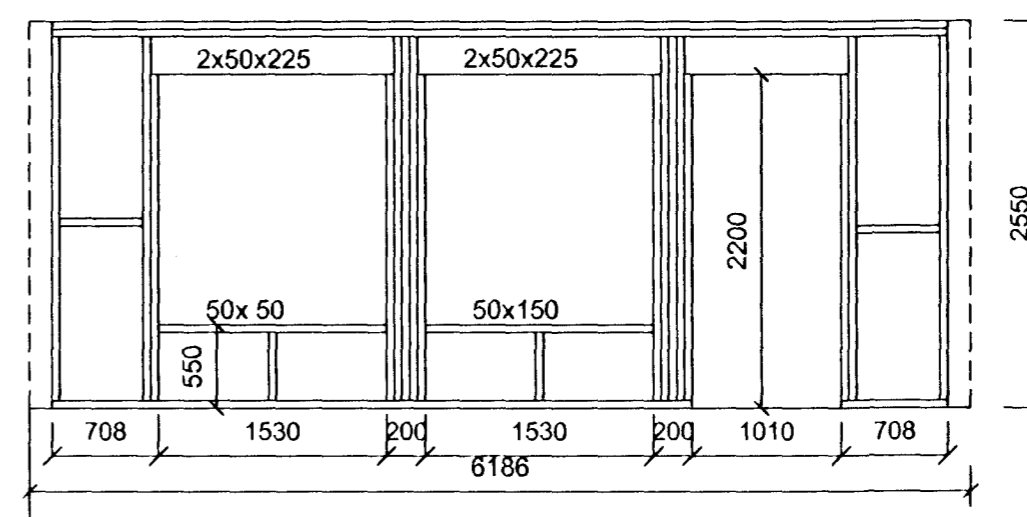

SNID
MKV. 1:20

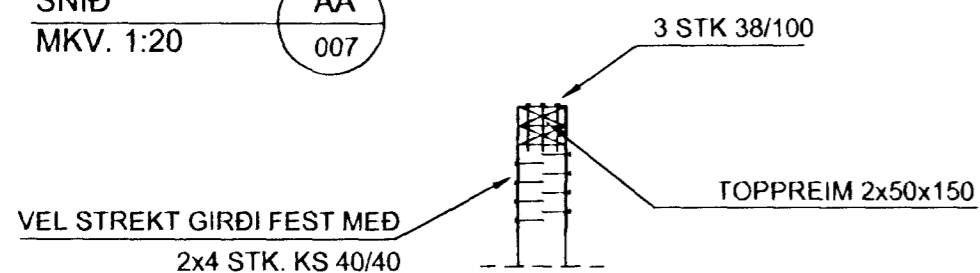

SNID
MKV. 1:20

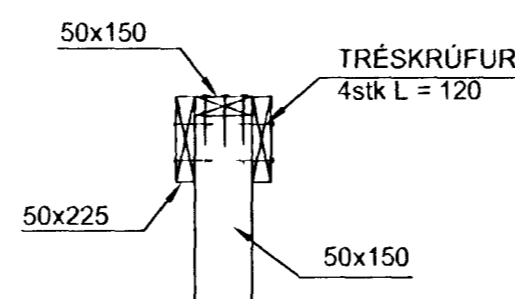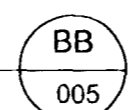

FÓTREIM BOLTIST MED
M12 / 160 c600

3 STK 38/100

VEL STREKT GIRÐI FEST MED
2x4 STK. KS 40/40

ASFALTPAPPI

SKÝRINGAR:

ÖLL MÁL ERU í mm
SJÁ ALMENNAR SKÝRINGAR Á TEIKN. NR. 345-001
KÓTAR ERU í m.
TIMBUR: STYRKLÍKAFLOKKUR K18
BOLTAR OG SNITTADIR TEINAR ERU ISO 8.8
Á MILLI BOLTAHAUSA OG TIMBURS KOMI SKINNUR -
MED ÞVERMÁL 3d OG ÞYKKT 0,3d.
ÞAR SEM TIMBUR KEMUR AÐ STEYPU KOMI ÞAKPAPPI Á MILLI.
HEIMILT ER AÐ KLÆÐA GRINDUR AÐ UTAN MED 9 mm KROSSVIÐ
(PAM < 20). NEGLING SKAL VERA MED 30 mm
GALV.SAUM Á 150 mm FRESTI Í ALLAR STÖÐIR

ÁRITUN ADALHÖNNUDAR
Teikning samræmd og samþykkt:

Samþykkt þann
23. NOV. 2000

Byggingafulltrúin
F.h. Sigurbjarna

BRYNJÓLFUR GUÐMUNDSSON
Verkfræðingur
Kt. 090656-3249

GAUKSÁS 6 - 8 HAFNARFIRÐI		VERKFRÆÐISTOFA SUDURNESJA EHF HAFNARGÖTU 58 230 KEFLAVÍK SÍMARI: 421 5035 & 421 4768 FAX: 421 1660, netfang: vs@vss.is
BURÐARVIRKI ÁSYND VEGGJAGRINDA - SNID		
HANNAÐ BG	TEIKNAD IB	YFIRF 36
DAGS 24-10-2000	KVARÐI 1:50 1:20	NR 345-007 VS008601