SNIÐ H
MKV. 1:20 003

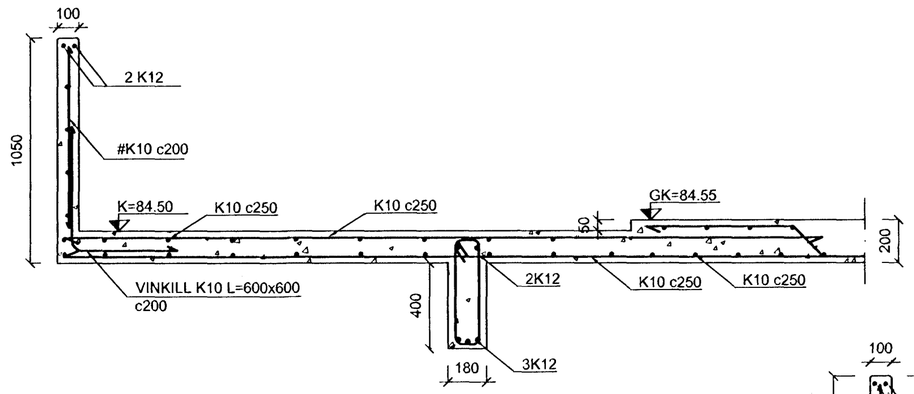

SNIÐ I
MKV. 1:20 003

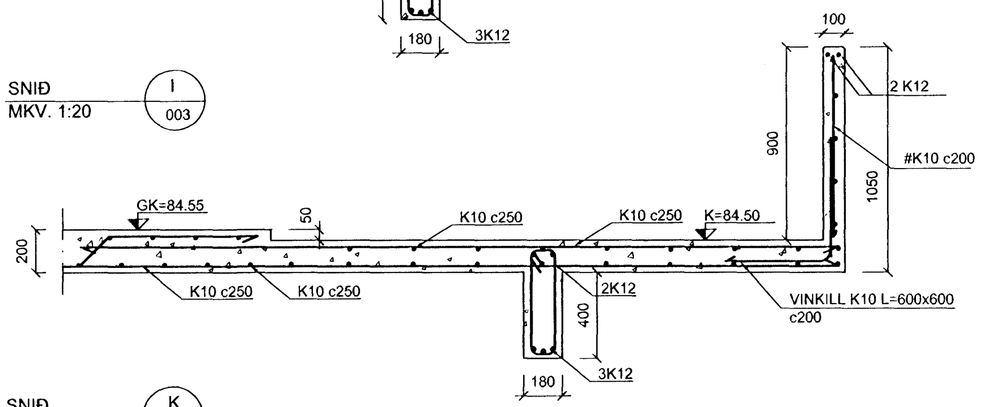

SNIÐ K
MKV. 1:20 003

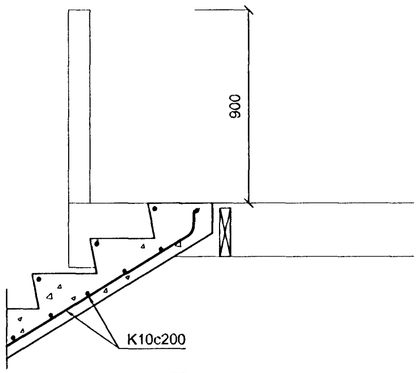

SNIÐ L
MKV. 1:20 003

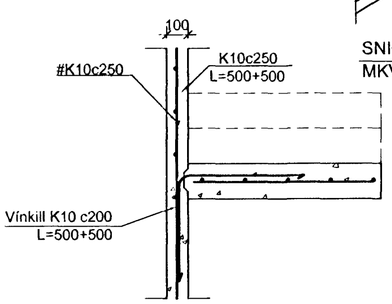

SNIÐ K
MKV. 1:20 003

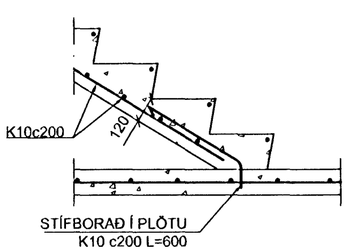

SNIÐ M
MKV. 1:20 003

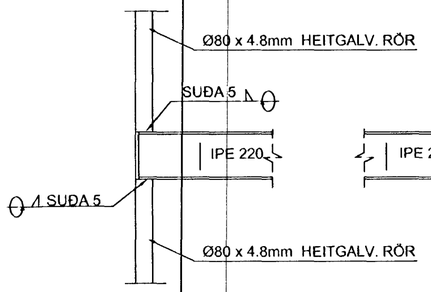

SNIÐ N
MKV. 1:20 003

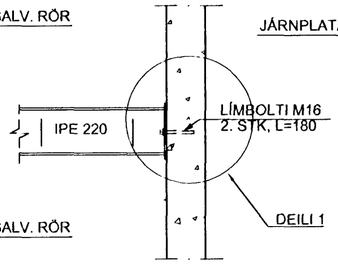

DEILI 1
MKV. 1:20

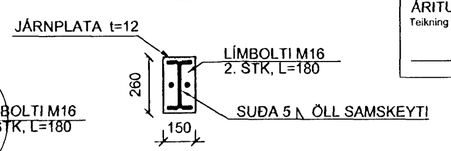

SNIÐ Q
MKV. 1:10 003

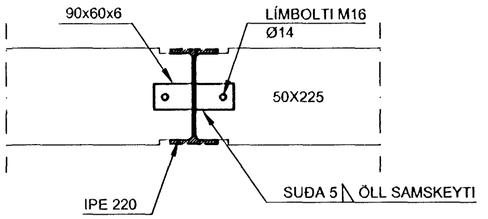

SNIÐ R
MKV. 1:20 003

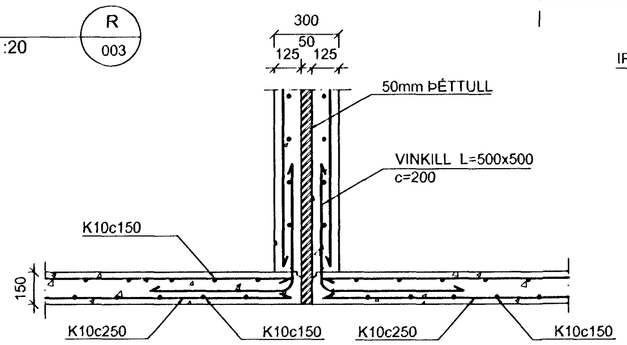

SNIÐ S
MKV. 1:20 003

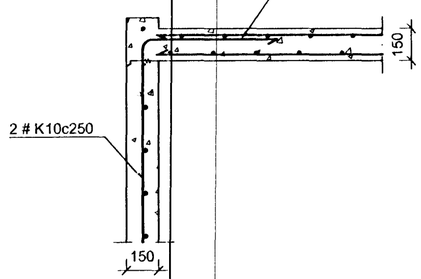

SNIÐ Æ
MKV. 1:20 003

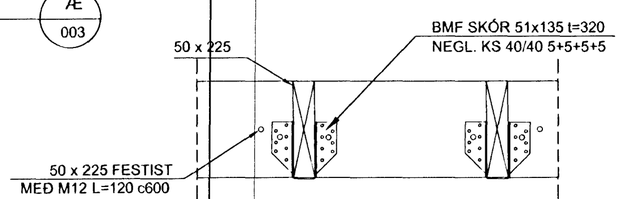

ÁRITUN AÐALHÖNNUÐAR
Teikning samræmd og samþykkt :

SKÝRINGAR:

ÖLL MÁL ERU Í mm
GÖT OG RAUFAR VEGNA LAGNA SEM EKKI KOMA FRAM
Á ÞESSARI TEIKNINGU, SJÁ VIÐKOMANDI LAGNATEIKNINGAR
SJÁ ALMENNAR SKÝRINGAR Á TEIKN. NR. 354-00
ÖLL STEYPA SKAL VERA S-250
KÓTAR ERU Í METRUM

TIMBUR: STYRKLEIKAFLOKKUR K18
BOLTAR OG SNITTAÐIR TEINAR ERU ISO 8.8
Á MILLI BOLTAHAUSA OG TIMBURS KOMI SKINNUR -
MEÐ ÞVERMÁL 3d OG ÞYKKT 0,3d .
ÞAR SEM TIMBUR KEMUR AÐ STEYPU KOMI ÞAKPAPPI Á MILLI.

Samþykkt þann
12 OKT. 2000
Byggingafulltrúinn í Hafnarfirði
F.h. Sigurbjartur Hallbjörnsson

BENDISTÁL

STAÐSETNING OG BENDING STÁLS SKAL VERA Í SAMRÆMI VIÐ IST-10

R TÁKNAR SLÉTT STÁL ST-37 LÁGMARKSSKRIÐMÖRK 230 N/mm²
K TÁKNAR KAMBSTÁL KS-40 LÁGMARKSSKRIÐMÖRK 400 N/mm²
KS TÁKNAR SUÐUHÆFT KAMBSTÁL KS-40S LÁGMARKSSKRIÐMÖRK 400 N/mm²

GAUKSÁS 6 - 8
HAFNARFIRÐI

BURÐARVIRKI
SNIÐ

VERKFRÆÐISTOFA
SUÐURNESJA EHF
HAFNARGÖTU 58
230 KEFLAVÍK
SÍMAR: 421 5035 & 421 4768
FAX: 421 1660; netfang: vs@vss.is

HANNAÐ	TEIKNAÐ	YFIRF.	DAGS.	KVARÐI	NR.
PSP	IB	BG	9/10-2000	1:20	345-004

SAMP. VS008601

I:\Gogn\Teikningar\Vatnaskil\Arkit\Gauksás 6 - 8\Dwg\Burðarvirki\Sökklar gauksas 6-8.dwg, 10.10.2000 09:32:23, \\SURVER\HP Designjet 1050C by HP