


Samþykkt þann  
 06 JUNI 2003  
 Byggingafulltrúgættir í Hafnarfirði  
 E.h. Sigurbjartur Halldórsson

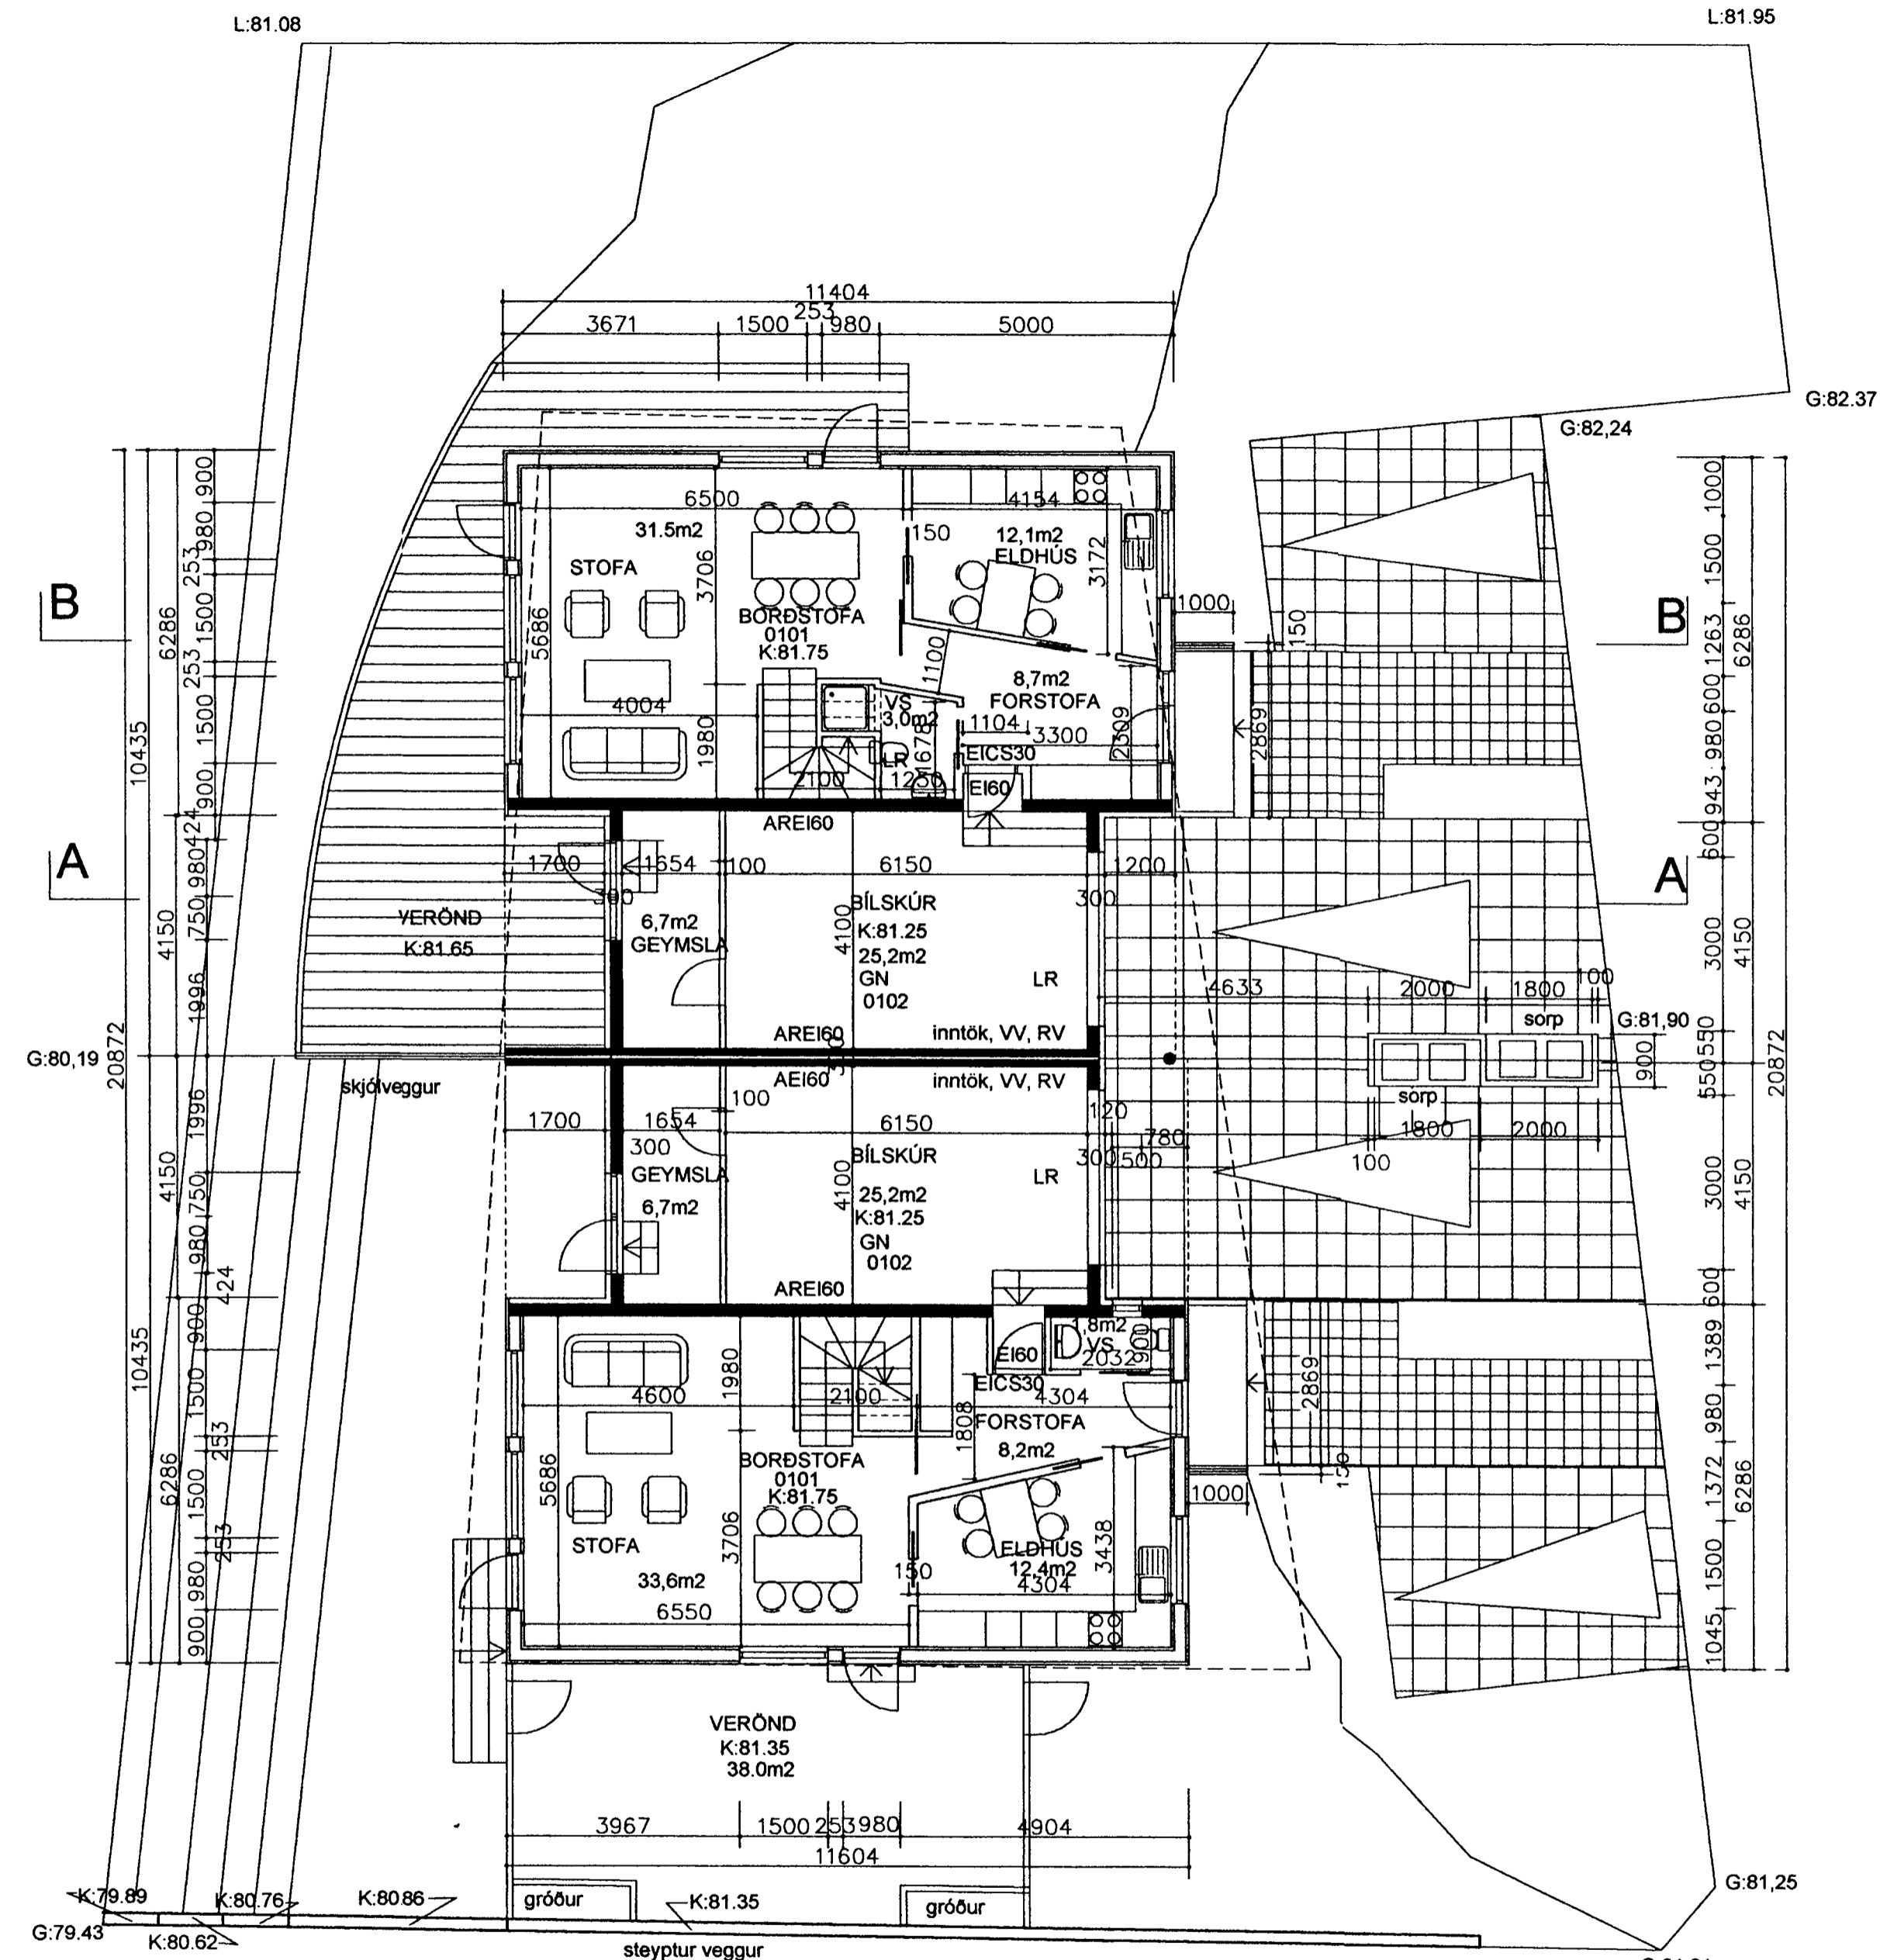

**GRUNNMYND NEDRI HÆÐ mkv: 1/100**

Br. 12.09.2000. breyttar stærðir á gluggum, afstöðumynd leiðrétt, og byggingarlýsingu breytt.  
 Br. 31.05.2003. Steyptur veggur settur á lóðarmörk, suður við götu.

**ATELIER ARKITEKTA**  
 Björn Skaptason, arkitekt FAI  
 kt.270561-2259  
 Hildur Bjarnadóttir, arkitekt FAI  
 kt.200362-6409  
 Suðurlandsbraut 6, sími/fax 5686680



|                                |                            |
|--------------------------------|----------------------------|
| GAUKSÁS 6-8                    | <i>Hildur Bjarnadóttir</i> |
| GRUNNMYND NEDRI HÆÐ            |                            |
| mkv.1/100 dags.27.06.00 tr.2/4 |                            |