


GAUKSÁS 7  
HITALAGNIR  
GRUNNMÝND EFRI HÆÐAR  
MKV. 1:50

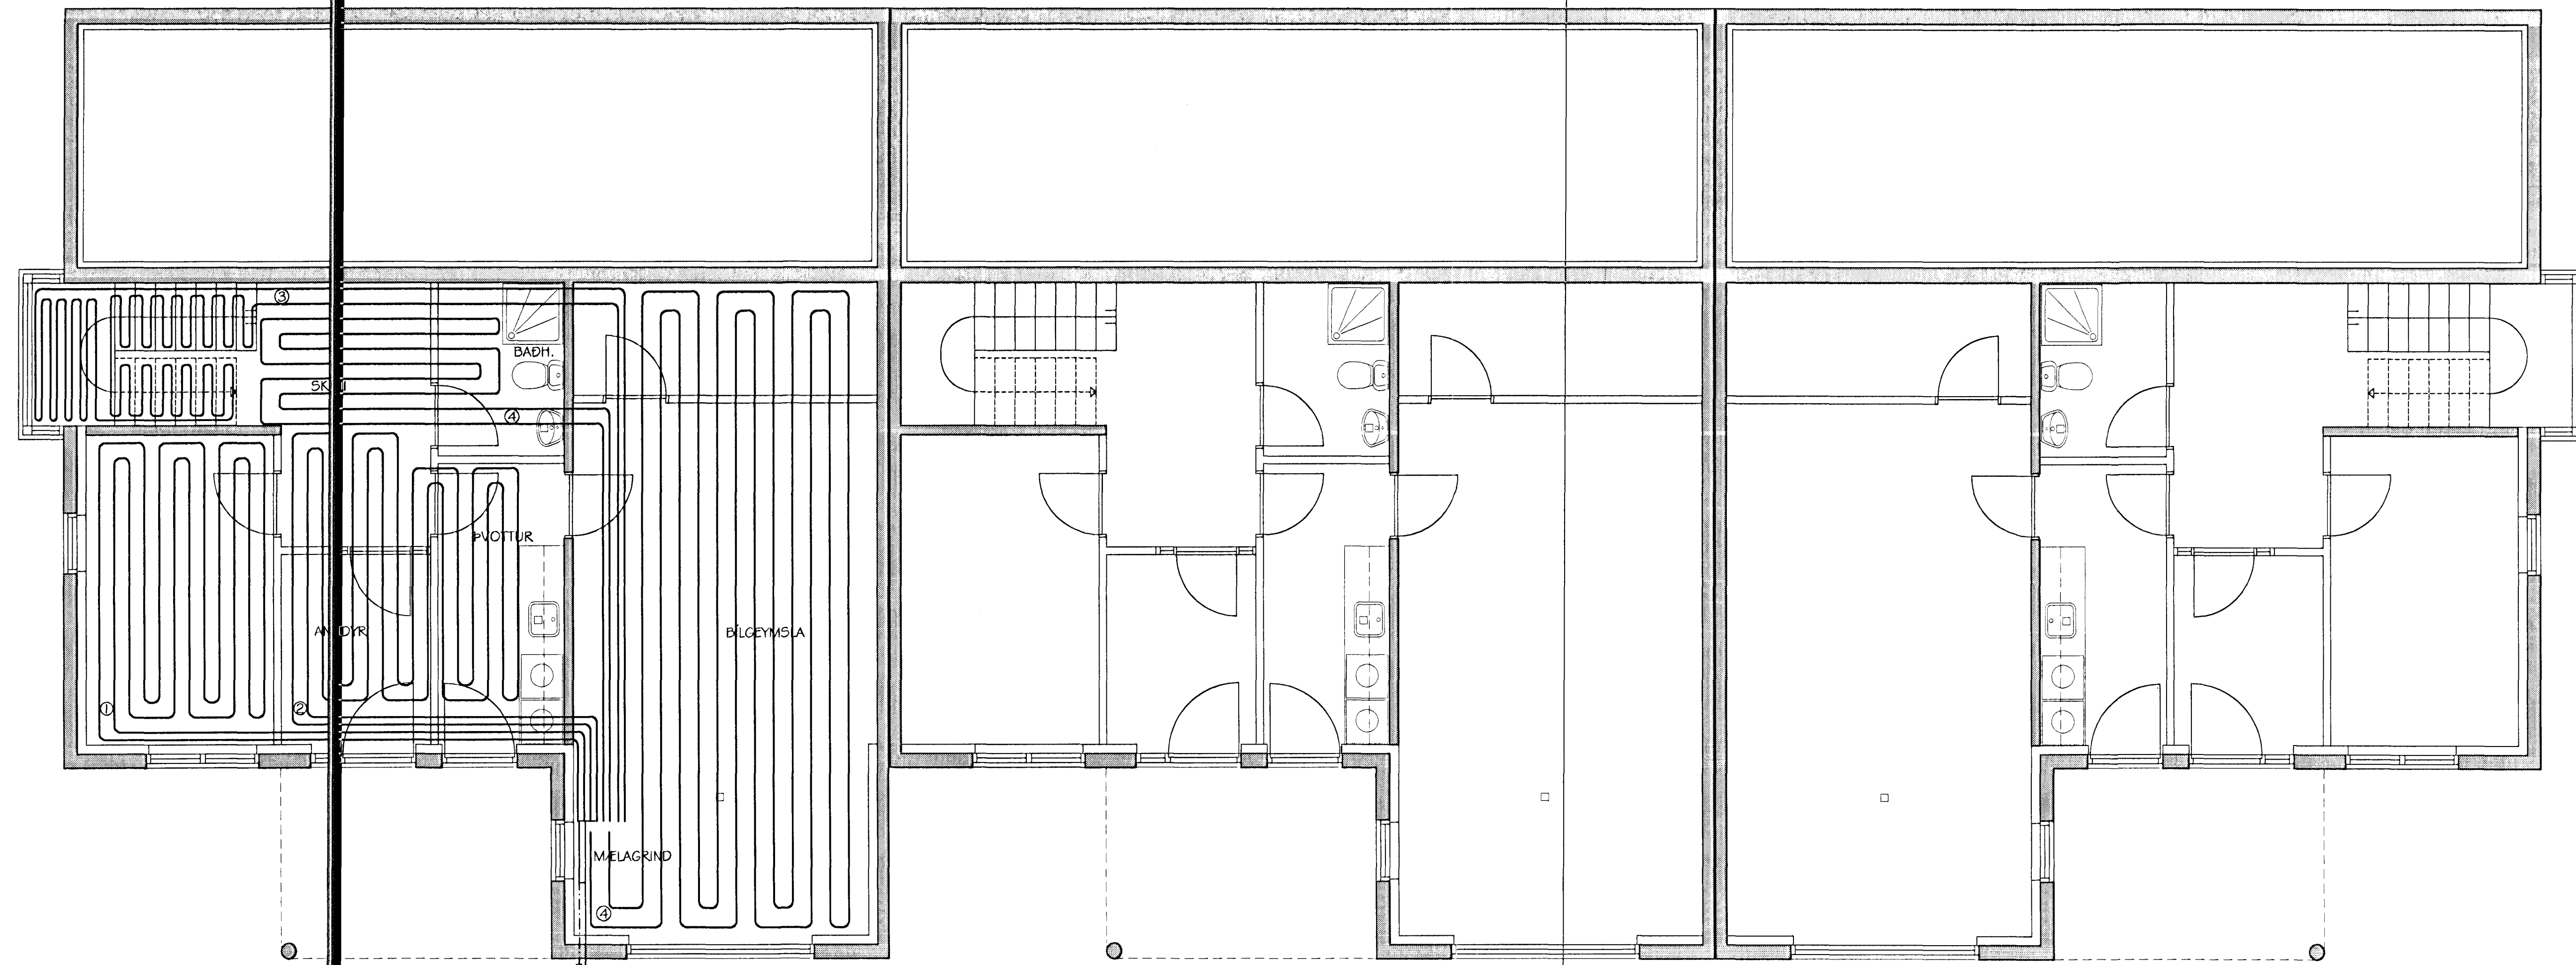

GAUKSÁS 7  
HITALAGNIR  
GRUNNMÝND NEÐRI HÆÐA  
MKV. 1:50

HEIMED HITAVEITU  
HEIMED VATNSVEITU Ø32 PEH

Samþykkt þann

14 MAJ 2001

Byggingafræðingur  
Fh. Sigurbjartur Halldórsson

| Br. nr. | Dags. | Af. | Breyting |
|---------|-------|-----|----------|
| (A)     |       |     |          |
| (B)     |       |     |          |
| (C)     |       |     |          |
| (D)     |       |     |          |

**TEIKNISTOFAN  
TORGÍÐ**  
RÁÐGJÖF - HÖNNUN - EFTIRLIT

ARMÚLI 36, 108 REYKJAVÍK, SÍMI 568-8866, FAX 568-8878  
Þorsteinn Friðbjólfsson, Magnús Þ. Guðmundsson,  
Byggingafræðingur, Innviðsarkleiki,  
Kl. 211055-5299 Kl. 240654-5559

**GAUKSÁS 7  
HAFNARFIRDI**

Tekningarnöfn: HITALAGNIR  
GRUNNMÝND EFRI HÆÐAR

Dags. 24.04.2001. Kvartál 1:50

Hannað í PF Teknað í PF Samþ. *[Signature]*

Verkef. 00-812 Tekn. 805 Breyt. nr.