


GAUKSÁS 7
NEYSLUVATNS- OG HEIÐLAGNIR
FRÆRENNISLAGNIR OG LOFTRÆSING
GRUNNMÝND EFRÍ HÆÐAR
MKV. 1:50

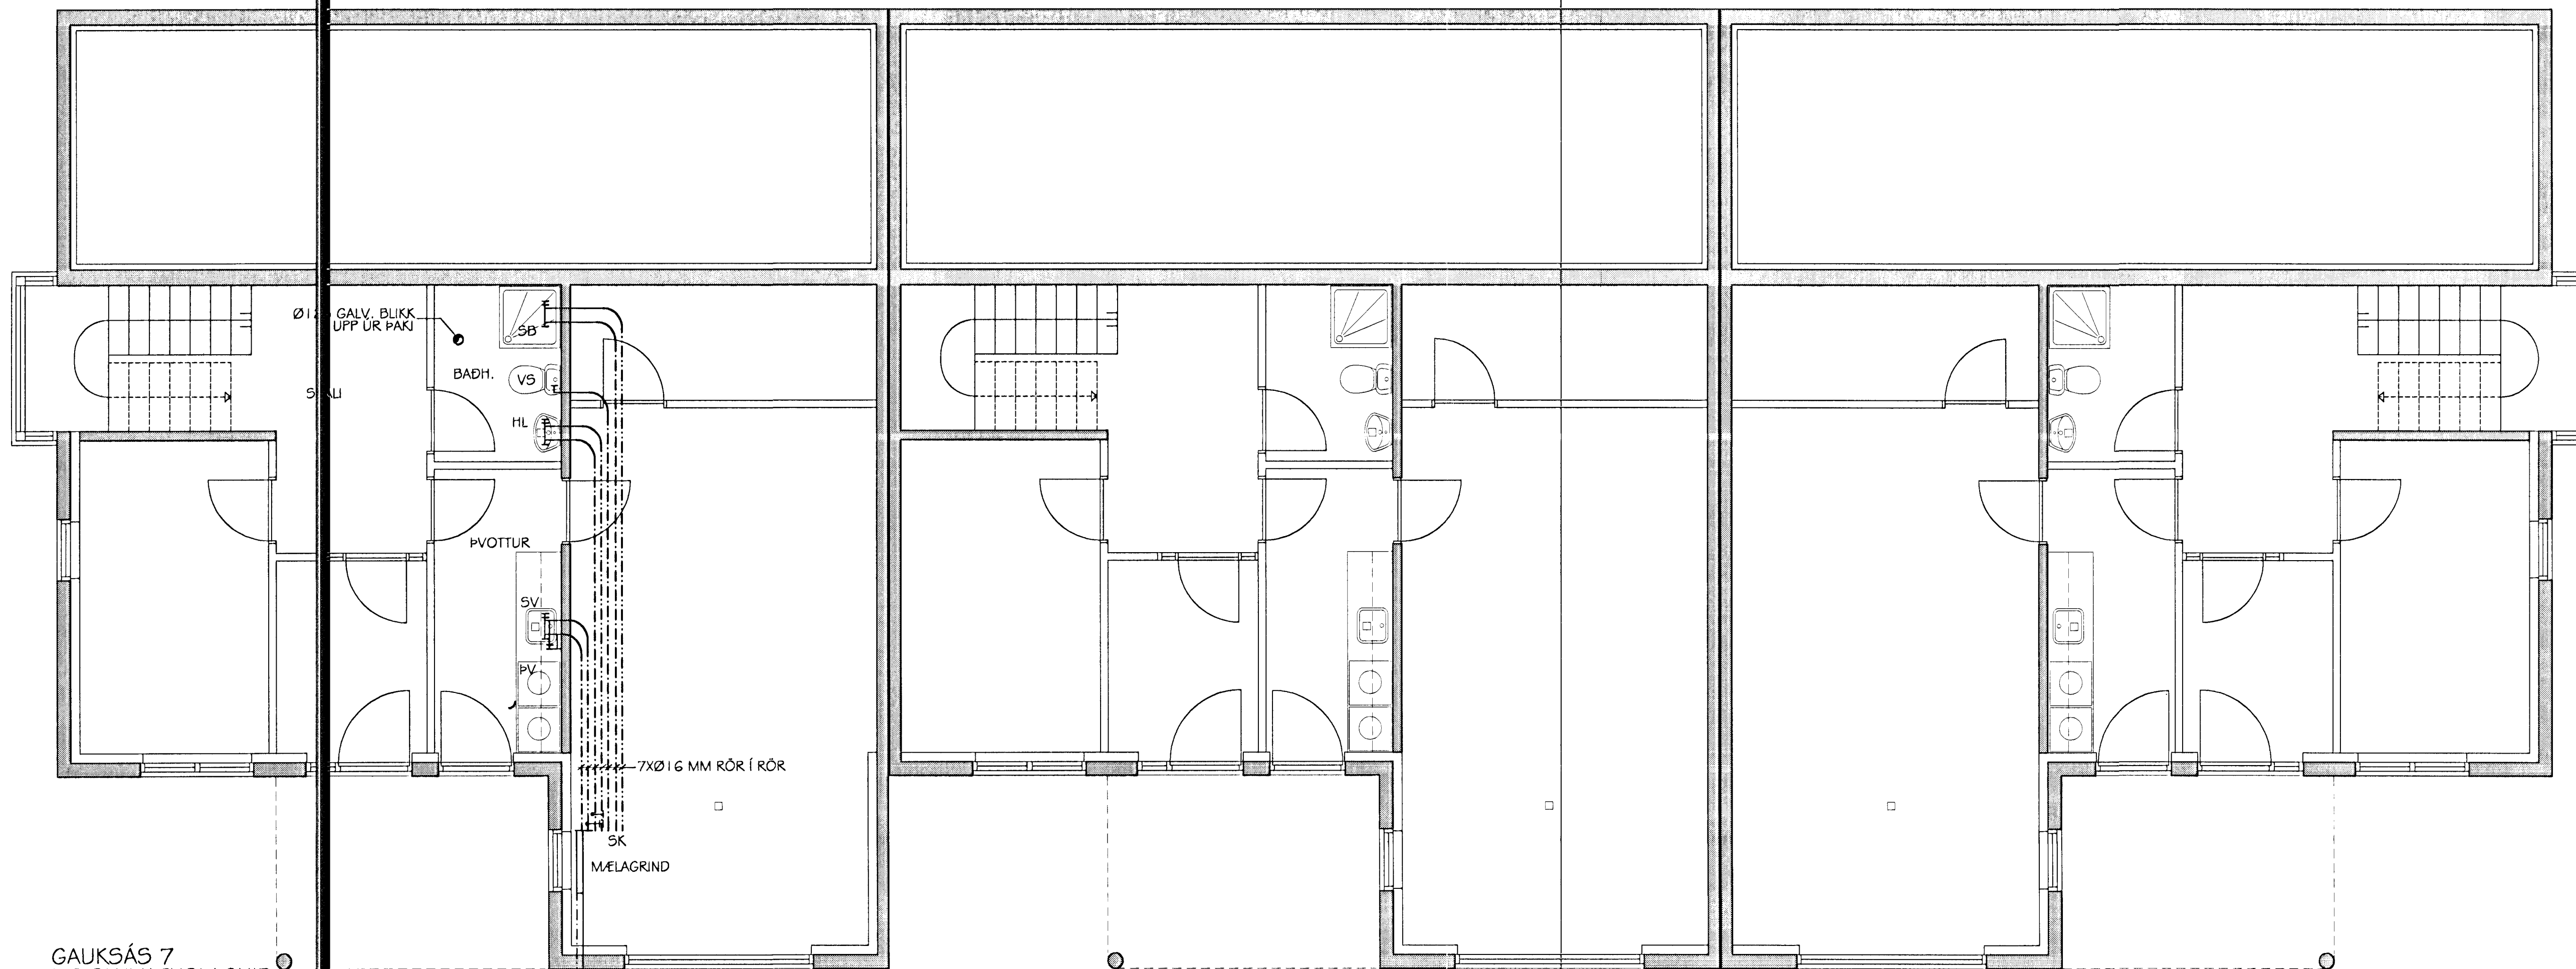

GAUKSÁS 7
NEYSLUVATNSLAGNIR
FRÆRENNISLAGNIR OG LOFTRÆSING
GRUNNMÝND NEÐRI HÆÐAR
MKV. 1:50

Samþykkt þann

14 MAI 2001

Byggingafræðingur/Hafnarfirði
F.h. Sigurbjartur Halldórsson

Br. nr.	Dags.	Af.	Breyting
1			
2			
3			
4			

**TEIKNISTOFAN
TORGÍÐ**
RÁÐGJÖF - HÖNNUN - EFTIRLIT

ARMÓLI 36, 108 REYKJAVÍK, SÍMI 568-8866, FAX 568-8878
Þorsteinn Friðbjörnsson, Magnús Þ. Guðmundsson,
Byggingataknirfræðingur, Innviðsarkitekt.
Kt. 211055-5299, Kt. 240654-5559

**GAUKSÁS 7
HAFNARFIRÐI**

Teikningarnúmer: NEYSLUVATNSLAGNIR
GRUNNMÝND EFRÍ HÆÐAR

Dags. 24.04.2001. Kvart. 1:50

Hannað í DF Teknað í DF Samþ. *Sigurbjartur Halldórsson*
Veknr. 00-812 Teknir. 806 Breytnr.