


Samþykkt þann
03 JULI 2000

Byggingafultrúinn í Hafnarfirði
F.h. Sigurbjartur Halldórsson

Sigurbjartur Halldórsson

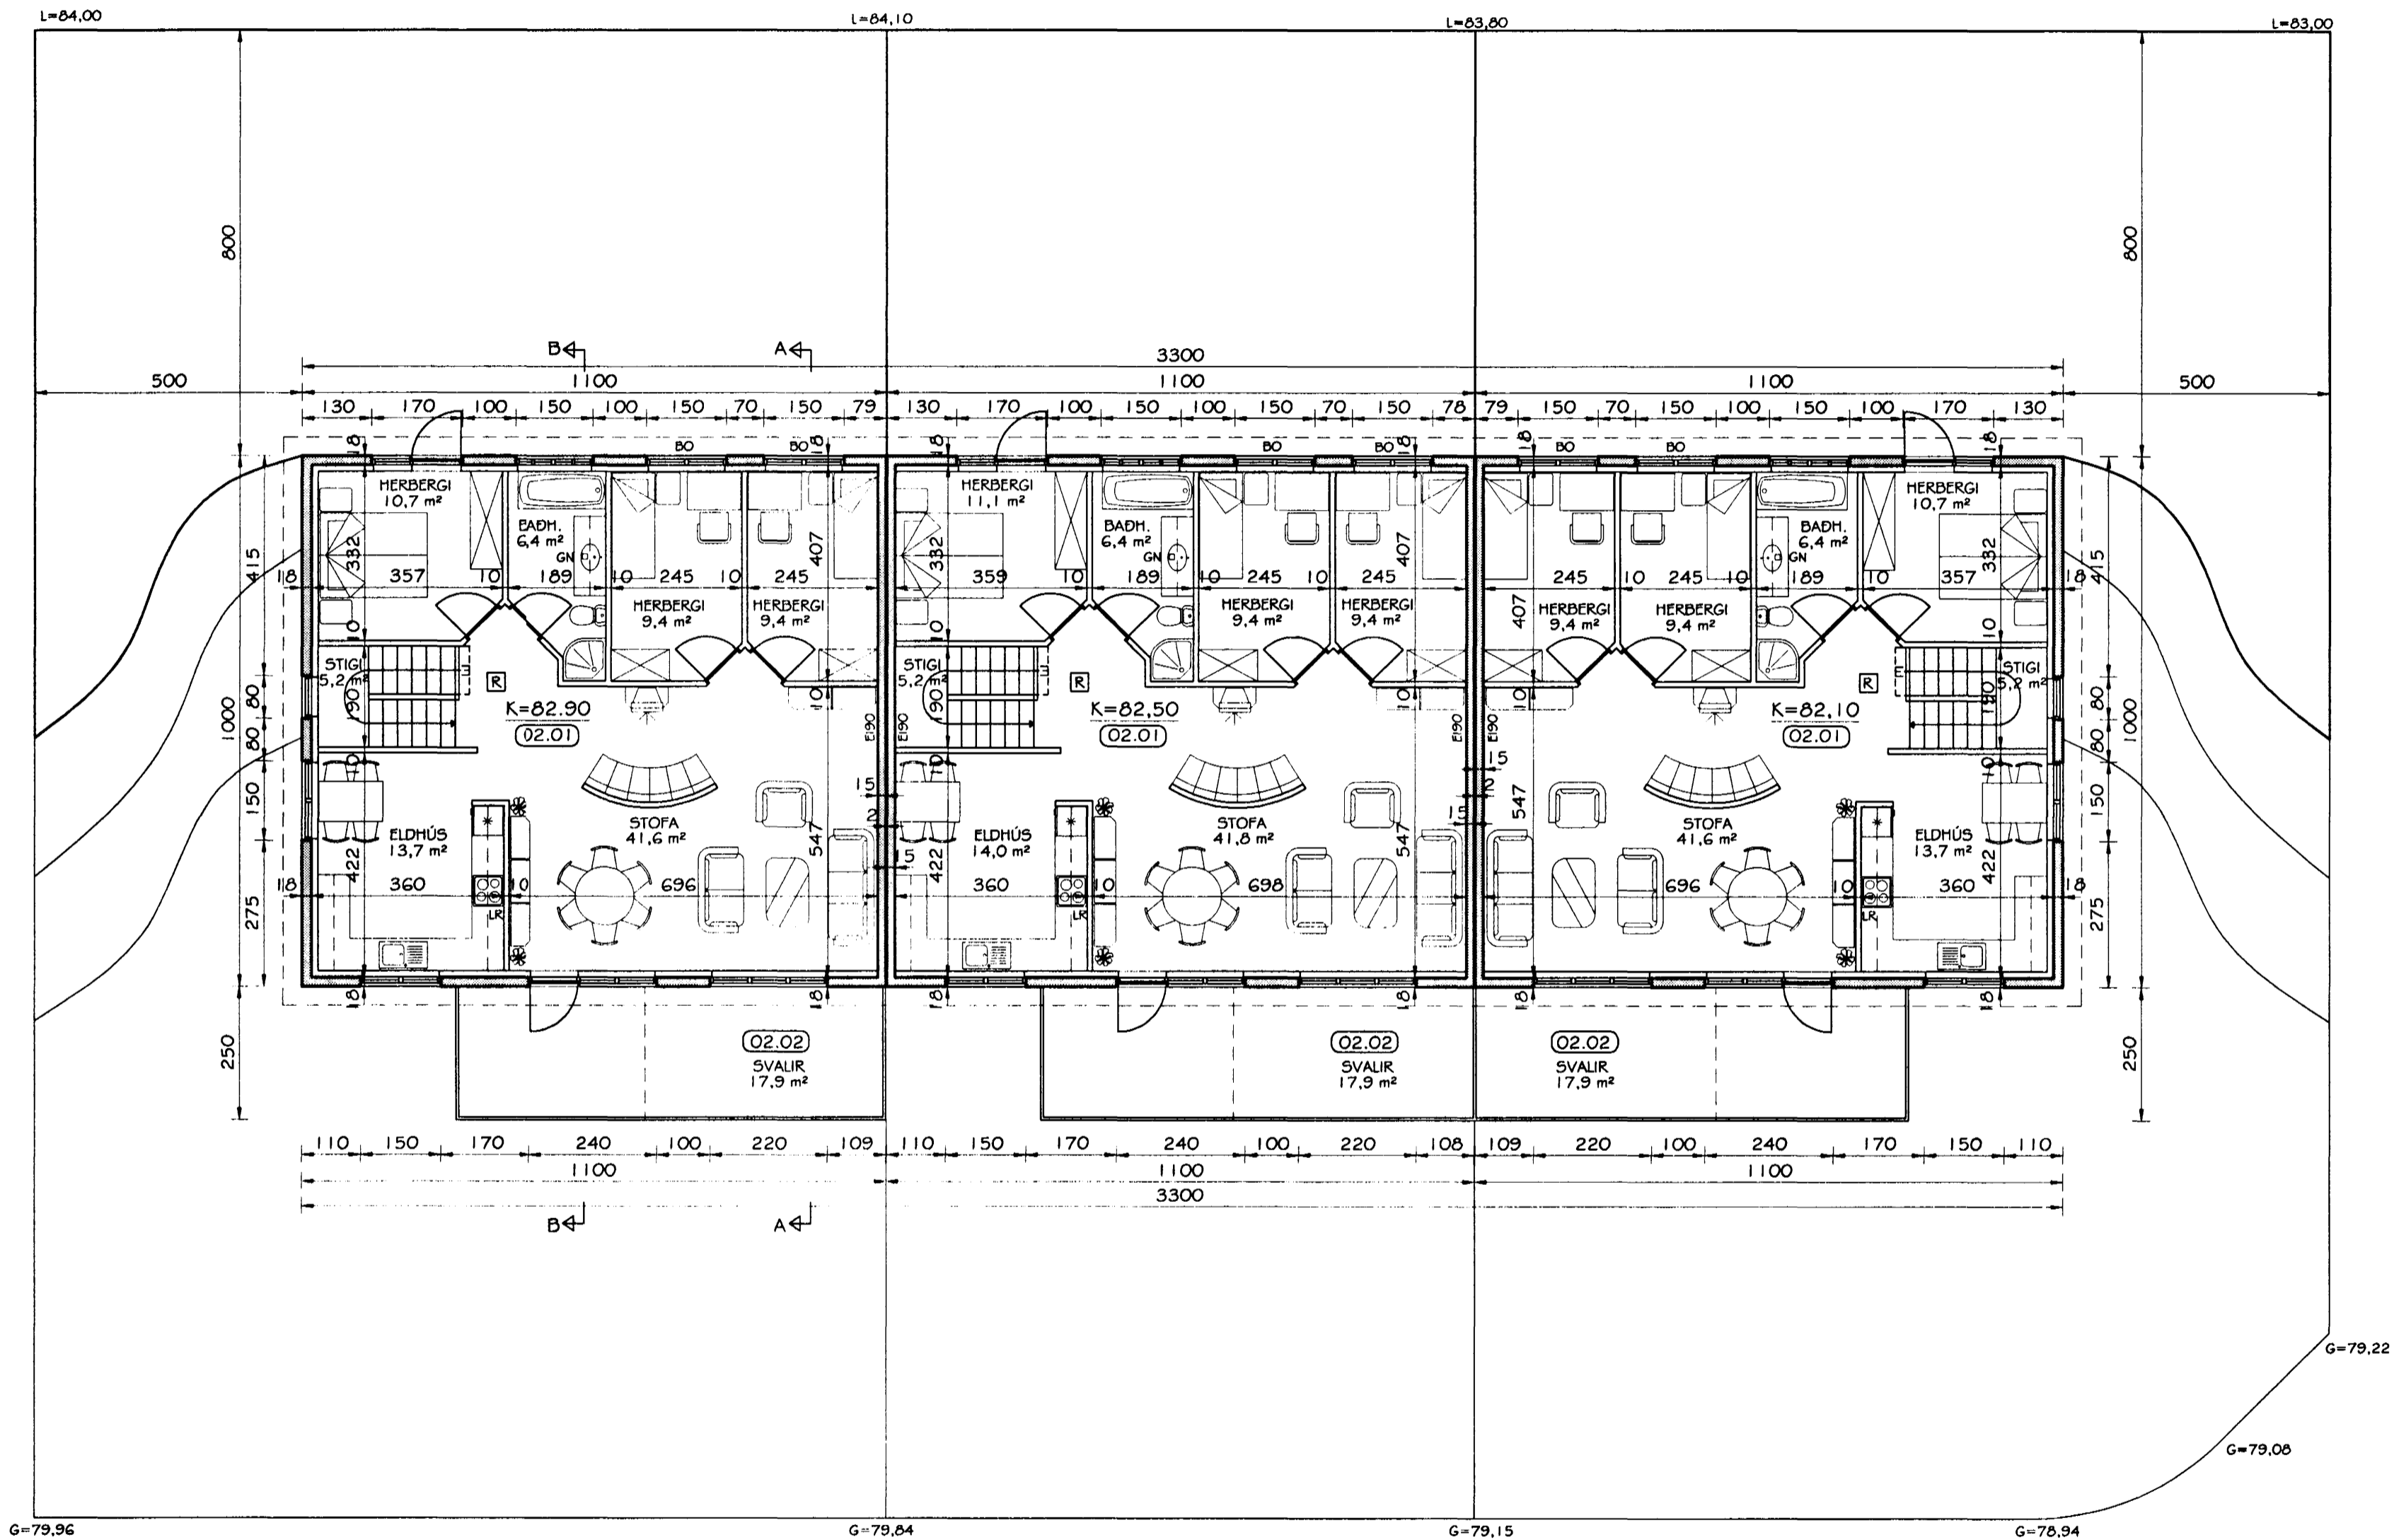

GRUNNMYND EFRÍ HÆÐAR
MKV. 1:100

Br. nr.	Dags.	Af.	Breyting
(A)			
(B)			
(C)			
(D)			

**TEIKNISTOFAN
TORGÍÐ**
RÁÐGJÖF - HÖNNUN - EFTIRLIT

ARMÚLI 36, 108 REYKJAVÍK, SÍMI 568-8866, FAX 568-8878
Pörsteinn Þróbjósson, Magnús P. Guðmundsson,
Byggingateknifræðingur, Innviðsarkitekt.
Kt. 211055-5299 Kt. 240654-5559

**GAUKSÁS 7-9-11
HAFNARFJÖRÐUR**

Teikningarheiti: GRUNNMYND EFRÍ HÆÐAR

Dags. 13.06.2000 Kvarð. 1:100

Hannað PF Teknað PP Samþ. *Sigurbjartur Halldórsson*

Verkur. 00-812 Tekn.nr. 103 Dreyt.nr.