


SNID A-A  
MKV. 1:100

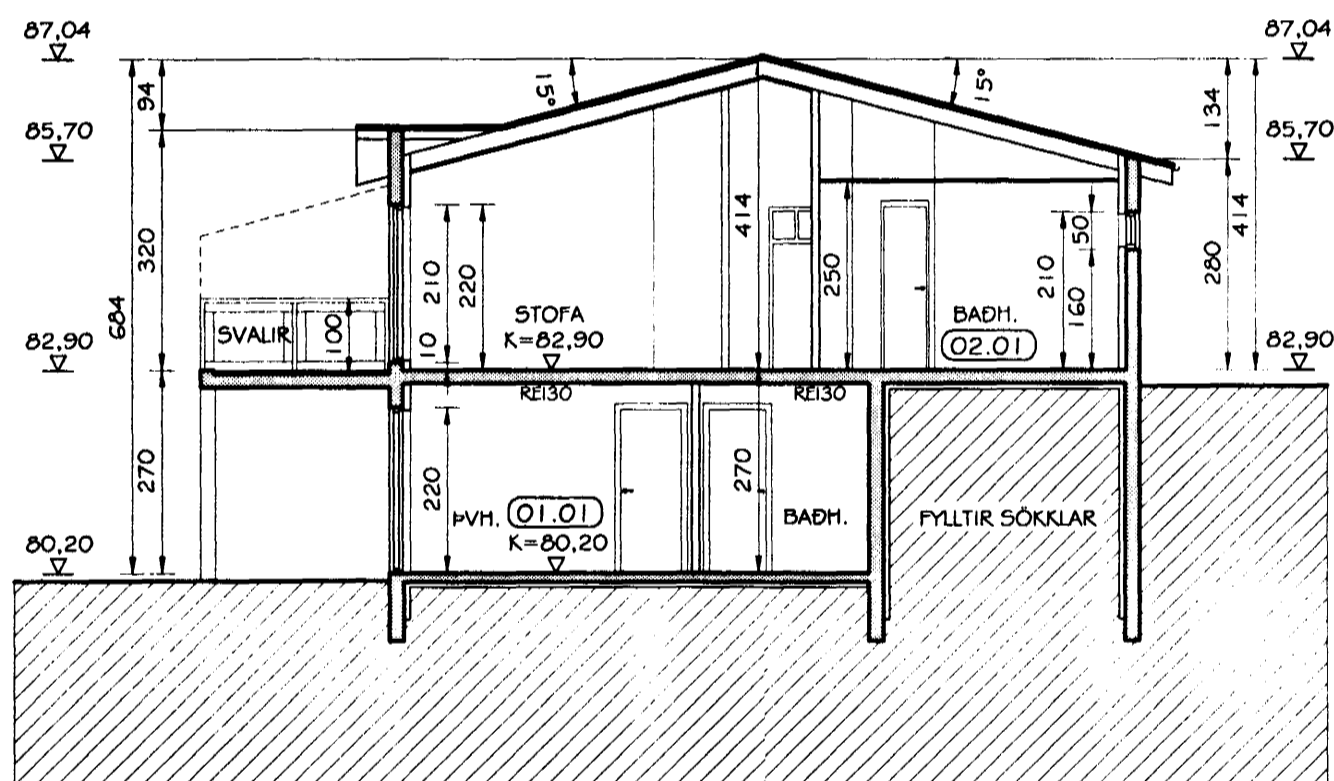

SNID B-B  
MKV. 1:100

Stærðingartala: GAUKSÁS 7				Stærðingart.: ÞORSTEINN FRÓÞJÓFSSON													
Landsnúmer: 2700070				Kortnúmer: 211055-5298													
Matahúsnúmer: 01				Útgáfa: 4.01													
Uppbygging og Væðing				Daga: 13.06.2000													
DO	D1	D2	D3	D4	D5	DSM	D6	D7	D8	D9	D10a	D10b	D11	D12	D16	Hafslaða	D17
Lögn	Rípa	Höfn	Húsb.	Eignar	Stofur	Stofur	Stofur	Stofur	Stofur	Stofur	Stofur	Stofur	Stofur	Stofur	Stofur	Stofur	Stofur
					186,3	0,0	5,2	5,2	181,1	0,0			814,8	186,1	181,1		548,758
													24,2				
	01	1. hæð			76,3	0,0	5,2	0,0	76,3	0,0			208,9	71,7	76,3		
A	0101	IBÚÐ	N	0101	42,0		5,2		42,0				113,4	37,2	42,0	2,70	100,440
A	0102	BLÆYMSLA	B	0102	34,3				34,3				95,5	34,5	34,3	2,78	95,910
	02	2. hæð			110,0	0,0	0,0	5,2	104,8	0,0			381,7	96,4	104,8	3,47	334,508
A	0201	IBÚÐ	N	0101	110,0			5,2	104,8				381,7	96,4	104,8		
C	0202	SVÁLIR	S	0101	17,8				17,8							1,00	17,900
Afhugsemi:																	
Samtögn summa																	
Eignarhald																	
	Eignar	Höfn	Stofur	Stofur	Stofur	Stofur	Stofur	Stofur	Stofur	Stofur	Stofur	Stofur	Stofur	Stofur	Stofur	Stofur	Stofur
	hald	hald	hald	hald	hald	hald	hald	hald	hald	hald	hald	hald	hald	hald	hald	hald	hald
	0101	IBÚÐ	146,8	452,848	452,848												
	0102	BLÆYMSLA	34,3	95,910	95,910												
		Alla	181,1	548,758	548,758												

Stærðingartala: GAUKSÁS 7				Stærðingart.: ÞORSTEINN FRÓÞJÓFSSON													
Landsnúmer: 2700070				Kortnúmer: 211055-5298													
Matahúsnúmer: 01				Útgáfa: 4.01													
Uppbygging og Væðing				Daga: 13.06.2000													
DO	D1	D2	D3	D4	D5	DSM	D6	D7	D8	D9	D10a	D10b	D11	D12	D16	Hafslaða	D17
Lögn	Rípa	Höfn	Húsb.	Eignar	Stofur	Stofur	Stofur	Stofur	Stofur	Stofur	Stofur	Stofur	Stofur	Stofur	Stofur	Stofur	Stofur
					186,3	0,0	5,2	5,2	181,1	0,0			814,8	186,9	181,1		554,311
													24,2				
	01	1. hæð			76,3	0,0	5,2	0,0	76,3	0,0			208,9	72,6	76,3		
A	0101	IBÚÐ	N	0101	42,0		5,2		42,0				113,4	38,1	42,0	2,70	102,870
A	0102	BLÆYMSLA	B	0102	34,3				34,3				95,5	34,5	34,3	2,78	95,910
	02	2. hæð			110,0	0,0	0,0	5,2	104,8	0,0			381,7	97,3	104,8	3,47	337,831
A	0201	IBÚÐ	N	0101	110,0			5,2	104,8				381,7	97,3	104,8		
C	0202	SVÁLIR	S	0101	17,8				17,8							1,00	17,900
Afhugsemi:																	
Samtögn summa																	
Eignarhald																	
	Eignar	Höfn	Stofur	Stofur	Stofur	Stofur	Stofur	Stofur	Stofur	Stofur	Stofur	Stofur	Stofur	Stofur	Stofur	Stofur	Stofur
	hald	hald	hald	hald	hald	hald	hald	hald	hald	hald	hald	hald	hald	hald	hald	hald	hald
	0101	IBÚÐ	146,8	458,401	458,401												
	0102	BLÆYMSLA	34,3	95,910	95,910												
		Alla	181,1	554,311	554,311												

Stærðingartala: GAUKSÁS 11				Stærðingart.: ÞORSTEINN FRÓÞJÓFSSON													
Landsnúmer: 2700110				Kortnúmer: 211055-5298													
Matahúsnúmer: 01				Útgáfa: 4.01													
Uppbygging og Væðing				Daga: 13.06.2000													
DO	D1	D2	D3	D4	D5	DSM	D6	D7	D8	D9	D10a	D10b	D11	D12	D16	Hafslaða	D17
Lögn	Rípa	Höfn	Húsb.	Eignar	Stofur	Stofur	Stofur	Stofur	Stofur	Stofur	Stofur	Stofur	Stofur	Stofur	Stofur	Stofur	Stofur
					186,3	0,0	5,2	5,2	181,1	0,0			814,8	186,1	181,1		548,758
													24,2				
	01	1. hæð			76,3	0,0	5,2	0,0	76,3	0,0			208,9	71,7	76,3		
A	0101	IBÚÐ	N	0101	42,0		5,2		42,0				113,4	37,2	42,0	2,70	100,440
A	0102	BLÆYMSLA	B	0102	34,3				34,3				95,5	34,5	34,3	2,78	95,910
	02	2. hæð			110,0	0,0	0,0	5,2	104,8	0,0			381,7	96,4	104,8	3,47	334,508
A	0201	IBÚÐ	N	0101	110,0			5,2	104,8				381,7	96,4	104,8		
C	0202	SVÁLIR	S	0101	17,8				17,8							1,00	17,900
Afhugsemi:																	
Samtögn summa																	
Eignarhald																	
	Eignar	Höfn	Stofur	Stofur	Stofur	Stofur	Stofur	Stofur	Stofur	Stofur	Stofur	Stofur	Stofur	Stofur	Stofur	Stofur	Stofur
	hald	hald	hald	hald	hald	hald	hald	hald	hald	hald	hald	hald	hald	hald	hald	hald	hald
	0101	IBÚÐ	146,8	452,848	452,848												
	0102	BLÆYMSLA	34,3	95,910	95,910												
		Alla	181,1	548,758	548,758												

Br. nr.	Dags.	Af.	Breyting
(A)			
(B)			
(C)			
(D)			

**TEIKNISTOFAN**  
**TORGID**  
RÁÐGJÖF - HÖNNUN - EFTIRLIT

ÁRMÚLI 36, 108 REYKJAVÍK, Sími 568-8866, Fax 568-8878  
Þorsteinn Fróþjófsson, Magnús P. Guðmundsson,  
Byggingaáæknifræðingur, Innviðsáæknir.  
Kt. 211055-5299, Kt. 240654-5559

**GAUKSÁS 7-9-11**  
**HAFNARFJÖRÐUR**

Teikningarheiti: SNIDMYNDIR  
SKRÁNINGARTÖFLUR

Daga: 13.06.2000, Kvæði: 1:100  
Hannað PF, Teknað PP, Samþ.  
Verfr.: 00-812, Teikn.nr.: 105, Dreyt.nr.: