

A. Halldórsson

STÆRDIR: (sjá nánar í skráningartöflum)

GAUKSÁS 7: NEDRI HÆÐ ÍBÚÐ 42,0 M²
NEDRI HÆÐ BÍLG. 34,3 M²
EFRI HÆÐ ÍBÚÐ 110,0 M²
SAMTALS: 186,3 M² 590,6 M³
LÓÐARSTÆRD: 448,0 M²
NÝTING: 0,416

GAUKSÁS 9: NEDRI HÆÐ ÍBÚÐ 42,0 M²
NEDRI HÆÐ BÍLG. 34,3 M²
EFRI HÆÐ ÍBÚÐ 110,0 M²
SAMTALS: 186,3 M² 590,6 M³
LÓÐARSTÆRD: 308,0 M²
NÝTING: 0,605

GAUKSÁS 11: NEDRI HÆÐ ÍBÚÐ 42,0 M²
NEDRI HÆÐ BÍLG. 34,3 M²
EFRI HÆÐ ÍBÚÐ 110,0 M²
SAMTALS: 186,3 M² 590,6 M³
LÓÐARSTÆRD: 441,3 M²
NÝTING: 0,422

BYGGINGARLÝSING:

HÚSIÐ ER TVEGGJA HÆÐA, ÞRÍGGJA ÍBÚÐA RAÐHÚS, STEYPT UPP Á HEFÐBUNDINN HÁTT. BURÐARVIRKI ÞAKS ER TIMBUR. GLUGGAR, HURDIR OG ÞAKBRÚNIR ÚR TIMBRI. Á ÞAKI ER ÞAKSTÁL Í LÖSUM LIT. EINANGRUN ÚTVEGGJA ER 100 MM PLASTEINANGRUN. ÞAK ER EINANGRAD MEÐ 200 MM STEINULL. UNDIR BOTNPLÖTU OG NIÐUR MEÐ SÖKKLUM ER EINANGRAD MEÐ 75 MM PLASTEINANGRUN. HÚSIÐ VERÐUR MÚRHÚÐAÐ AÐ UTAN OG MÁLAÐ Í LÖSUM LIT. Á LÓÐARMÖRKUM SKAL FRÁGANGUR GERÐUR Í SAMRÁÐI VIÐ LÓÐARHAFA AÐLIGGJANDI LÓÐAR. GLER Í GLUGGUM SKAL VERA K-GLER. KLÆÐNINGAR INNAN Á VEGGJUM OG LOFTUM BÍLGEYMSLU SKULU EKKI VERA LAKARI EN AF FLOKKI I. VEGGUR MILLI ÍBÚÐAR OG BÍLGEYMSLU SKAL VERA A.M.K. EIGO. LOFT YFIR BÍLSKÚRUM SKAL EKKI VERA LAKARA EN EIGO. FRÁGANGUR GRÓÐURS Á LÓÐ OG Á LÓÐARMÖRKUM SKAL VERA Í SAMRÉMI VIÐ ÁKVÆÐI GREINAR 68.3 Í BYGGINGARREGLUGERÐ.

Br. nr.	Dags.	Af.	Breyting
A			
B			
C			
D			



ARMÚLI 36, 108 REYKJAVÍK, SÍMI 568-8866, FAX 568-8878
Þorsteinn Þróðjófsson, Magnús P. Guðmundsson,
byggingaæknifráðingur, innanhúsaarkitekt.
Kt. 211055-5299 Kt. 240654-5559


GAUKSÁS 7-9-11
HAFNARFJÖRÐUR

Teikningarheiti: AFSTÖÐUMYND

Dags. 13.06.2000 Kvæði 1:500

Hannað PF Teiknað PP Samþ. *[Signature]*

Varfar. 00-812 Tekn.nr. 101 Breyt.nr.

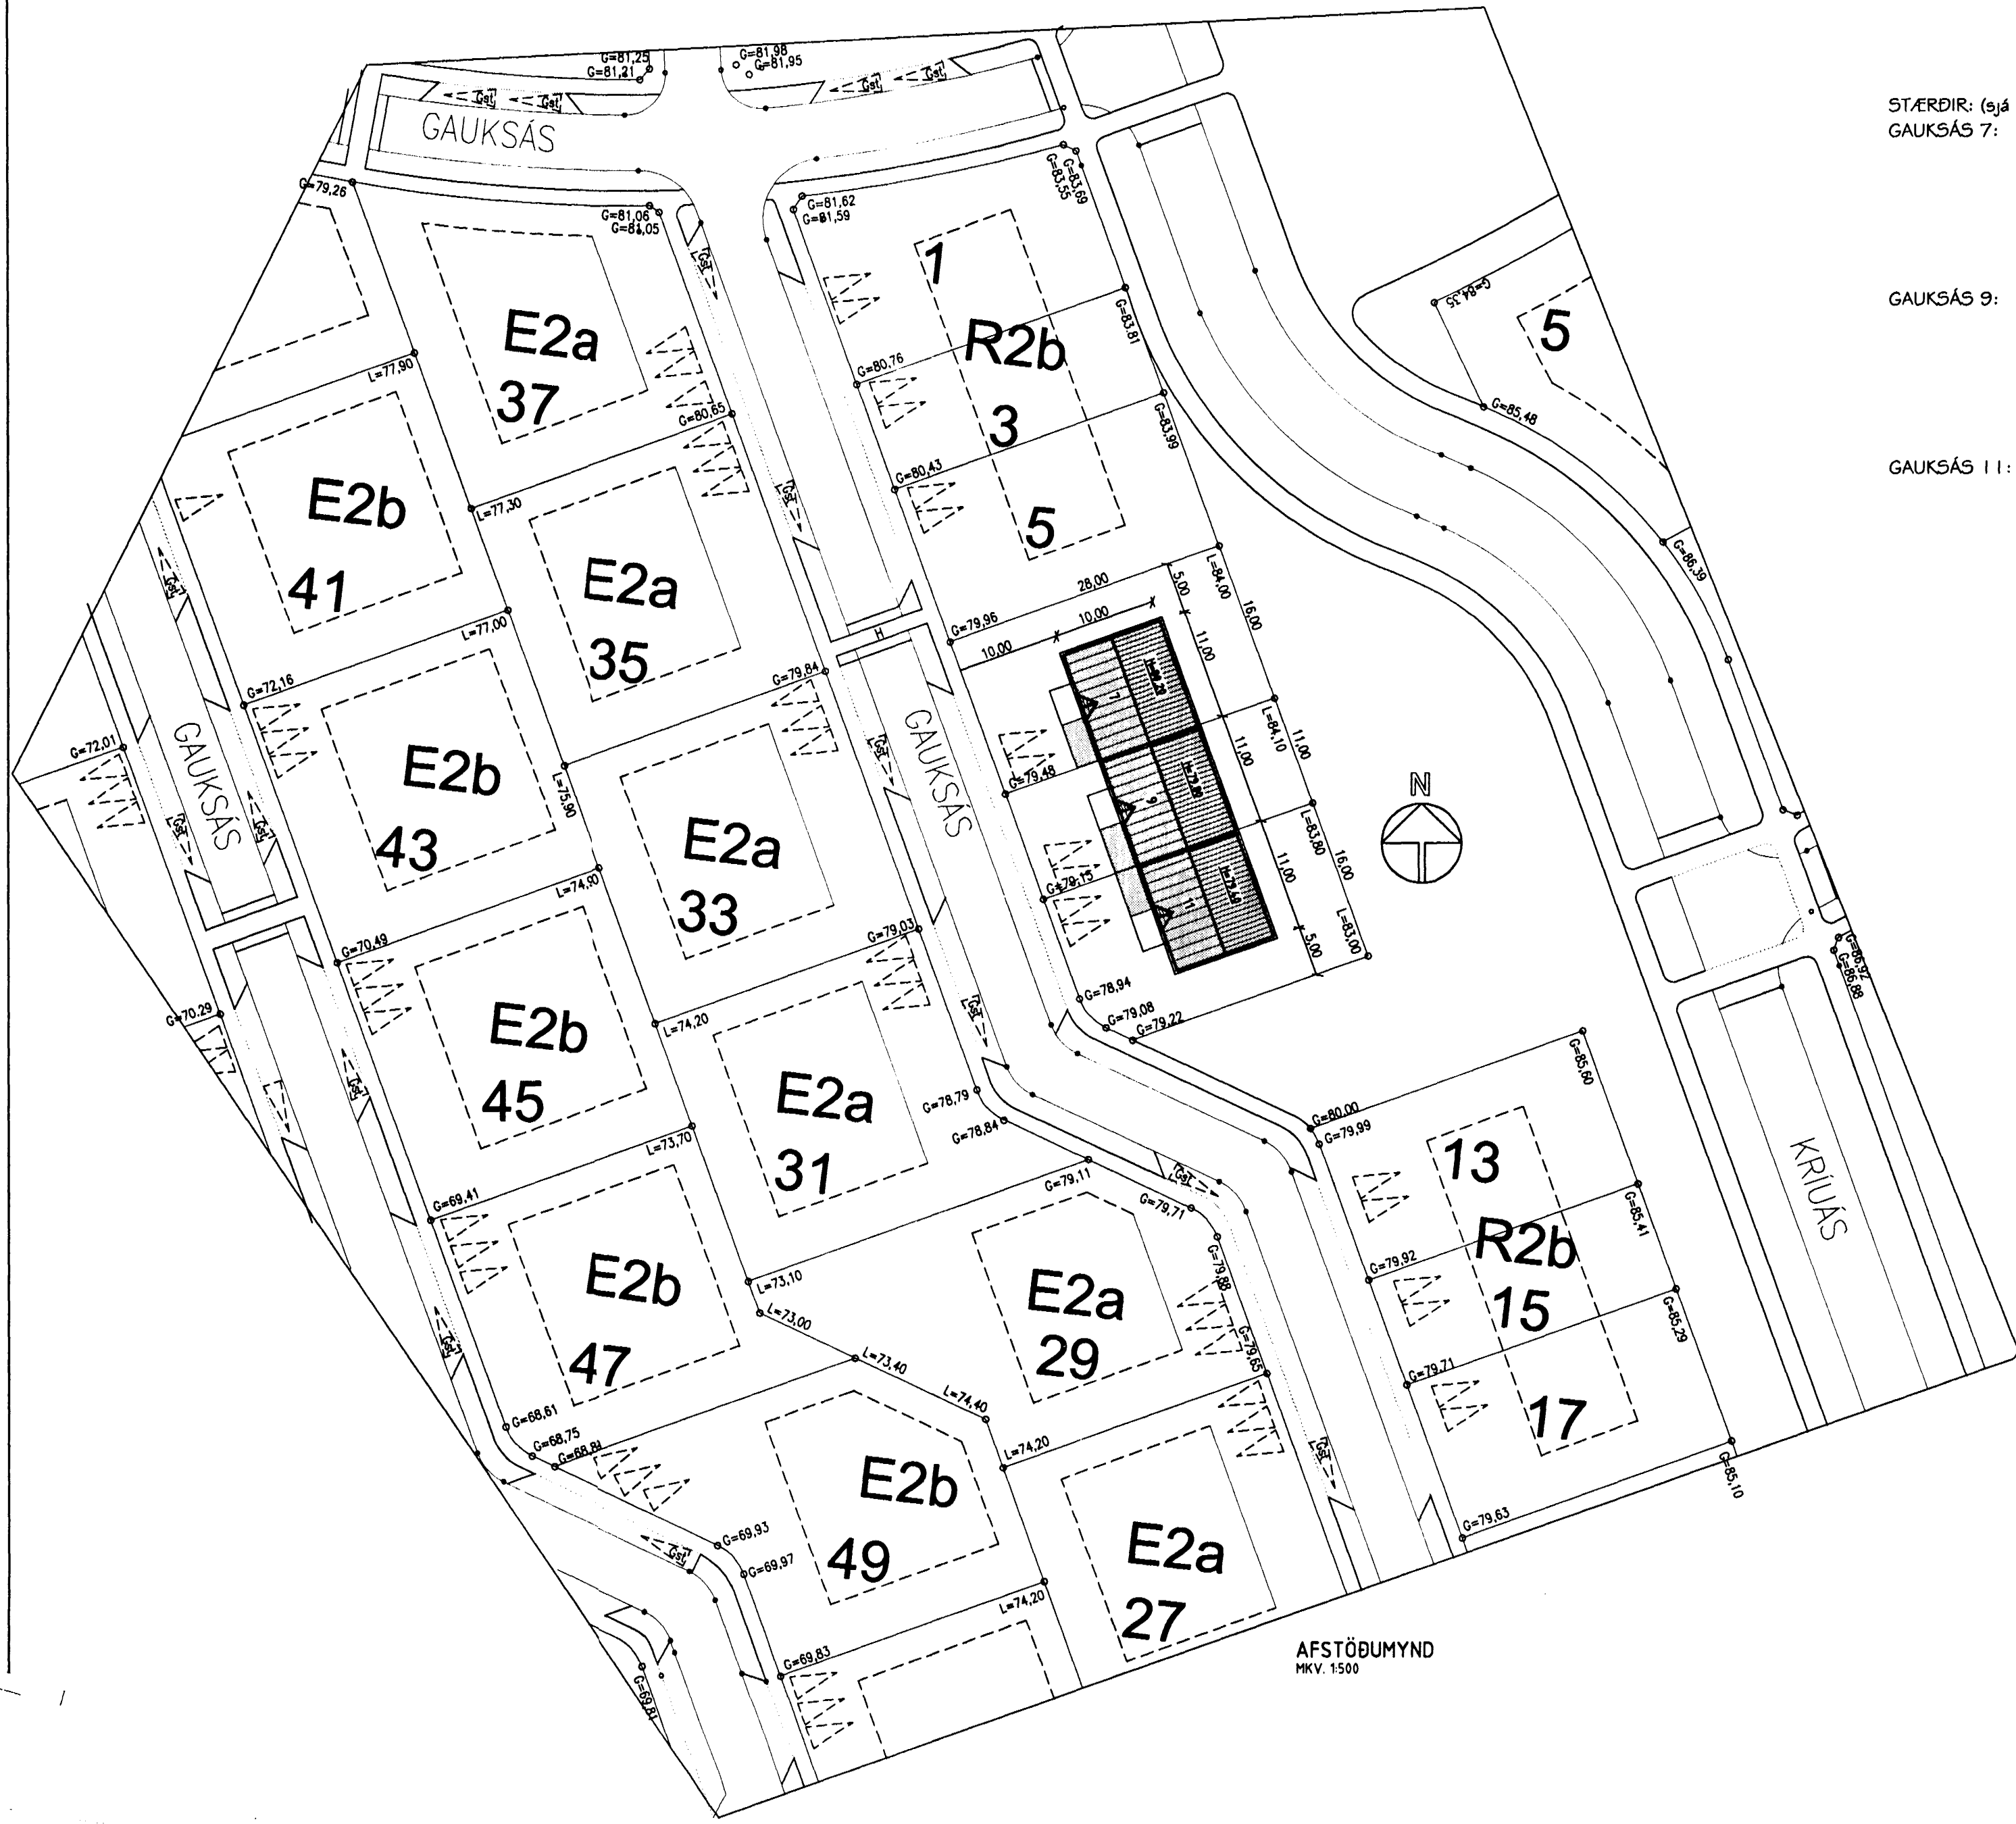

AFSTÖÐUMYND
MKV. 1:500