



GAUKSÁS 9
NEYLSUVATNS- OG HITLAGNIR
RÚMMYND
MKV. 1:50

GAUKSÁS 9
OFNATAFLA $\Delta T=40^\circ C$

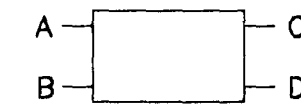

Ofn nr.	heiti herbergis	reikn. varmatap kcal/h	mesta stærð ofns h x l mm	stótar	ofnloki	valdir ofnar
101	BILGEYMSLA	2150	600x1600	A-D	FJVR	
102	ÞVOTTUR	620	600x800	A-B	FJVR	
103	ANDDYRI	620	600x800	C-D	FJVR	
104	HERBERGI	1040	600x1300	A-B	RA2000	
105	BADH.	540	600x600	A-B	FJVR	
201	STOFA	1910	400x2000	C-B	RA2000	
202	STOFA	1150	400x1200	A-D	RA2000	
203	ELDHÚS	1200	500x1300	A-D	RA2000	
204	HERBERGI	1180	600x1300	C-B	RA2000	
205	BADH.	720	600x800	C-D	FJVR	
206	HERBERGI	1040	600x1300	A-D	RA2000	
207	HERBERGI	1040	600x1300	A-D	RA2000	

SAMTALS: 13210 Valda ofna skal bera undir hönnuð áður en smíði hefst

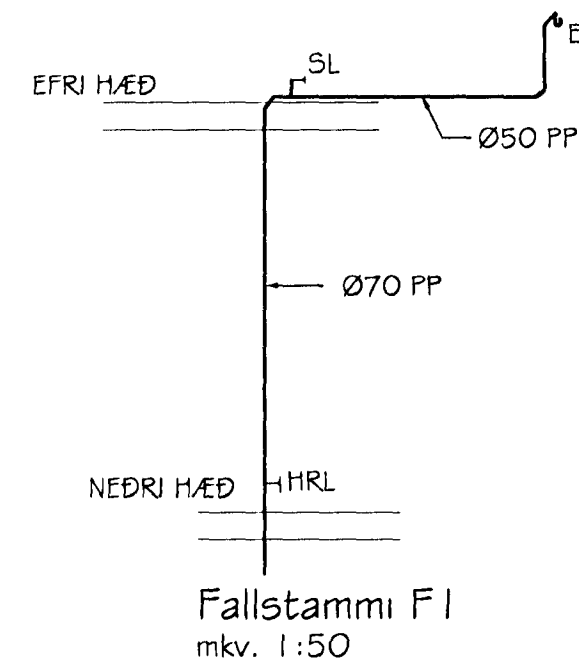

TILVÍSANIR:
SJÁ ALMENNAR SKÝRINGAR Á TEIKNINGU 700.
SJÁ GRUNNMYND LAGNA Á NEDRI HÆÐ Á
TEIKNINGU 801.
SJÁ GRUNNMYND LANGA Á EFRI HÆÐ
Á TEIKNINGU 802.

Br. nr.	Dags.	Af.	Breyting
A			
B			
C			
D			



ARMÓLI 36, 108 REYKJAVÍK, Sími 568-8866, FAX 568-8878
Þorsteinn Friðþjófsson, Magnús Þ. Guðmundsson,
byggingateknifráðingur, innanhússarkitekt.
Kt. 211055-5299 Kt. 240654-5559

GAUKSÁS 7, 9 OG 11
HAFNARFIRÐI

Teikningarheiti: GAUKSÁS 9
RÚMMYND NEYLSUVATNS OG HITLAGNA
OFNATAFLA

Dags. 12.10.2000. Kvartál 1:50

Hannað þF Teknað þF Samþ. *Þorsteinn*

Verknr. 00-812 Tekn.nr. 804 Breyt.nr.

Samþykkt þann
11 JAN. 2001
Byggingaútrúðinn í Hafnarfirði
Eh. Sigurbjartur Halldórsson