
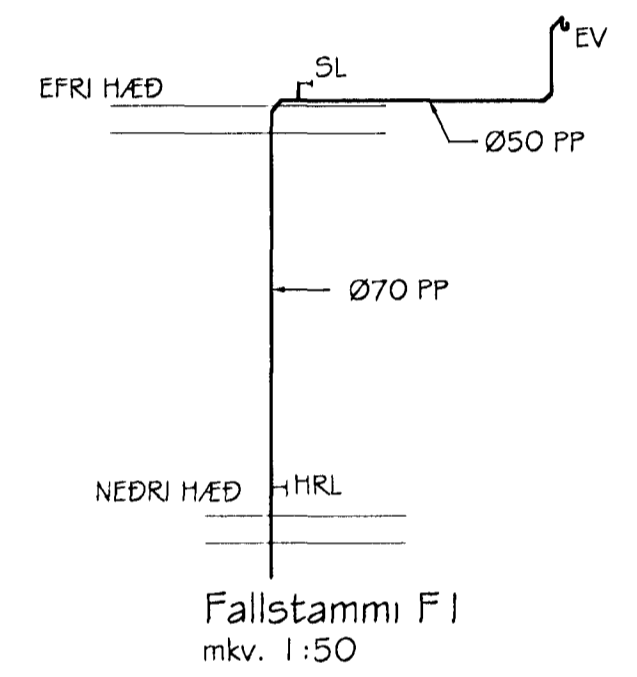


GAUKSÁS 7
NEYSLUVATNS- OG HITALAGNIR
RÚMMYND
MKV. 1:50

GAUKSÁS 7
OFNATAFLA $\Delta T=40^\circ C$

Ofn nr.	heiti herbergis	reikn. varmatapi kcal/h	mesta stærð ofns h x l mm	stútar	ofnlöki	valdir ofnar
101	BILGEYMSLA	2150	600x1600	A-D	FJVR	
102	ÞVOTTUR	620	600x800	A-B	FJVR	
103	ANDDYRI	620	600x800	C-D	FJVR	
104	HERBERGI	1040	600x1300	A-B	RA2000	
105	STIGI	1350	300x1600	A-D	RA2000	
106	BADH.	540	600x600	A-B	FJVR	
201	STOFA	1910	400x2000	C-B	RA2000	
202	STOFA	1150	400x1200	A-D	RA2000	
203	ELDHÚS	1200	500x1300	A-D	RA2000	
204	HERBERGI	1180	600x1300	C-B	RA2000	
205	BADH.	720	600x800	C-D	FJVR	
206	HERBERGI	1040	600x1300	A-D	RA2000	
207	HERBERGI	1040	600x1300	A-D	RA2000	

SAMTALS: 14560 Valda ofna skal bera undir hönnuð þöur en smíði hefst

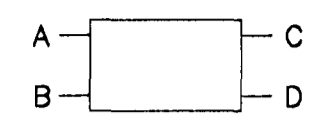

TILVÍSANIR:
SJÁ ALMENNAR SKÝRINGAR Á TEIKNINGU 700.
SJÁ GRUNNMYND LAGNA Á NEDRI HÆÐ Á
TEIKNINGU 801.
SJÁ GRUNNMYND LANGA Á EFRI HÆÐ
Á TEIKNINGU 802.

Br. nr.	Dags.	Af.	Breyting
A			
B			
C			
D			



ARMÚLI 36, 108 REYKJAVÍK, Sími 568-8866, FAX 568-8878
 Þorsteinn Friðbjófnsson, Magnús Þ. Guðmundsson,
 byggingateknifræðingur, innanhússarkitekt.
 Kt. 211055-5299 Kt. 240654-5559

GAUKSÁS 7, 9 OG 11
HAFNARFIRÐI

Sampykkt þann
11. JAN. 2001
Byggingafulltrúi í Hafnarfirði
F.h. Sigurbjartur Halldórsson

Teikningarheiti: GAUKSÁS 7
RÚMMYND NEYLSUVATNS OG HITALAGNA
OFNATAFLA

Dags. 12.10.2000. Kvæði 1:50
 Hannað þF Teiknað þF Samþ. *[Signature]*
 Verknr. 00-812 Tekn.nr. 803 Breyt.nr.