


GAUKSÁS 11
NEYSLUVATNS- OG HITLAGNIR
RÚMMYND
MKV. 1:50

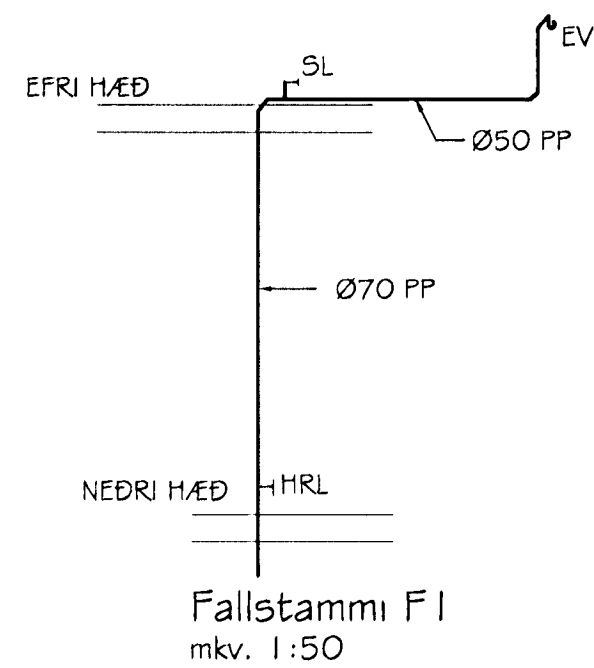

GAUKSÁS 11
OFNATAFLA $\Delta T=40^\circ C$

Ofn nr.	heiti herbergis	reikn. varmatap kcal/h	mesta stærð ofns h x l mm	stólar	ofnioki	valdir ofnar
101	BILGEYMSLA	2150	600x1600	C-B	FJVR	
102	ÞVOTTUR	620	600x800	C-D	FJVR	
103	ANDDYRI	620	600x800	A-B	FJVR	
104	HERBERGI	1040	600x1300	C-D	RA2000	
105	STIGI	1350	300x1600	C-B	RA2000	
106	BADH.	540	600x600	C-D	FJVR	
201	STOFA	1910	400x2000	A-D	RA2000	
202	STOFA	1150	400x1200	C-B	RA2000	
203	ELDHÚS	1200	500x1300	C-B	RA2000	
204	HERBERGI	1180	600x1300	A-D	RA2000	
205	BADH.	720	600x800	A-B	FJVR	
206	HERBERGI	1040	600x1300	C-B	RA2000	
207	HERBERGI	1040	600x1300	C-B	RA2000	

SAMTALS: 14560 Valda ofna skal bera undir hönnuð ~~önnu~~ smíði hefst

Samþykkt þann

11 JAN. 2001

Byggingafrúnn Hafnarfirði
F.h. Sigurbjartur Halldórsson

TILVÍSANIR:
SJÁ ALMENNAR SKÝRINGAR Á TEIKNINGU 700.
SJÁ GRUNNMYND LAGNA Á NEDRI HÆÐ Á
TEIKNINGU 801.
SJÁ GRUNNMYND LANGA Á EFRI HÆÐ
Á TEIKNINGU 802.

Br. nr.	Dags.	Af.	Breyting
Ⓐ			
Ⓑ			
Ⓒ			
Ⓓ			

**TEIKNISTOFAN
TORGIÐ**
RÁÐGJÖF - HÖNNUN - EFTIRLIT

ARMÓLI 36, 108 REYKJAVÍK, Sími 568-8866, FAX 568-8878
Þorsteinn Friðþjófsón, Magnús Þ. Guðmundsson,
byggingateknifræðingur, innanhússarkitekt.
Kt. 211055-5299 Kt. 240654-5559

**GAUKSÁS 7, 9 OG 11
HAFNARFIRÐI**

Teikningarheiti: GAUKSÁS 11
RÚMMYND NEYSLUVATNS OG HITLAGNA
OFNATAFLA

Dags. 12.10.2000. Kvart. 1:50

Hannað þF Teknað þF Samþ. *[Signature]*

Verknr. 00-812 Tekn.nr. 805 Breyt.nr.