


TILVÍSANIR:
 SJÁ ALMENNAR SKÝRINGAR Á TEIKNINGU 700.
 SJÁ GRUNNMÝND LAGNA Á EFRRI HÆÐ Á
 TEIKNINGU 802.
 SJÁ RÚMMYND LAGNA Í HÚSI NR. 7 Á TEIKNINGU
 803.
 SJÁ RÚMMYND LAGNA Í HÚSI NR. 9 Á TEIKNINGU
 804.
 SJÁ RÚMMYND LAGNA Í HÚSI NR. 11 Á
 TEIKNINGU 805.

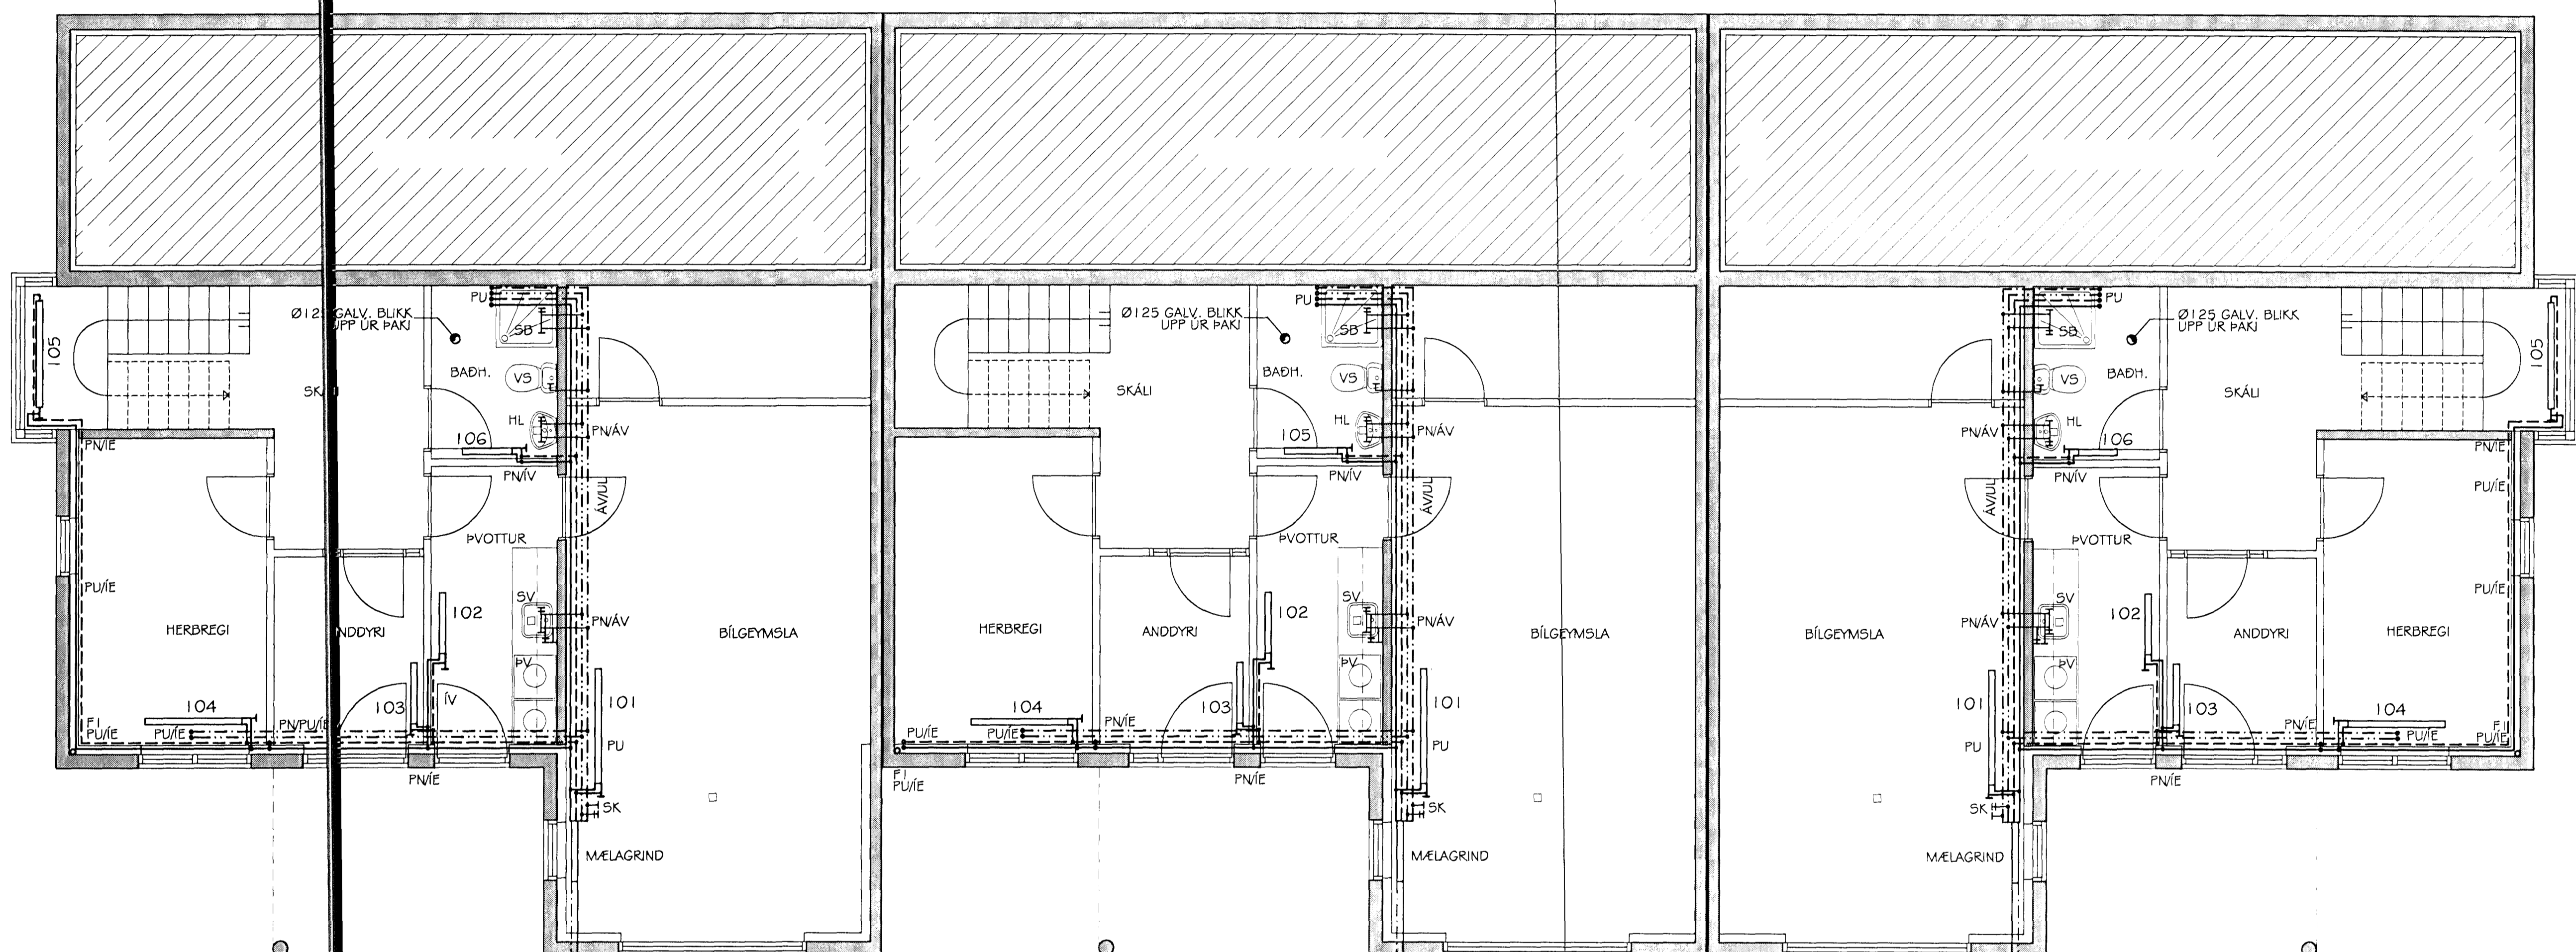

GAUKSÁS 7
 NEYSLUVATNS- OG HITALAGNIR
 FRÆRENNISLAGNIR OG LOFTRÆSING
 GRUNNMÝND NEDRI HÆÐAR
 MKV. 1:50

GAUKSÁS 9
 NEYSLUVATNS- OG HITALAGNIR
 FRÆRENNISLAGNIR OG LOFTRÆSING
 GRUNNMÝND NEDRI HÆÐAR
 MKV. 1:50

GAUKSÁS 11
 NEYSLUVATNS- OG HITALAGNIR
 FRÆRENNISLAGNIR OG LOFTRÆSING
 GRUNNMÝND NEDRI HÆÐAR
 MKV. 1:50

Br. nr.	Dags.	Af.	Breyting
①			
②			
③			
④			

**TEIKNISTOFAN
 TORGIÐ**
 RÁÐGJÖF - HÖNNUN - EFTIRLIT

ARMÓLI 36, 108 REYKJAVÍK, Sími 568-8866, FAX 568-8878
 Þorsteinn Friðbjörnsson, Magnús Þ. Guðmundsson,
 Byggingafræðingur, Innviðisarkitekt.
 Sími 555-5299, Kl. 240854-5559

11 JAN. 2000
 Byggingafræðingur
 F.h. Sigurbjartur Halldórsson
**GAUKSÁS 7, 9 OG 11
 HAFNARFIRÐI**

Teikningarnúmer: NEYSLUVATNS- OG HITALAGNIR
 GRUNNMÝND NEDRI HÆÐAR

Dags. 12.10.2000 Kvarð. 1:50
 Hannóð DF Teknáð DF Samþ. *Sigurbjartur Halldórsson*
 Verkef. 00-812 Tekn.n. 801 Breyt.nr.