


**SKÝRINGAR**

FRÁGANG Á LÓÐAMÖRKUM SKAL GERA Í SAMRÁÐI VIÐ LÓÐARHAFNA AÐLIGGJANDI LÓÐA STÆRÐ OG STAÐSETNING LÓÐA, BYGGINGAREITA OG BÍLASTÆÐA ER SYND Á MÆLIBLÖÐUM ALLAR HÆÐARTÖLUR ERU Í HÆÐAKERFI HAFNARFJARÐAR ÖNEFND MÁL ERU Í METRUM, NEMA ÞVERMÁL LAGNA ERU Í MILLIMETRUM G HÆÐ BÆJARLANDS Á LÓÐAMÖRKUM H HÆÐ AÐALGÓLFS L HÆÐ LANDS VIÐ LÓÐAMÖRK M HÆÐ BÆJARLANDS (MALBIKS) A LÓÐAMÖRKUM


**HEIMÆÐAR**

HEIMÆÐAR ERU SEM HÉR SEGIR SKÓLP Ø150 St REGNVATN Ø150 St NEYSLUVATN Ø63PEH Fr TENGIHÆÐ REGNVATNSHEIMÆÐAR Fs TENGIHÆÐ SKÓLPHEIMÆÐAR TENGIHÆÐ VATNSHEIMÆÐAR ER AÐ ÖÐRU JÖFNU 1 20 - 2 00 m UNDIR YFIRBORDI KERFI HITAVEITU REYKJAVÍKUR ER EINFALT, Þ E BAKRÁSARVATN SKAL LEITT Í REGNVATNSLÖGN

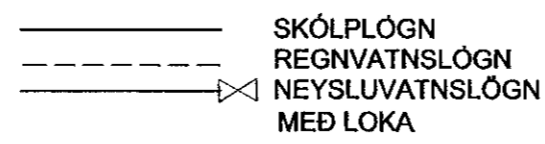

BREYTT 21 06 99/SV HELLUHRAUN 1  
BREYTT 06 05 99/SV GÓV G-KÓTAR GJÓTUHRAUN 3 5 7 OC 4

218241 DWG XREF 98740-GM, 98740-LA HBL-A2

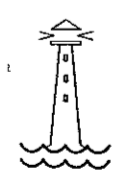

ST 24-06-99  
**BÆJARVERKFRÆÐINGURINN**  
Í HAFNARFIRÐI

TEIKNING NR. 121.062  
**HÆÐARBLAÐ 21,824,1 MKV. 1:500**  
**GJÓTUHRAUN 3-9, HELLUHRAUN 1**

**VSB** VERKFRÆÐISTOFA



BÆJARHRAUNI 20 HAFNARFJÖRÐUR  
SÍMI 565-1340 FAX 565-1341  
Netfang vsb@vsb.is kt 710796 2899

Dags 15 07 98 H GÓV T GÓV/HBH YF *S.M.*