

**SKÝRINGAR**

FRAGANGUR A LODAMORKUM VERÐI GERÐUR I SAMRADI VIÐ LODARHAFNA AÐLIGGJANDI LODA STÆRD OG STAÐSETNING LODA BYGGINGARREITA OG BILASTÆÐA ERU SYND A MÆLIBLÖÐUM

- 2h= HUS A TVEIMUR HÆÐUM
- G= REIKNUD HÆÐ A GOTU GANGSTETT -STIG EÐA LODAMORKUM
- L= LANÐHÆÐ VIÐ LODAMORK (LEIÐBEINANDI)
- H= HÆÐ A AÐKOMUGOLFI - SJA SKILMALA
- Fr= TENGIHÆÐ A REGNVATNSFRARÆSI
- Fs= TENGIHÆÐ A SKOLPFRARÆSI


BAKRASARVATN HITAVEITU SKAL VEITA I REGNVATNSFRARÆSI HEYSLUVATNSHEIMÆÐAR ERU Ø90 mm PE100 NEMA ANNAÐ SE SYNT A TEIKNINGU TENGIHÆÐ HEYSLUVATNSHEIMÆÐAR ER AÐ OLLU JOFNJU 1,2 m UNDIR YFIRBORDI LANDS

- - - - - NEYSLUVATNSHEIMÆÐ (MÉÐ LOKA)
- REGNVATNSFRARÆSI
- SKOLPFRARÆSI

E,F,R HUSAGERÐ SJA SKILMALA

⑬ NUMER LODAR

25 215 1 NUMER AÐLIGGJANDI LODAÐLABA

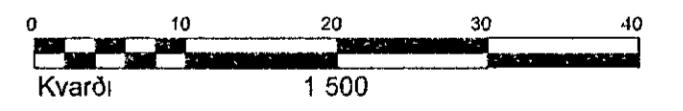

**BREYTINGAR**

- A 03 04 08 GHK Mon bætt við baklóðir og loðamork hæðasett a ny
- B 05 05 08 GVB Alfheila 12 og 14 sameinadar nr 14 flutt a annao blað
- C 12 08 08, GVB/EJ Breytt deiliskipulag samþ af skipulags- og byggingarfulltrua 28 5 2008 óláfst gildi 14 7 2008 Gjáhella 1 byggingarreit bilastæðum og innkeyslu brytt
- D 10 10 2019/EJ Gjáhella 1, 3 og 5 Settar sér innkeyslur a loðamark Gjáhella 3 og 5 i stað sameiginlegrar innkeyslu Innkeysla Gjáhella 1 færð fjar loðamorkum Gjáhella 3, samþykkt af skipulags- og byggingarfulltrua 10 10 2018 óláfst gildi 13 12 2018
- E 27 04 2020/EJ Breytt deiliskipulag samþ af skipulags- og byggingarfulltrua 06 11 2019 óláfst gildi 17 12 2019, Einhella 11 byggingarreit brytt og færður til a loðinni

**HAFNARFJARÐARBÆR  
SKIPULAGS- OG BYGGINGASVIÐ**

GJÁHELLA 1 og 3 OG EINHELLA 11	
HÆÐAÐLAB	27,104,6
Teikn nr	412,065
HELLNAHRAUN 2	
Mælt	VSB
Samþykkt HS	
Hannað	ASK
Dags 20 4 2016	
Teiknað	EJ
M kv 1 500	
Breytt APR 2016, HÆÐAÐLAB FRÁ VSB DAGS 21 9 2006	
UPPFÆRT HJÁ SKIPULAGS OG BYGGINGASVIÐI	
HAFNARFJARÐAR	