



Úr Gildi

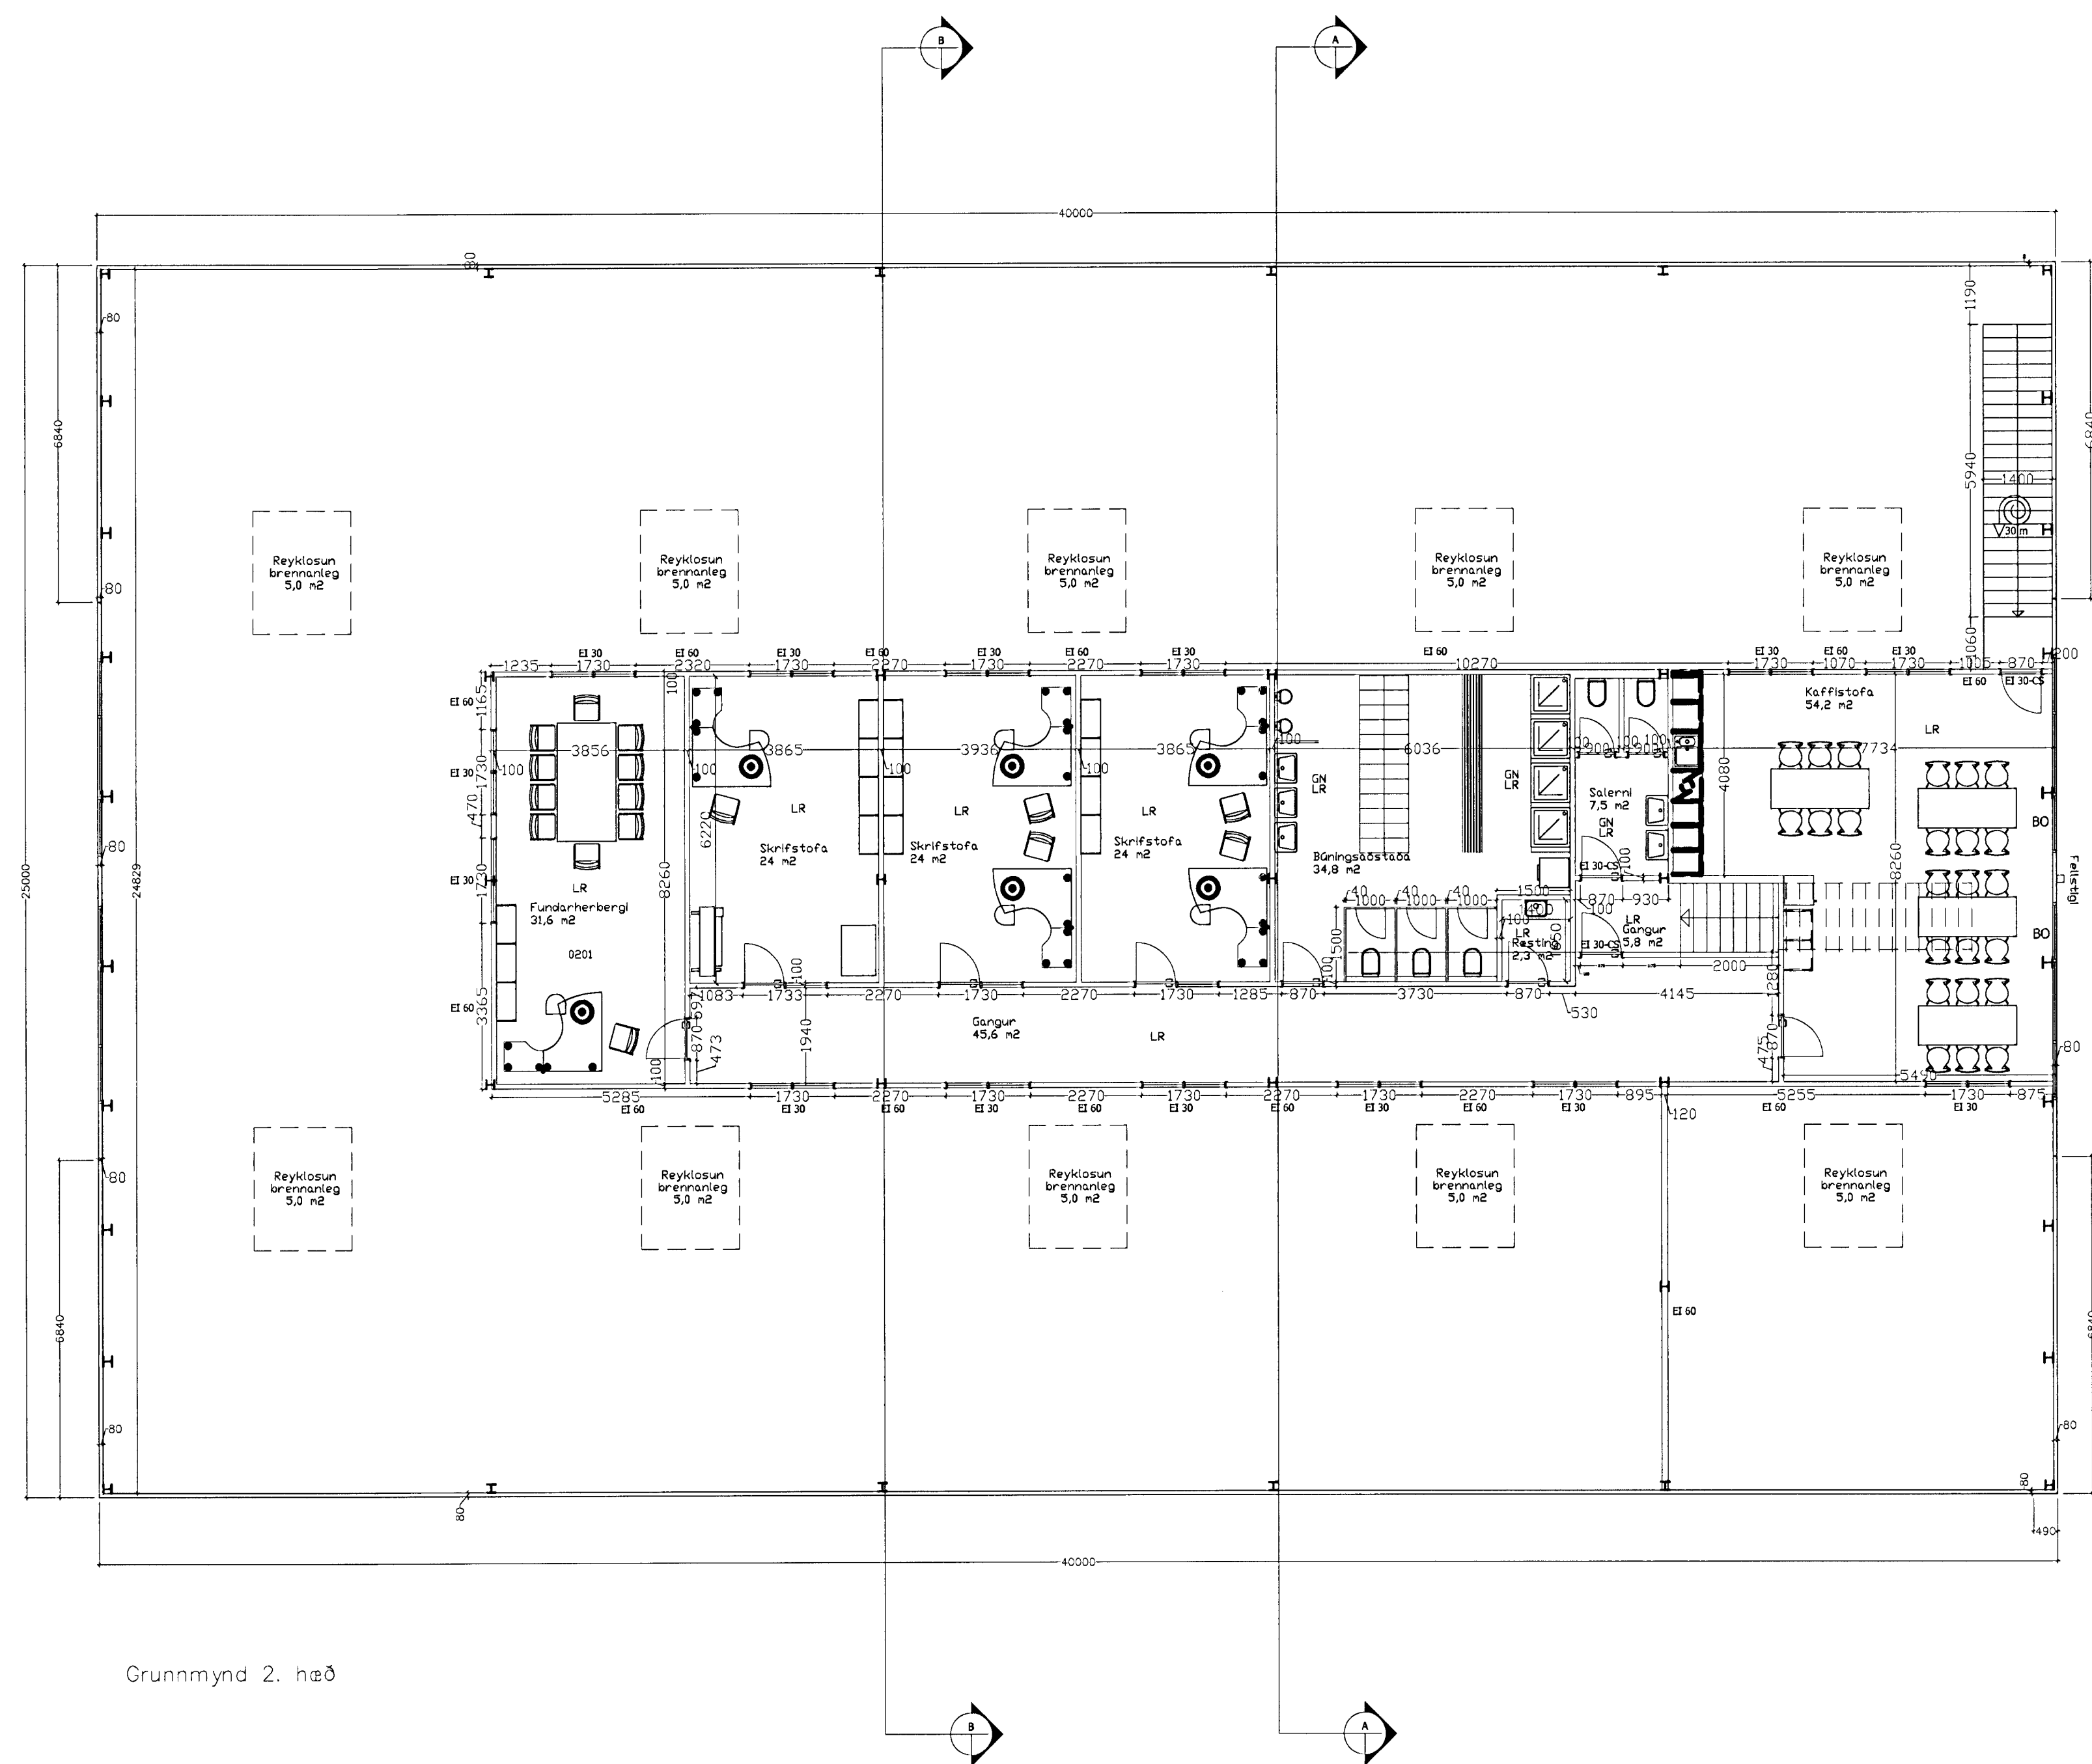

Grunnmynd 2. hæð

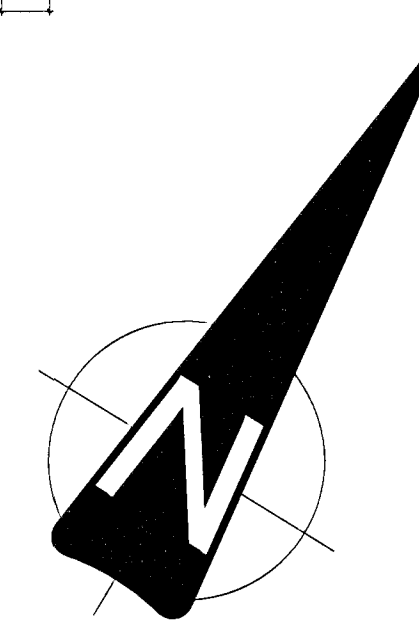

Hönnuður húsa er Brynjar Einarsson BFI

Dröfing	Daga	Vorðfrit	Vörð nr.
		Gjáhella 11	12-17
		ABAL TEIKNINGAR	Dagsetning
		Grunnmynd 1. hæð	11-11 12
		Stærð	1:100
		Stærð	1:100
		Stærð	1:100
Áskilningur nr. 100700-0319		Vigfús Halldórsson	Vigfús Halldórsson
		Vigfús Halldórsson BFI	
		Bískupsgröta 3, 113 Reykjavík	
		S:8984908 / vigfus.h@internet.is	
			A2