ARITUN BYGGINGARFULLTRÚA

Samþykkt þann
23 NOV 2012
Byggingafulltrúinn í Hafnarfirði
F.h. Sigurður Steinar Jónsson

Úr Gildi

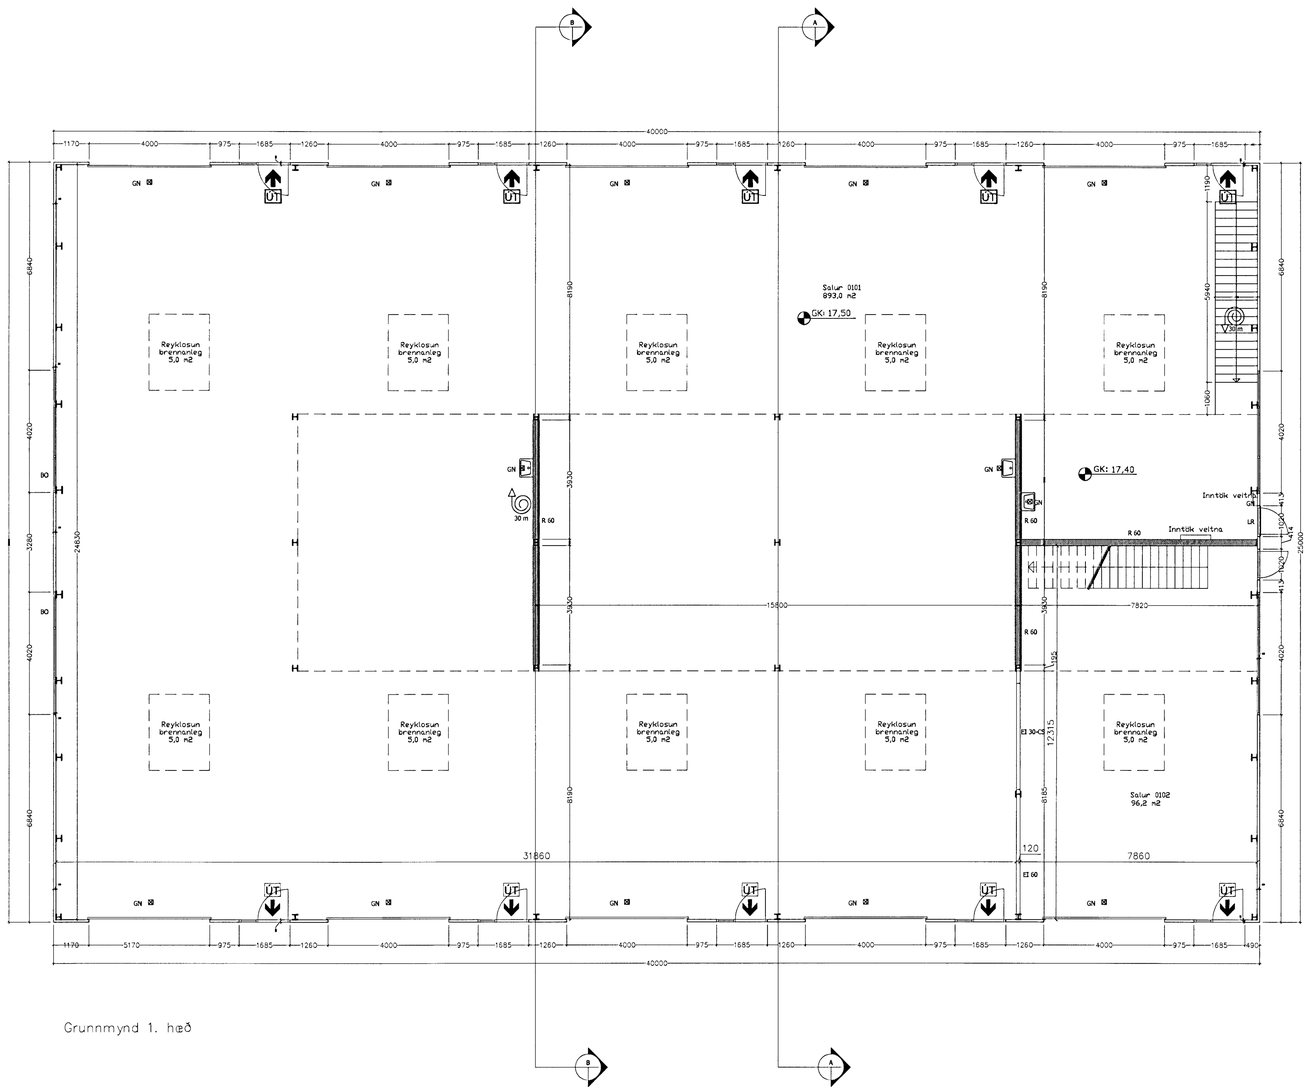

Grunnmynd 1. hæð

Hönnuður húss er Brynjar Einarsson BFI

Breyting	Dags.

Verkheiti: Gjáhella 11
Grunnmynd 2. hæð

Teikn.: Vigfús Halldórsson
Yfirfarið: Vigfús Halldórsson

Aðalhönnuður kt.: 100760-5849

Vigfús Halldórsson BFI
Biskupsgata 3, 113 Reykjavik
S:8984908 / vigfus.h@internet.is

Verk nr.: 12-17
Dagsetning: 11-11 12
Kvarði: 1:100
Teikning nr.: A3