

SKÝRINGAR:

FRÁGANGUR Á LÓÐAMÖRKUM VERDI GERÐUR Í SAMRÁÐI VIÐ LÓÐARHAFA AÐLIGGJANDI LÓÐA STÆRÐ OG STADSETNING LÓÐA, BYGGINGARREITA OG BILASTÆÐA ERU SYND Á MÆLIBLÖÐUM

- 2h= HUS Á TVEIMUR HÆÐUM
- G= REIKNUD HÆÐ Á GOTU, GANGSTETT, -STIG EDA LÓÐAMÖRKUM
- L= LANDHÆÐ VIÐ LÓÐAMÖRK (LEIÐBEINANDI)
- H= HÆÐ Á AÐKOMUGOLFI - SJÁ SKILMÁLA
- F= TENGIHÆÐ Á REGNVATNSFRÁRÆSI
- Fs= TENGIHÆÐ Á SKÖLPFRÁRÆSI


BAKRÁSRVATN HITAVEITU SKAL VEITA Í REGNVATNSFRÁRÆSI NEYSLUVATNSHEIMÆÐAR ERU Ø90 mm PE100, NEMA ANNAÐ SÉ SYNT Á TEIKNINGU TENGIHÆÐ NEYSLUVATNSHEIMÆÐAR ER AÐ ÖLLU JÖFNU 1,2 m UNDIR YFIRBORDI LANDS

- > NEYSLUVATNSHEIMÆÐ (MEÐ LOKA)
- REGNVATNSFRÁRÆSI
- SKÖLPFRÁRÆSI

E,F,R HUSAGERÐ SJÁ SKILMÁLA

13 NUMER LÓÐAR

25.215.1 NUMER AÐLIGGJANDI LÓÐABLAÐA

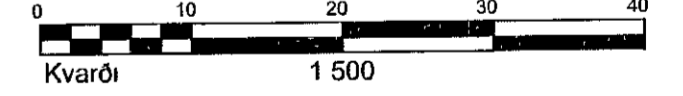

SJÁ JAFNFRAMT SKIPULAGSUPPRÁTT OG SKILMÁLA

**HAFNARFJARÐARBÆR
SKIPULAGS- OG BYGGINGASVIÐ**

**GJÁHELLA 15 OG BREIÐHELLA 22
HÆÐABLAÐ 27,103,2**

Teikn nr 412,052

HELLNAHRAUN 2

Mælt	VSB	Samþykkt	AS
Hannað	VSB	Dags	25 1 2010

Teiknað	EJ	M kv.	1 500
---------	----	-------	-------

Breytt JANÚAR 2011, MÆLIBLAÐ FRÁ VSB UPPFÆRT

HJÁ SKIPULAGS OG BYGGINGASVIÐI HAFNARFJARÐAR

BREYTINGAR:

Breyting A, 04 09 07/IRB Lögum byggingarreits að Breiðhelli 22 breytt, bætt við ným innkeyslu og hin færð til austurs, feld niður kvöð um bundna byggingarlinu Samþ. af skipulags og byggingarfulltrúa 27 06 07
Breyting B, 25 01 11/EJ Breytt deiliskipulag Gjáhella 15 og 17, sameiginleg innkeysla feld út, byggingarreit Gjáhella 15 breytt ur einum í þrjú, kvöð um girðingu a lóðamörkum Samþ. skipulags- og byggingarfulltrúa 5 9 2007, óbalaðst gildi 1 11 2007