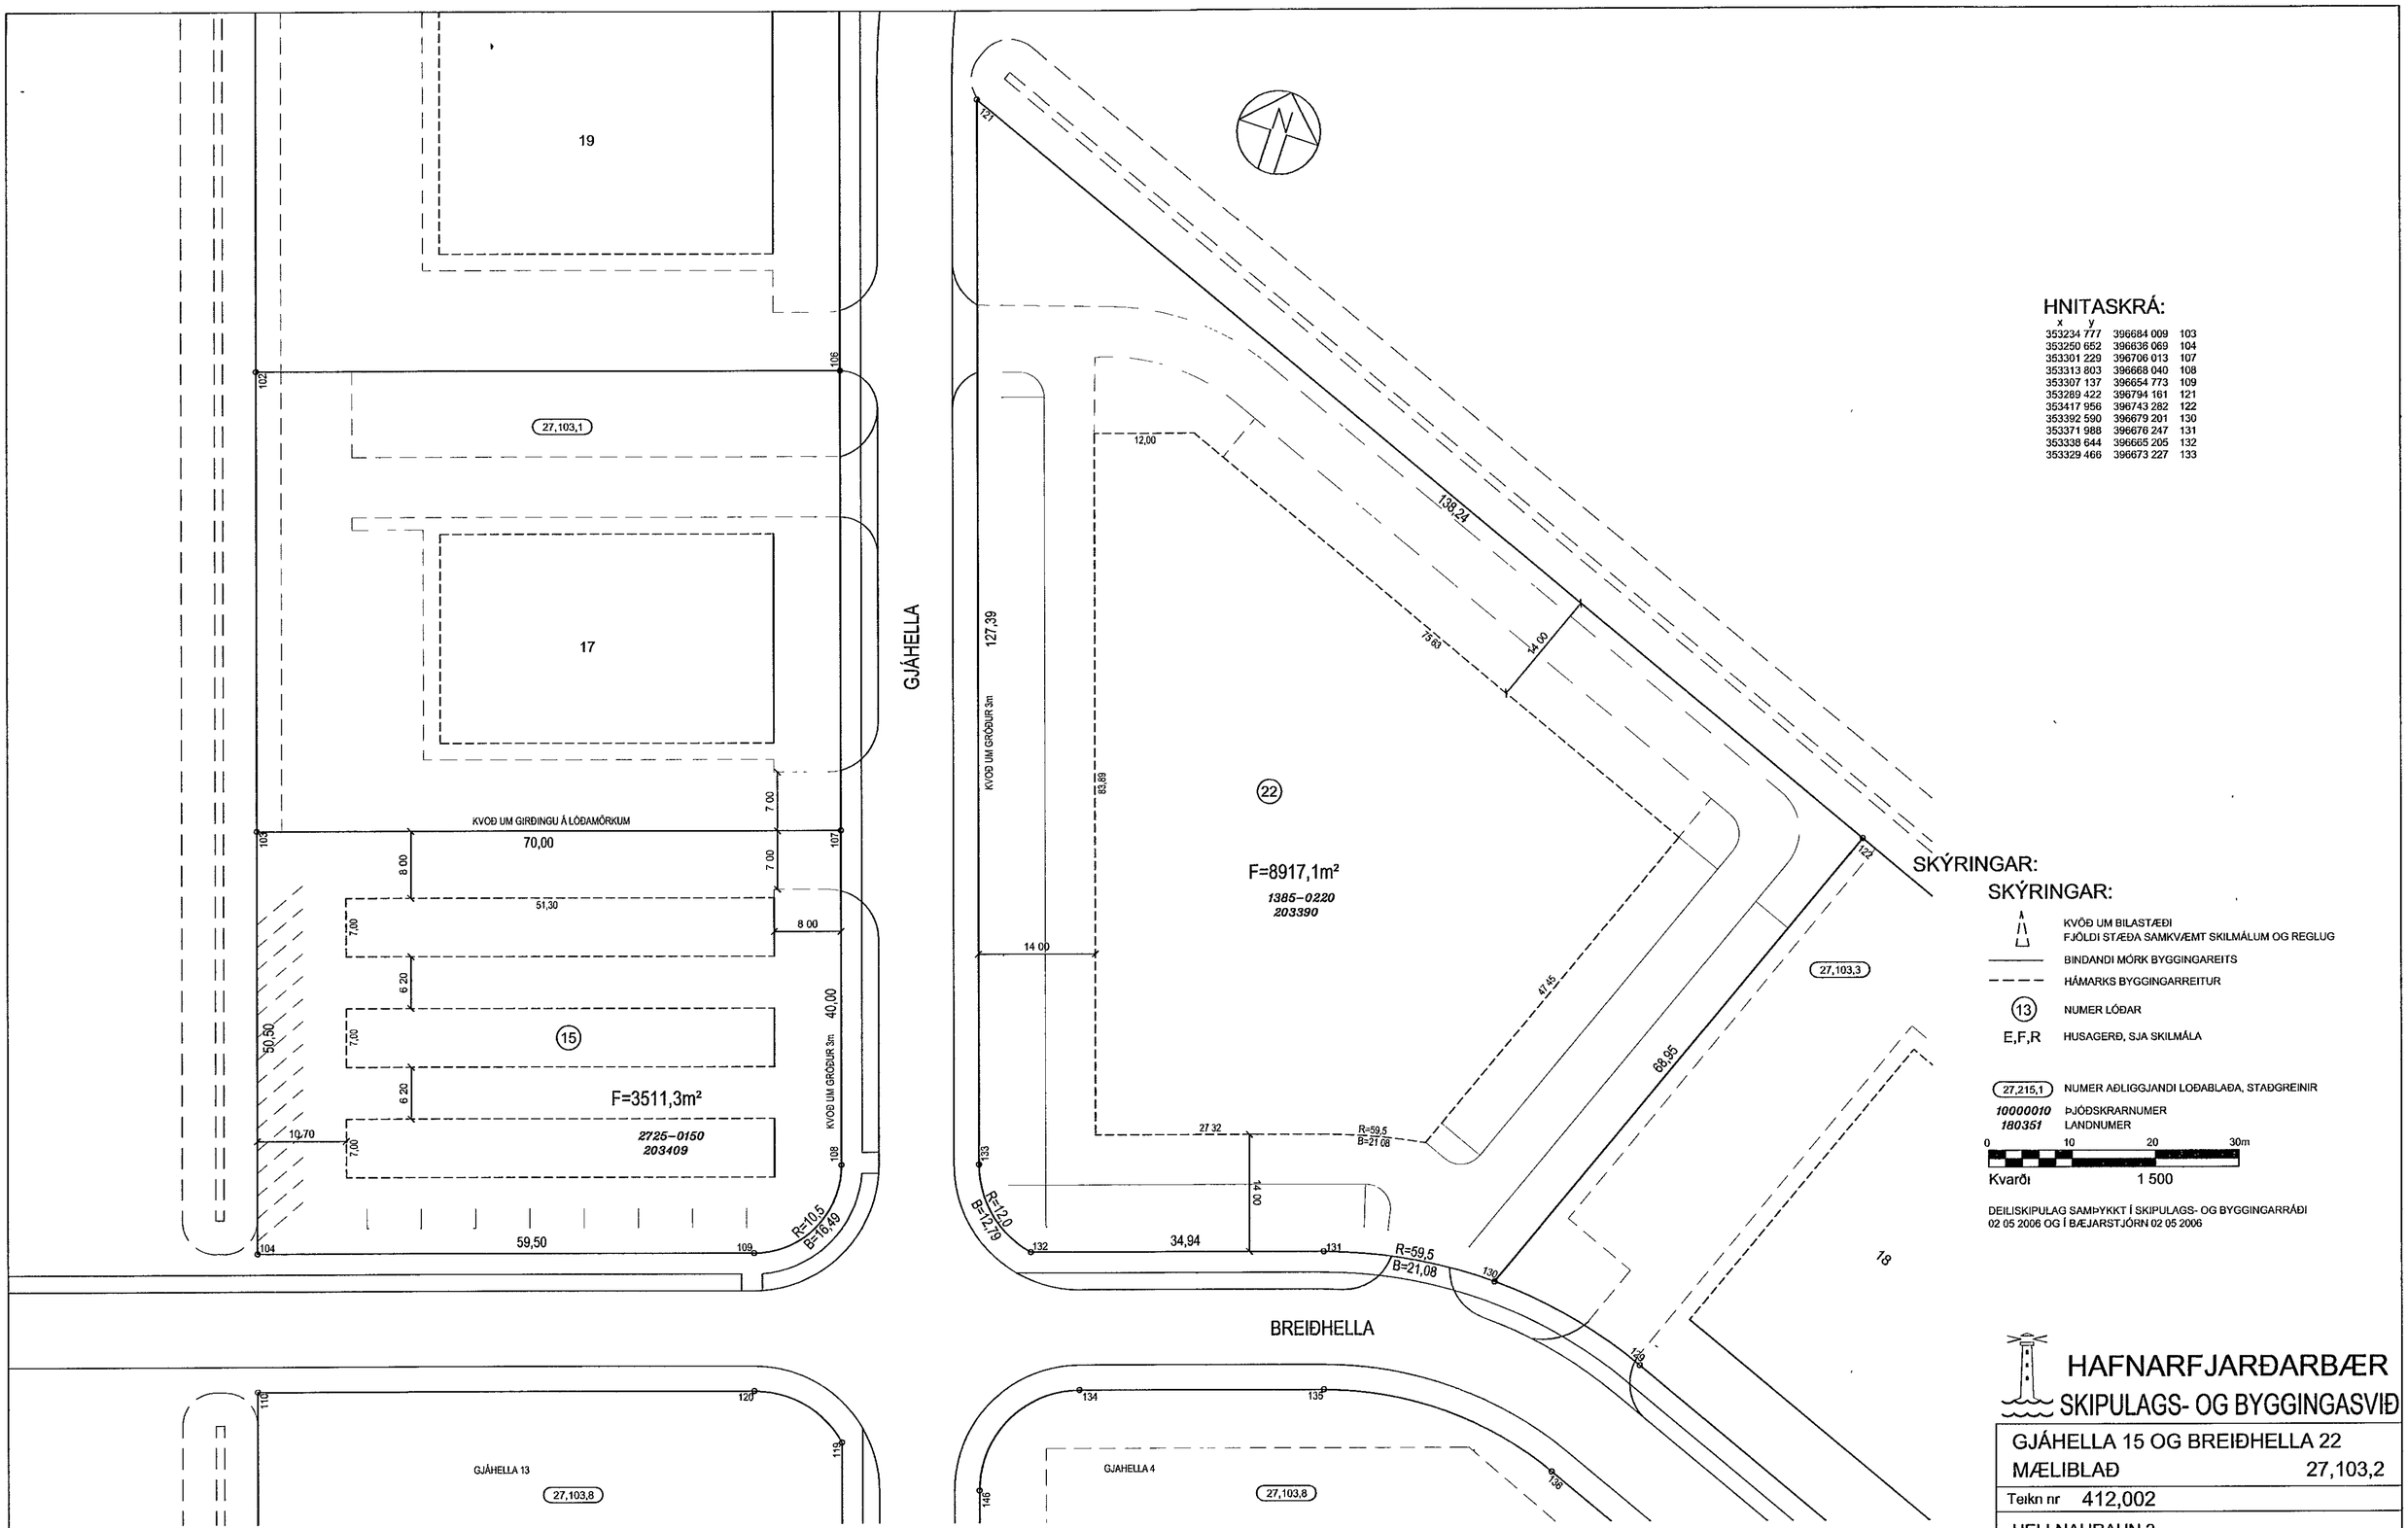

HAFNARFJARÐARBÆR
SKIPULAGS- OG BYGGINGASVIÐ

GJÁHELLA 15 OG BREIÐHELLA 22			
MÆLIBLAÐ			27,103,2
Teikn nr	412,002		
HELLNAHRAUN 2			
Mælt	VSB	Samþykkt	
Hannað	VSB	Dags	25 1 2010
Teiknað	EJ	M kv ·	1·500
Breytt. JANÚAR 2011, MÆLIBLAÐ FRÁ VSB UPPFÆRT			
HJÁ SKIPULAGS OG BYGGINGASVIÐI HAFNARFJARÐAR			

BREYTINGAR:

Breyting A, 04 09 07/IRB Lögun byggingarreits að Breiðhellu 22 breytt, bætt við ným innkeyrslu og hn færð til austurs, felld niður kvöð um bundna byggingarlinu Samþ af skipulags og byggingarfulltrua 27 06 07

Breyting B, 25 01 11/EJ Breytt deiliskipulag Gjahella 15 og 17, sameiginleg innkeyrsla felld út, byggingarreit Gjahellu 15 breytt ur einum í þrjá, kvöð um gróingu á lóðamorkum Samþ skipulags- og byggingarfulltrua 5 9 2007, öðlaðist gildi 1 11 2007

SLÓÐ OG HEITI SKRÁR S \AUTOCAD\27\HELLNA\hellna - 2\dwg_MH\271032_H_412052B dwg
SLÓÐ OG HEITI X-REF S \AUTOCAD\27\HELLNA\hellna - 2\05771-gm_januar_11 dwg