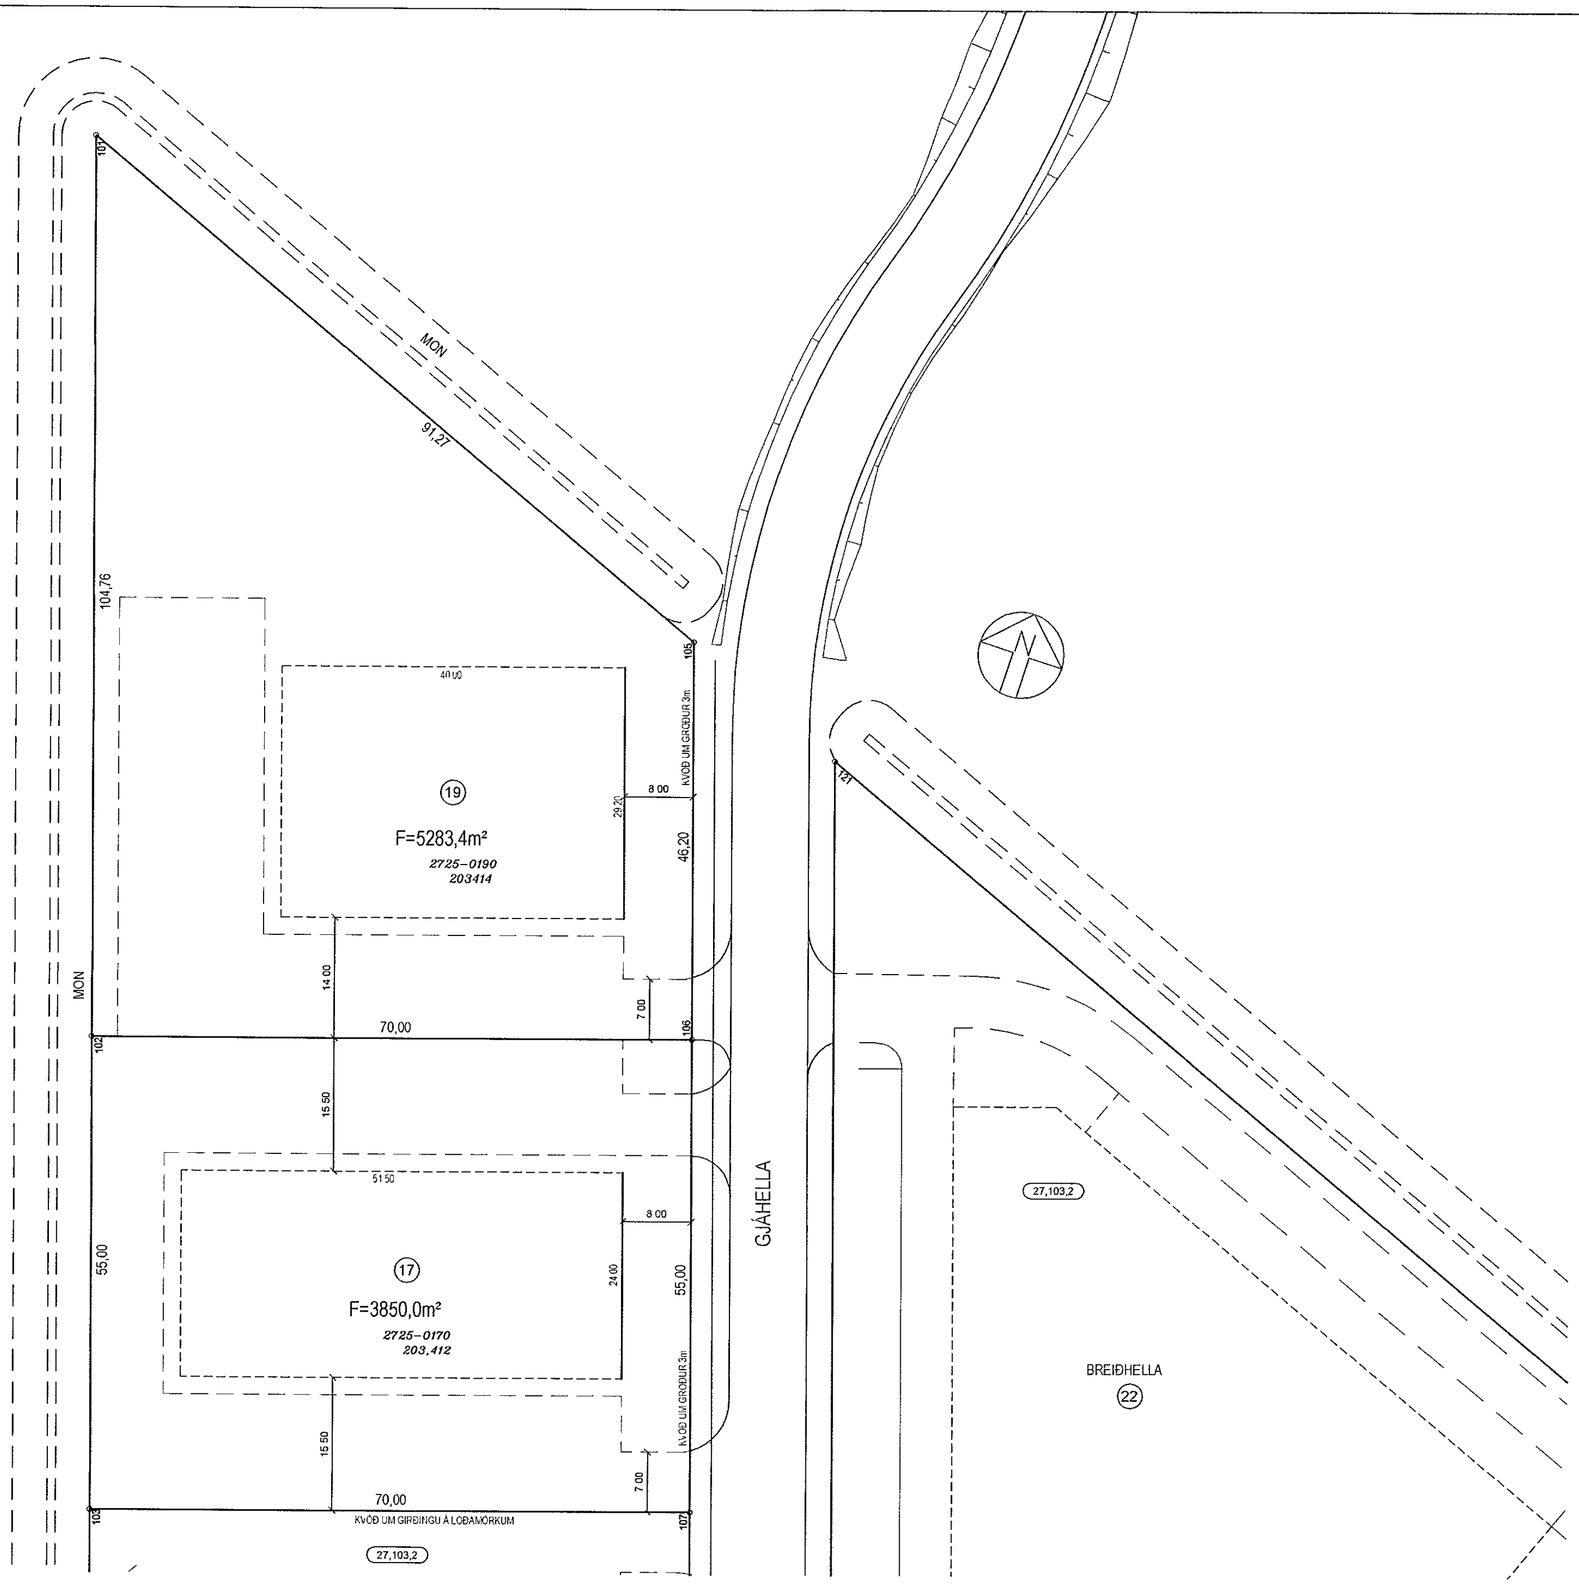

HNITASKRÁ

x	y	nr
353184 559	396835 670	101
353217 489	396736 221	102
353234 777	396684 009	103
353269 419	396802 079	105
353283 941	396758 225	106
353301 229	396706 013	107

SKÝRINGAR

KVÖÐ UM BILASTÆÐI
FJOLDI STÆÐA SAMKVÆMT SKILMALUM OG REGLUG
BINDANDI MORK BYGGINGAREITS
HAMARKS BYGGINGARREITUR
(13) NUMER LÓÐAR
E,F,R HUSAGERÐ, SJA SKILMALA
(27 215,1) NUMER AÐLIGGJANDI LÓÐABLAÐA, STAÐGREINIR
10000010 ÞJÓÐSKRARNUMER
180351 LANDNUMER

0 10 20 30m
Kvarði 1:500

DEILISKIPULAG SAMÞYKKT I SKIPULAGS- OG BYGGINGARRAÐI 02 05 2006 OG I BÆJARSTJORN 02 05 2006

BREYTINGAR

Breyting A, 25 01 11/EJ Breytt deiliskipulag Gjahella 15 og 17 sameiginleg innkeyrsla felld ut og sett inn ny innkeyrsla norðan megin a loðinni Gjahellu 17 bætt við bilastæðum og kvöð um gröðingu a loðamorkum við Gjahellu 15 Samþ skipulags og byggingarfulltrua 5 9 2007 oðlaðist gildi 1 11 2007
Breyting B 13 05 19/EJ Breytt deiliskipulag Gjahella 17 byggingarreit og bilastæðum breytt Samþ skipulags- og byggingarfulltrua 6 2 2019 oðlaðist gildi 3 5 2019

HAFNARFJARÐARBÆR
SKIPULAGS- OG BYGGINGASVIÐ

GJÁHELLA 17 OG 19 MÆLIBLAÐ			27,103,1
Teikn nr	412,001		
HELLNAHRAUN 2			
Mælt	VSB	Samþykkt	
Hannað	VSB	Dags	25 1 2010
Teiknað	EJ	M kv	1 500
Breytt	JANÚAR 2011, MÆLIBLAÐ FRÁ VSB UPPFÆRT		
HJÁ SKIPULAGS OG BYGGINGASVIÐI HAFNARFJARÐAR			

SLOÐ OG HEITI SKRÁR S \AUTOCAD\27\HELLNA\hellna - 2\dwg_MH\271031_M_412001A dwg
SLÓÐ OG HEITI X-REF S \AUTOCAD\27\HELLNA\hellna - 2\05771-gm_januar_11 dwg