



Samþykkt þann  
 02 OCT 2012  
 Þorlín Guðjónsdóttir / Hafnarfirði  
 F. A. Sigurður Steinar Jónsson

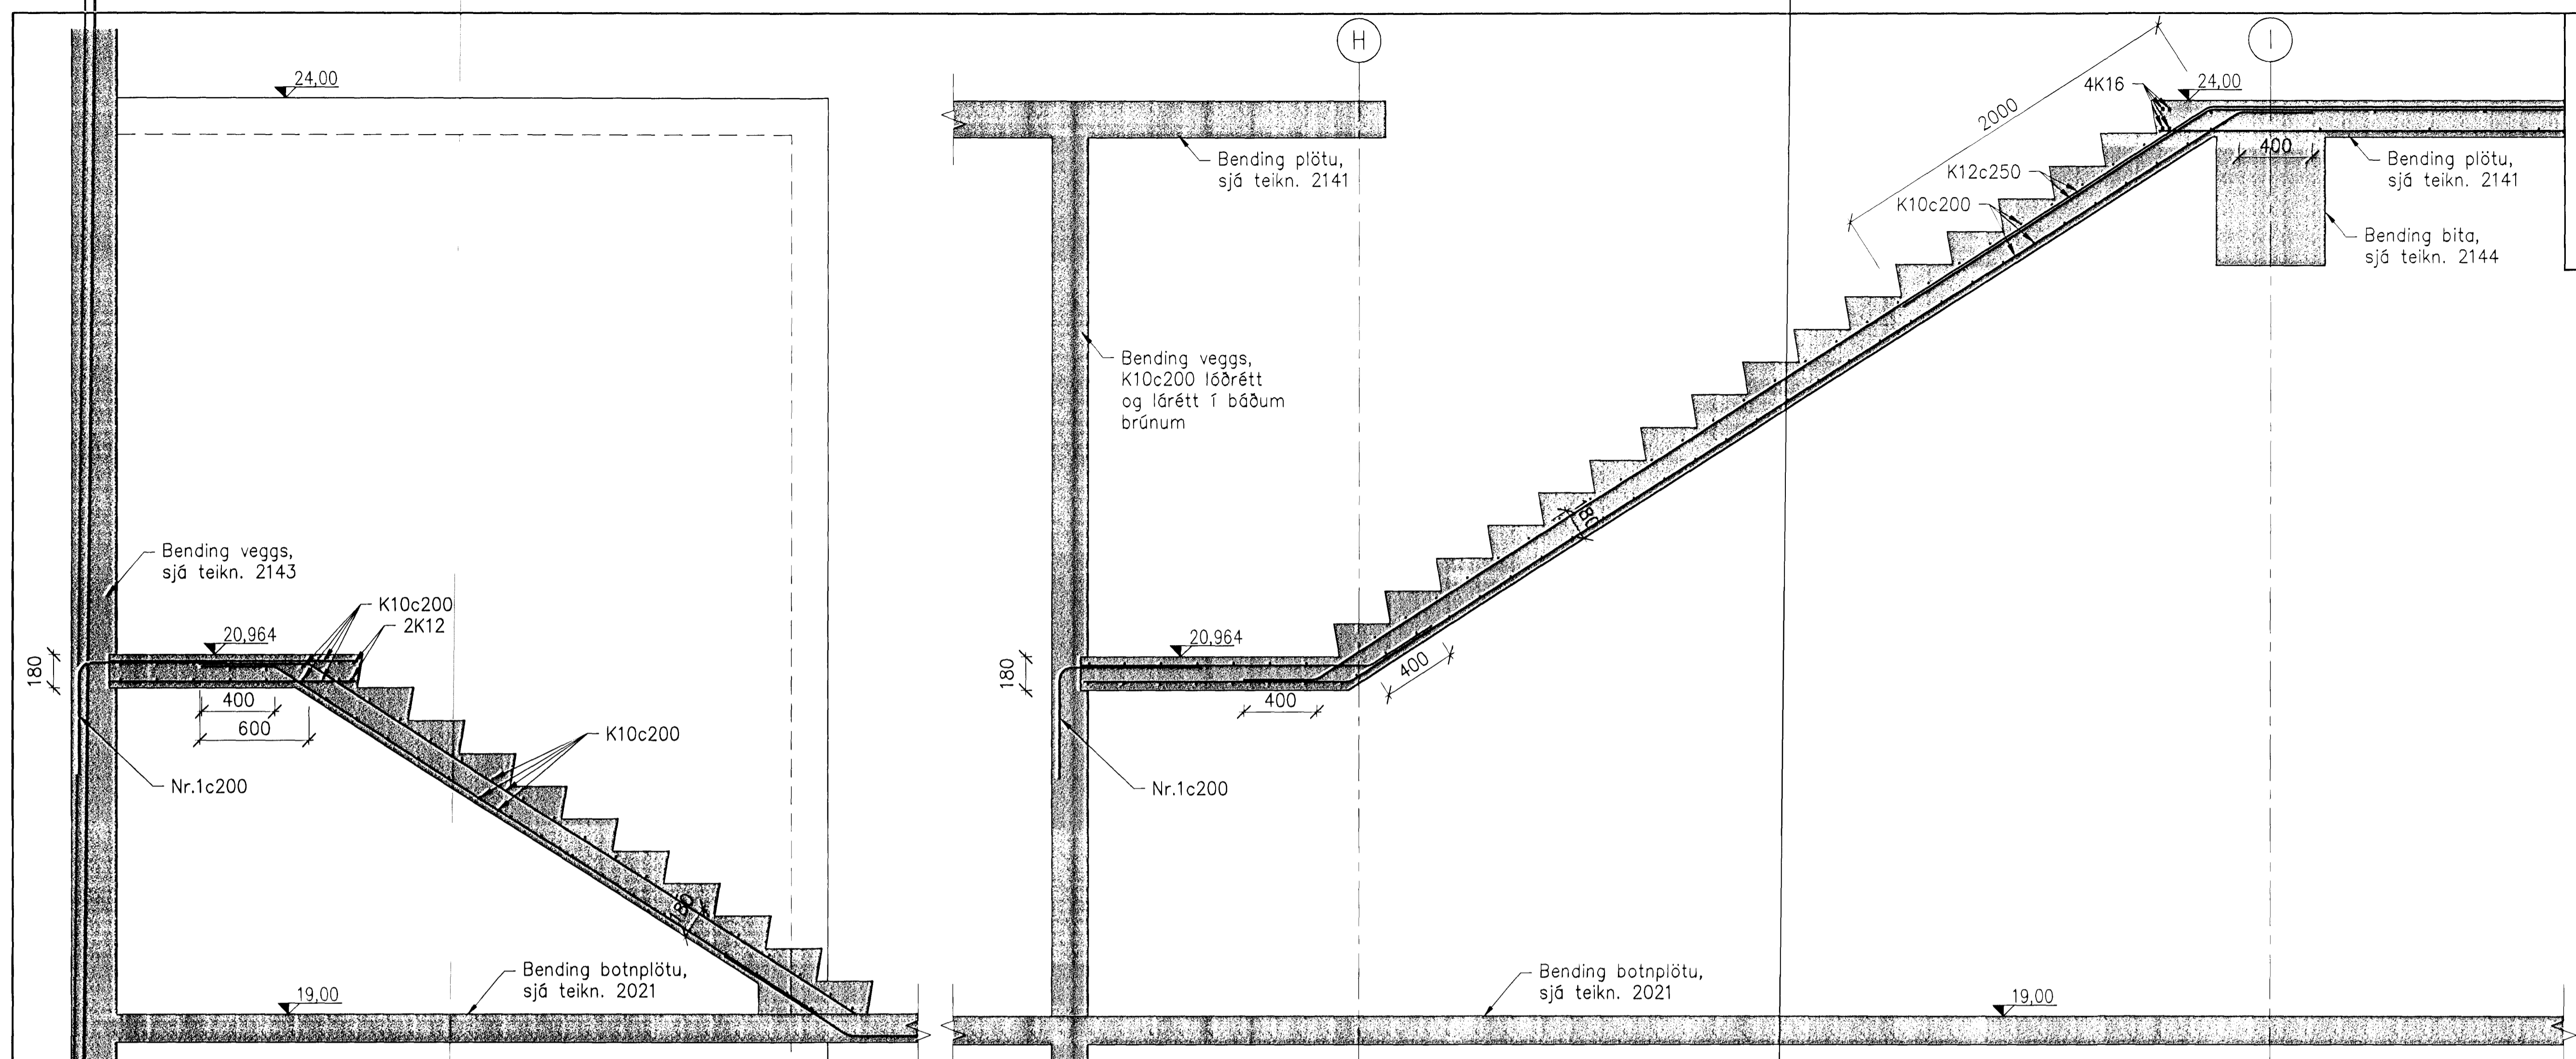

A - SNÍÐ  
 -  
 1:20

B - SNÍÐ  
 -  
 1:20

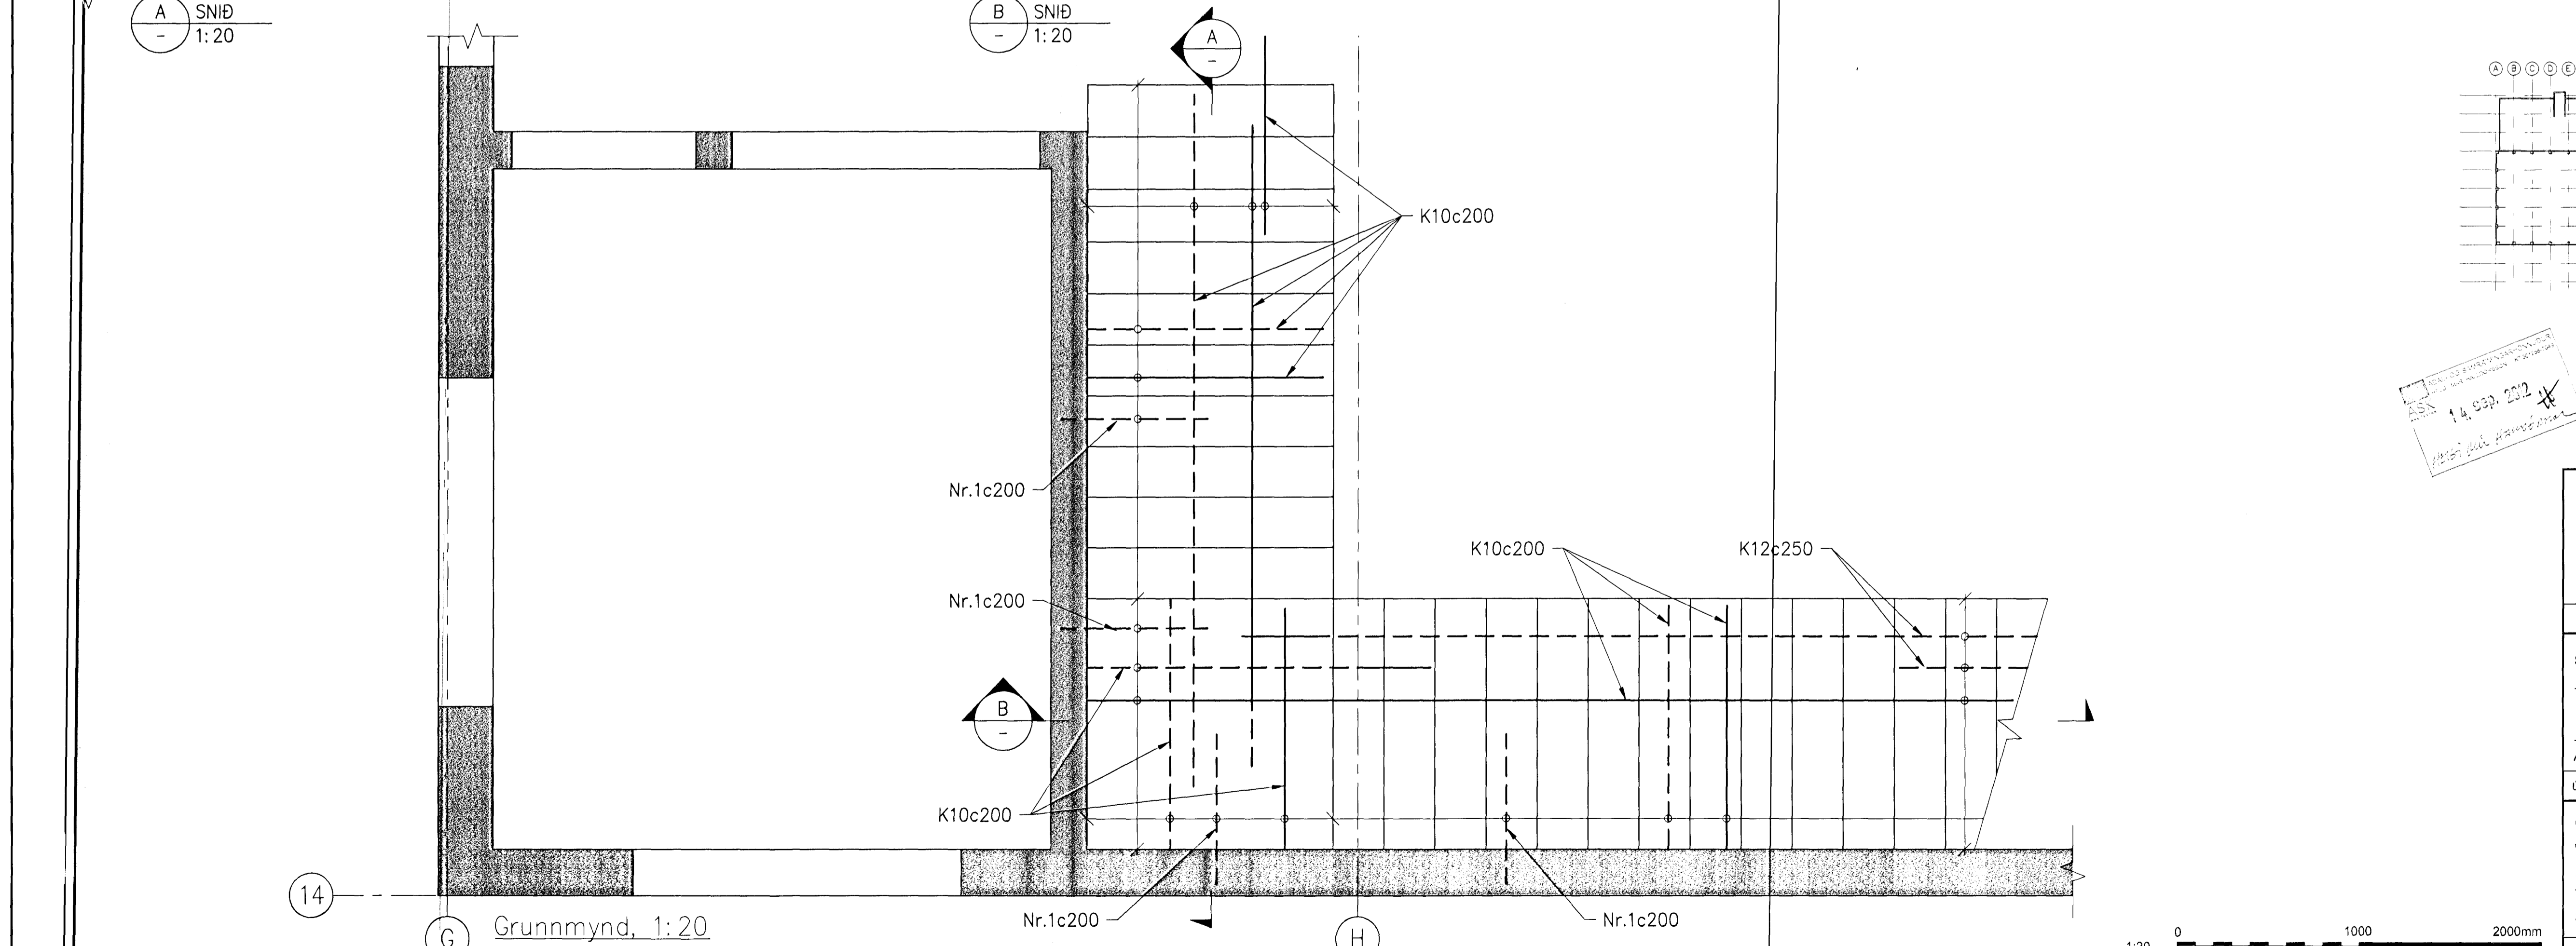


14

G - Grunnmynd, 1:20

H

H

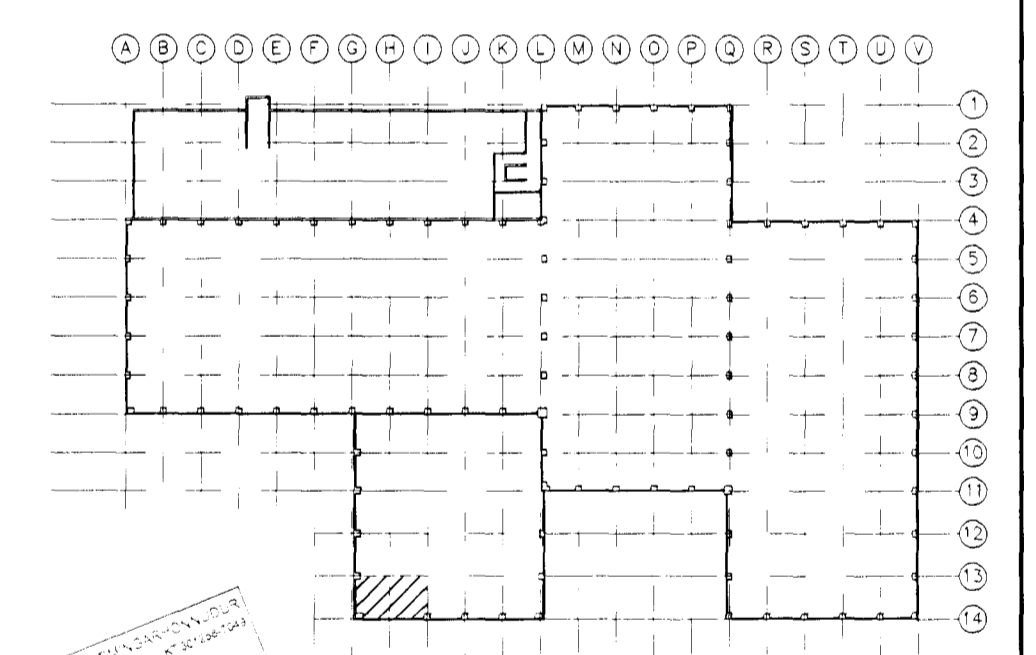

14.03.2012  
 Alm. skýringar sjá teikn. C50.2000.  
 Járnaskrá sjá teikningu C50.2145.



www.verkis.is - sími: +354 422 8000

SAMÞYKKT: F. A. Sigurður Steinar Jónsson 15.09.2012

A 2012-08-17 VERKTEIKNING LDB HJH RK HJH

ÚTG DAGS SKÝRINGAR TEIKN HANN RÝNT SAMÞ

GJÁHELLA 4, HAFNARFIRÐI  
 VÉLSMÍÐJA  
 Burðanvirki  
 Viðbygging  
 Steypur stigi, grunnmynd og snið

VERKFRANG 06150 TEIKNING C50.2146 A

