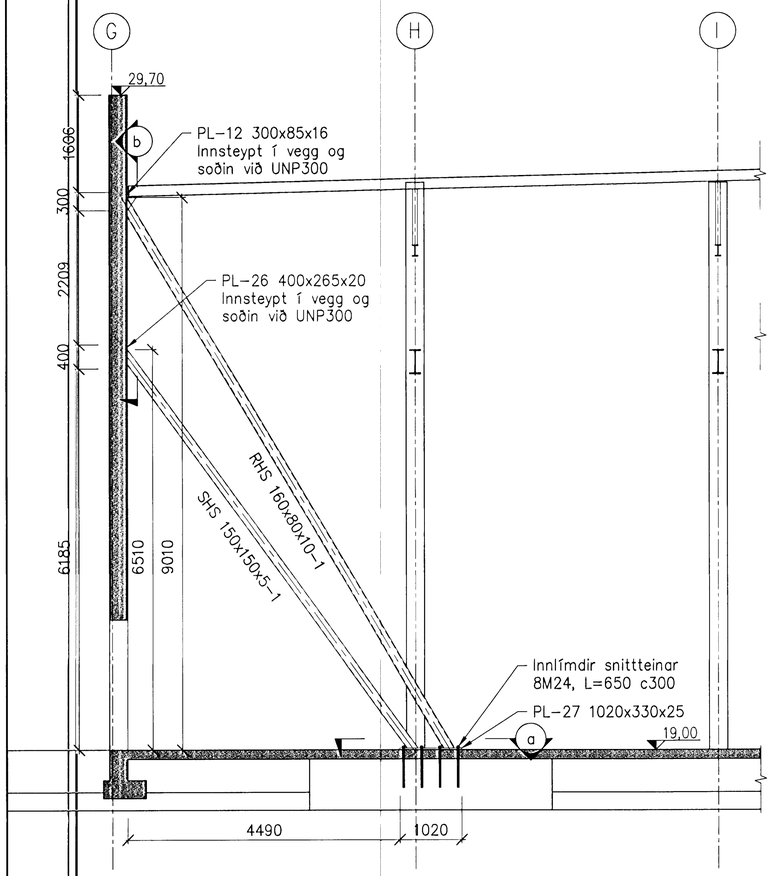

M 2161 SNIÐ 1:50

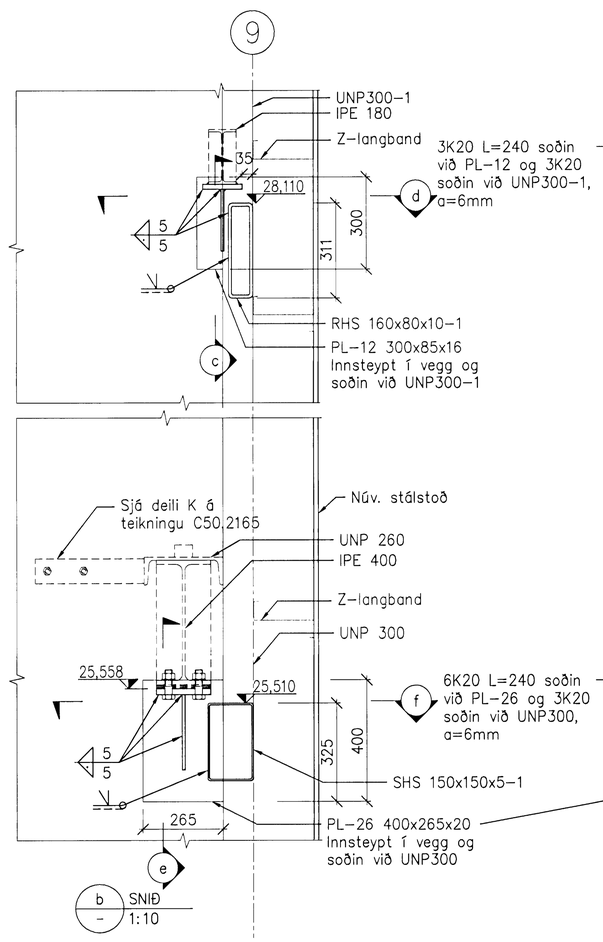

b SNIÐ – 1:10

e SNIÐ – 1:10

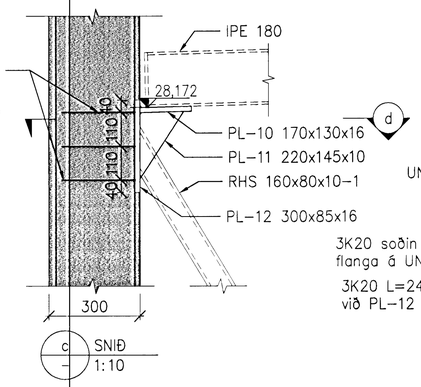

c SNIÐ – 1:10

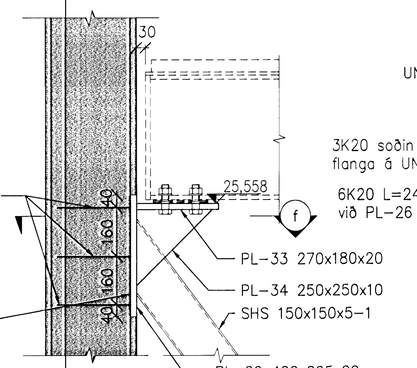

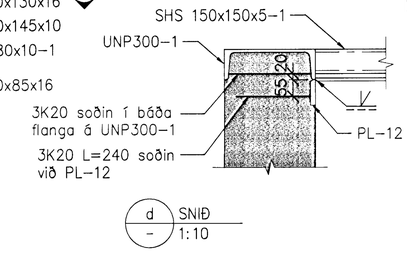

d SNIÐ – 1:10

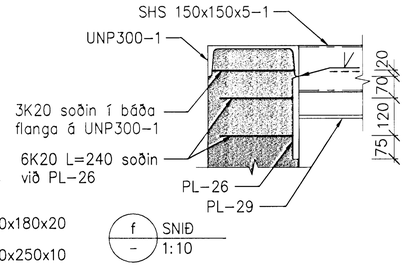

f SNIÐ – 1:10

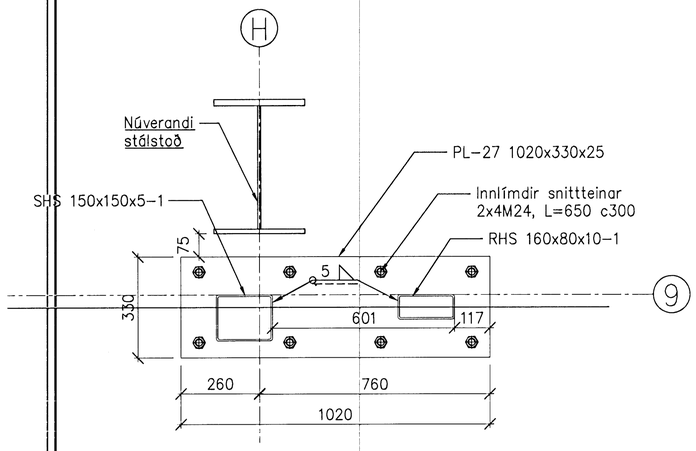

a SNIÐ – 1:10

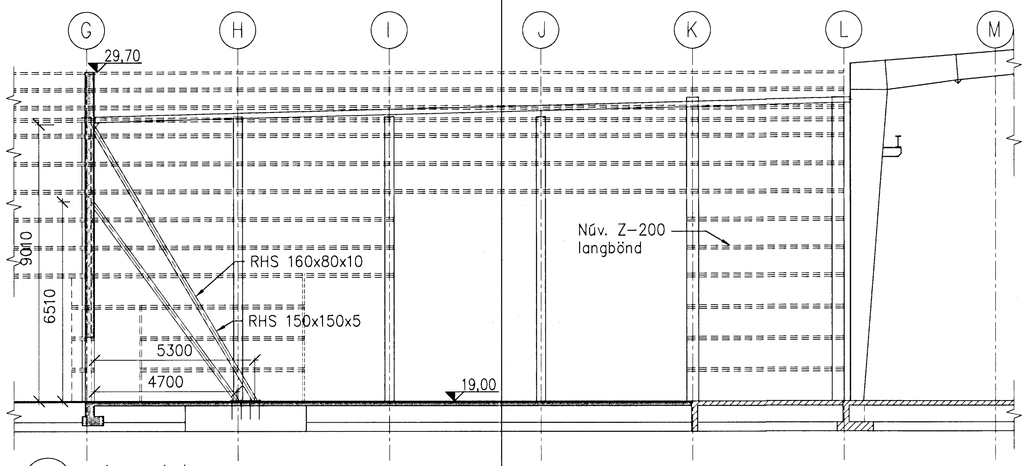

OP Í VEGG Í LÍNU 9
1:100

1:100 0 1000 5000 10000 mm

1:50 0 1000 5000 mm

1:10 0 100 500 1000 mm

Samþykkt þann 02 OCT 2012
Byggingafulltrúinn í Hafnarfirði
F.h. Sigurður Steinar Jónsson

UNDIRRITUN SAMRÆMINGARHÖNNUÐAR

ASK 14. SEP. 2012

ATHUGASEMDIR

Skýringar, sjá teikn. C50.2161.

VERKÍS

www.verkis.is - sími: +354 422 8000

SAMÞYKKT: F.h. VERKÍS Hjörtur Hansson 150246-4629

B	2012-09-04	Öll teikningin	HjH	HjH	RK HjH
A	2012-08-30	VERKTEIKNING	ÓH	ÓH	HjH HjH
ÚTG	DAGS	SKÝRINGAR	TEIK	HANN	RÝNT SAMÞ

GJÁHELLA 4, HAFNARFIRÐI
VÉLSMIÐJA
Burðarvirki
Viðbygging, stálvirki
Veggur í línu 9, ásýnd, snið og deili

VERKFANG 06150 TEIKNING C50.2166 B

© Öll afnot og afritun teikningar, að hluta eða í heild er háð skriflegu leyfi höfunda

V:\06\06150\teikn\+C\C50.2161-2173.dwg