
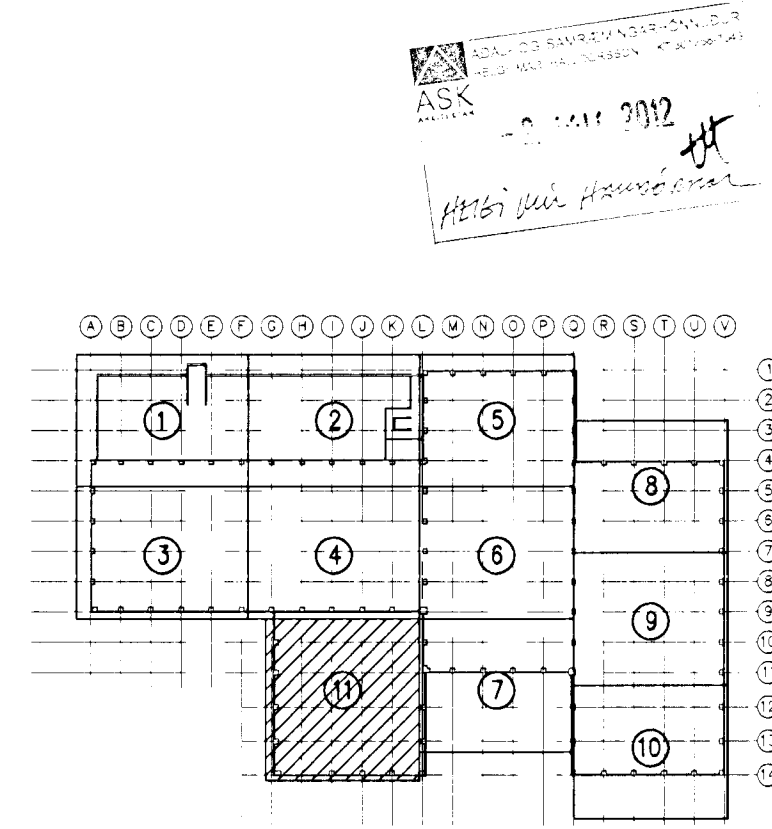


Sampykkt þann  
18. júlí 2012

Byggingafræðingur Hafnarfirði  
Fh. Höfður S. Gunnlaugsson

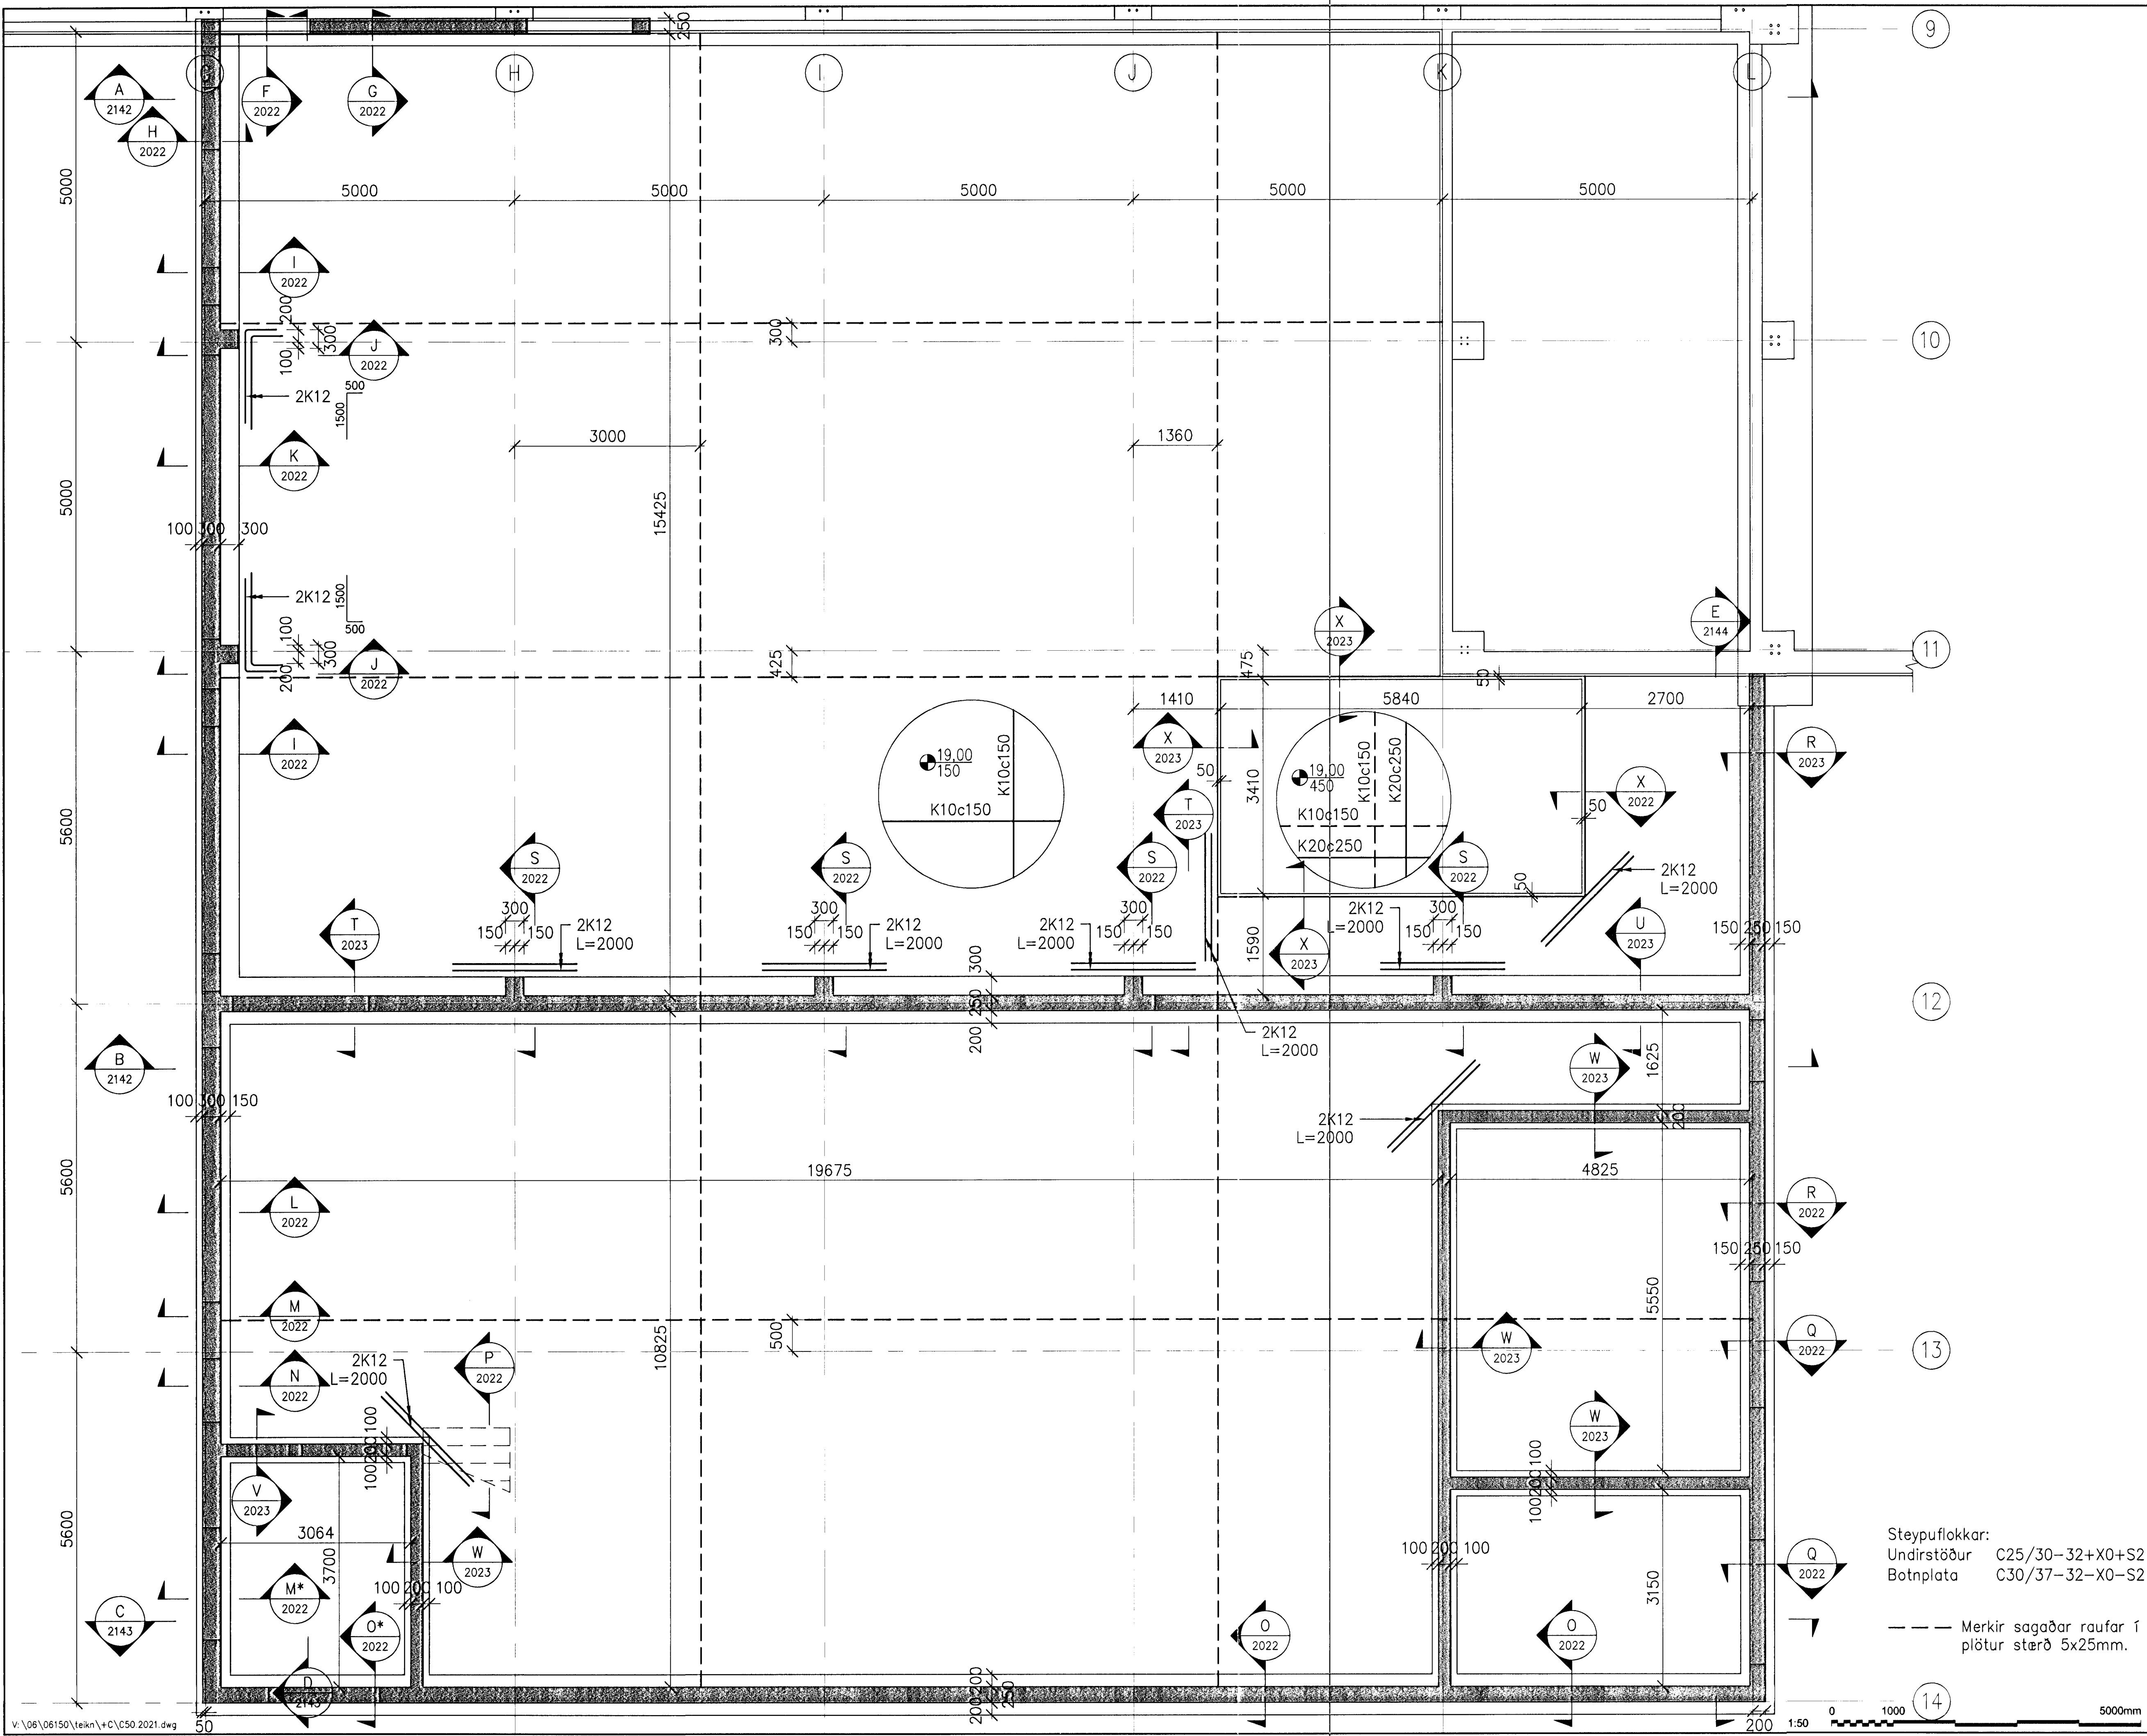

Steypuflokkar:  
Undirstöður C25/30-32+X0+S2  
Botnplata C30/37-32-X0-S2

--- Merkir sagaðar raufar í plötur stærð 5x25mm.



www.verkis.is - sími: +354 422 8000

SAMPYKKT: Fh. VERKÍS HÖFÐUR S. GUNNLAUGSSON 150948-6629

A 2012-07-05 VERKTEIKNING HJH HJH RK HJH

ÚTG DAGS SKÝRINGAR TEIKN HANN RÝNT SAMP

GJÁHELLA 4, HAFNARFIRÐI  
VÉLSMÍÐJA  
Burðarvirki  
Viðbygging, undirstöður og botnplata  
Grunnmynd

VERKFAANG 06150 TEIKNING C50.2021 A

© Öll rétt og atriðun teikningar, að hluta eða í heild er höfð skriflega leyfi höfundar