



SKÝRINGAR:

Handrið:
Smíða skal handrið á stiga og stigaop.
Handrið skal vera grunnað og málað hvítt með
slitsterku lakki. Handrið skal vera sambærilegt við
núverandi handrið á stiga í núverandi lager.

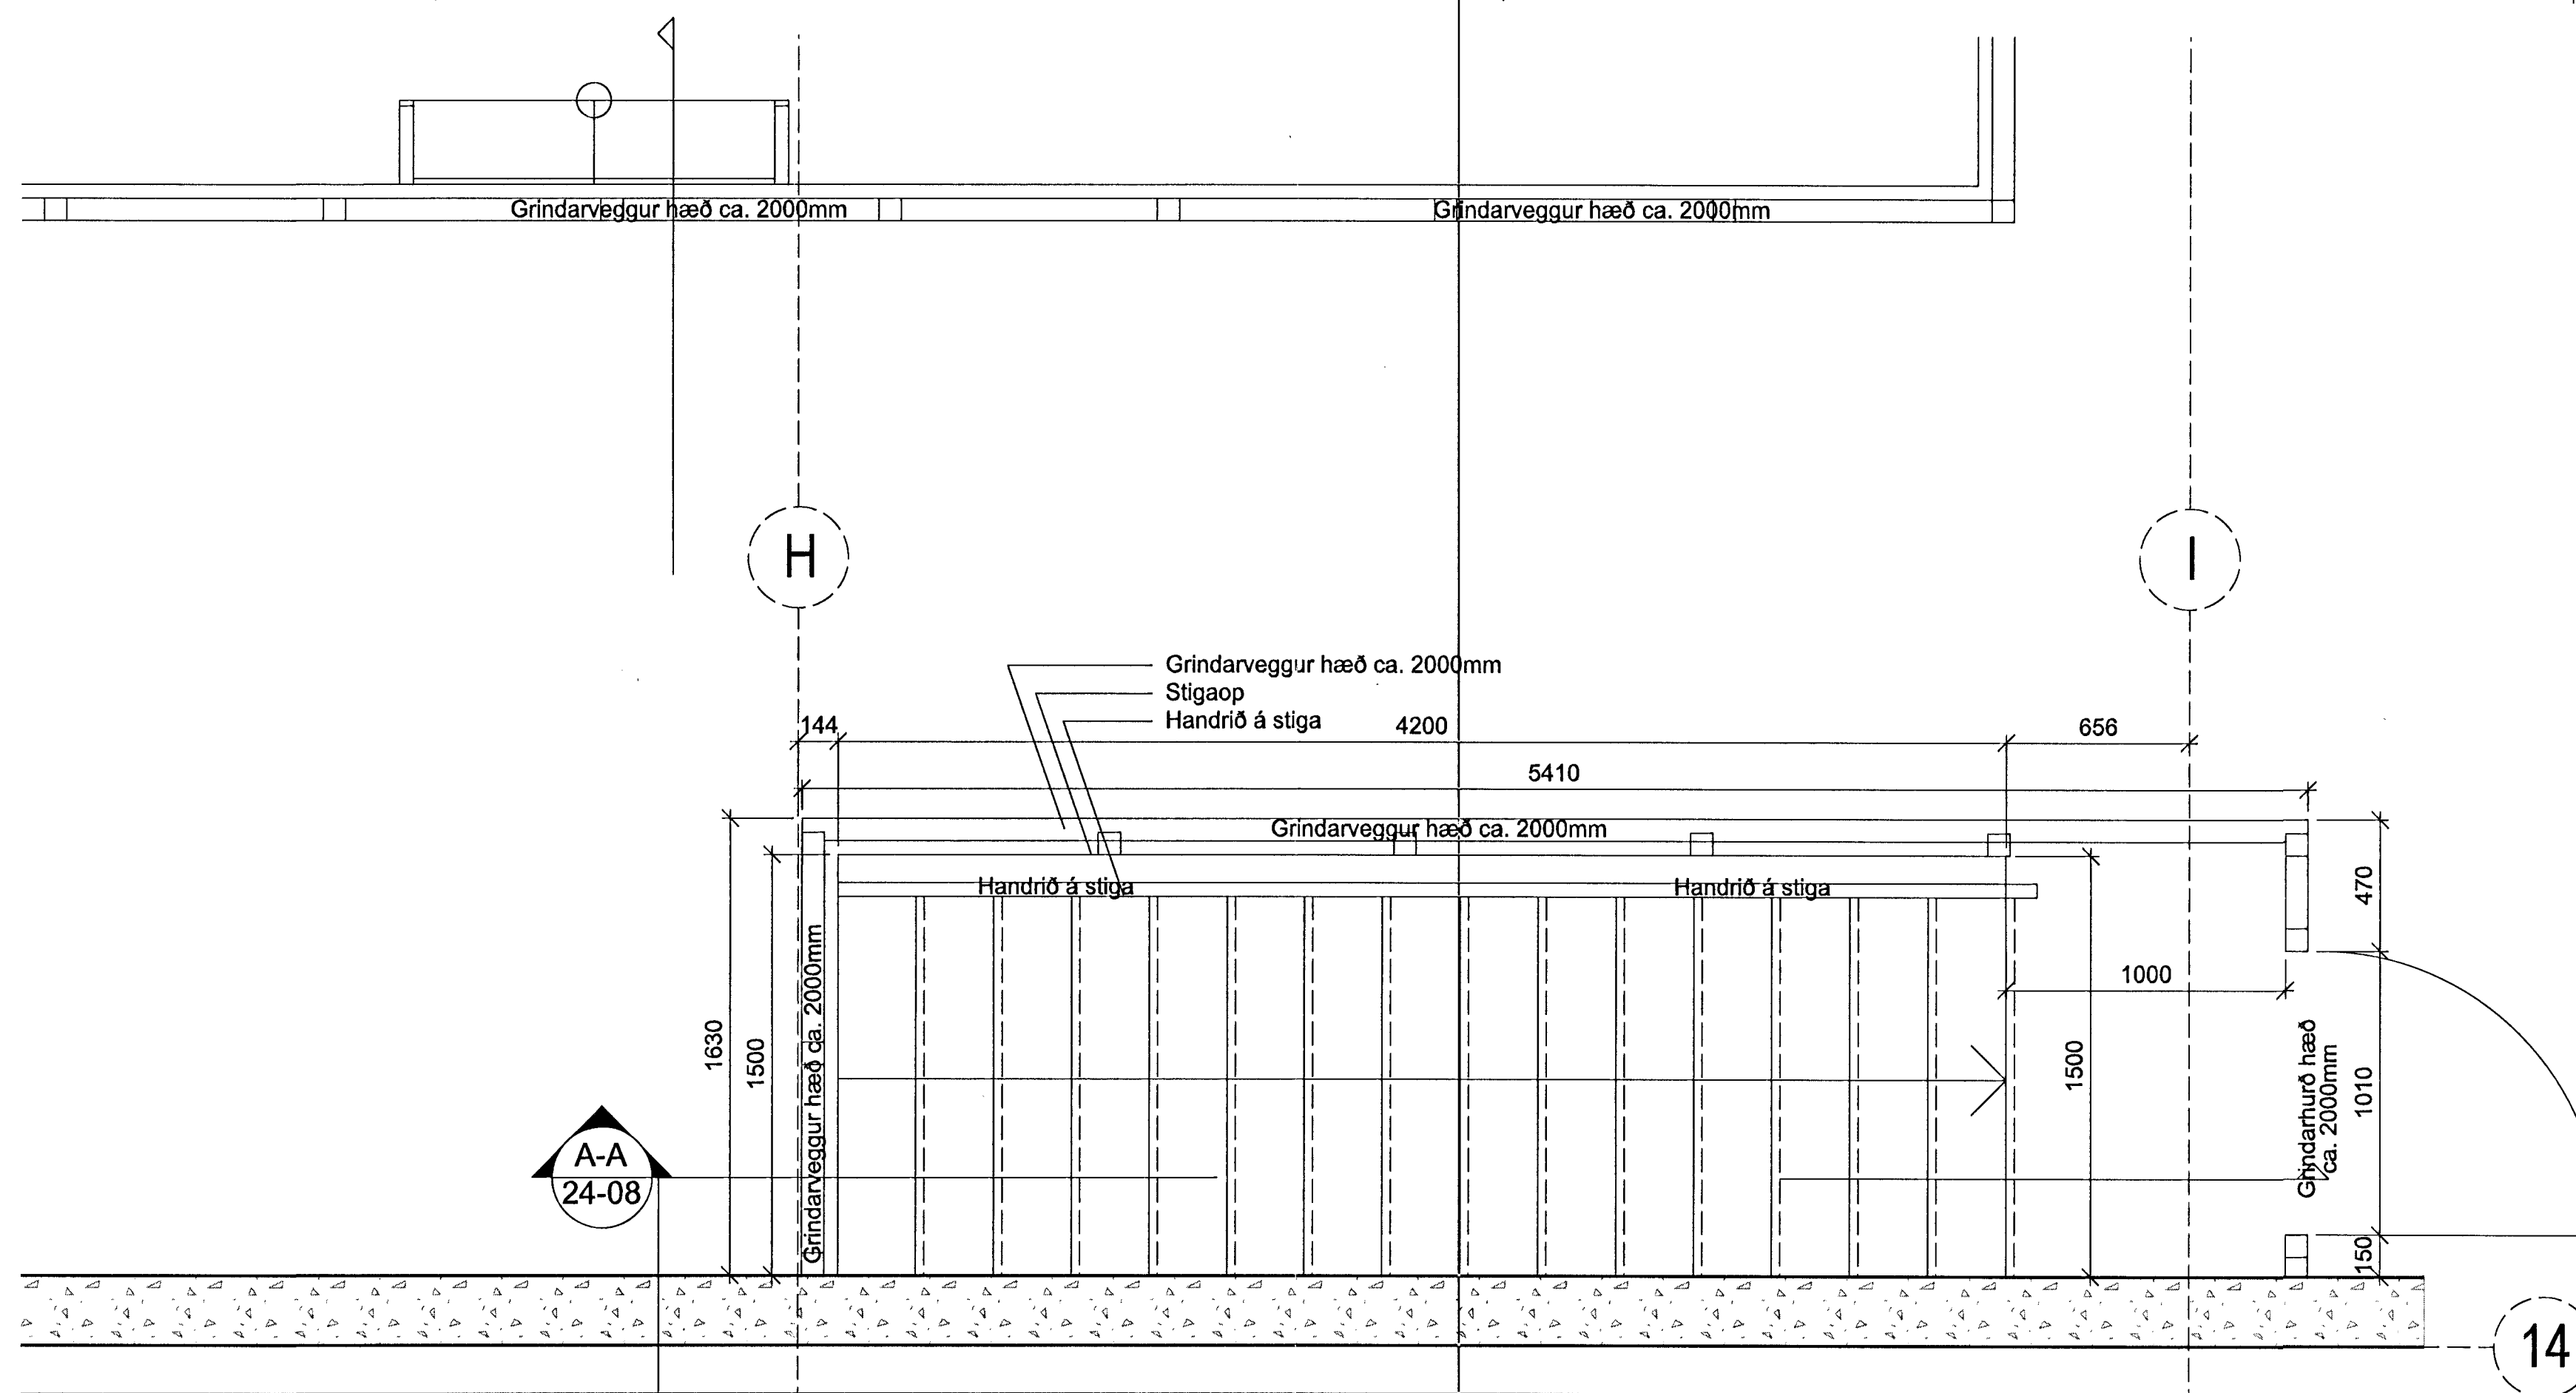


2 GRUNNMYND 1:20
Grunnmynd, millipallur, stigi í nýjum lager

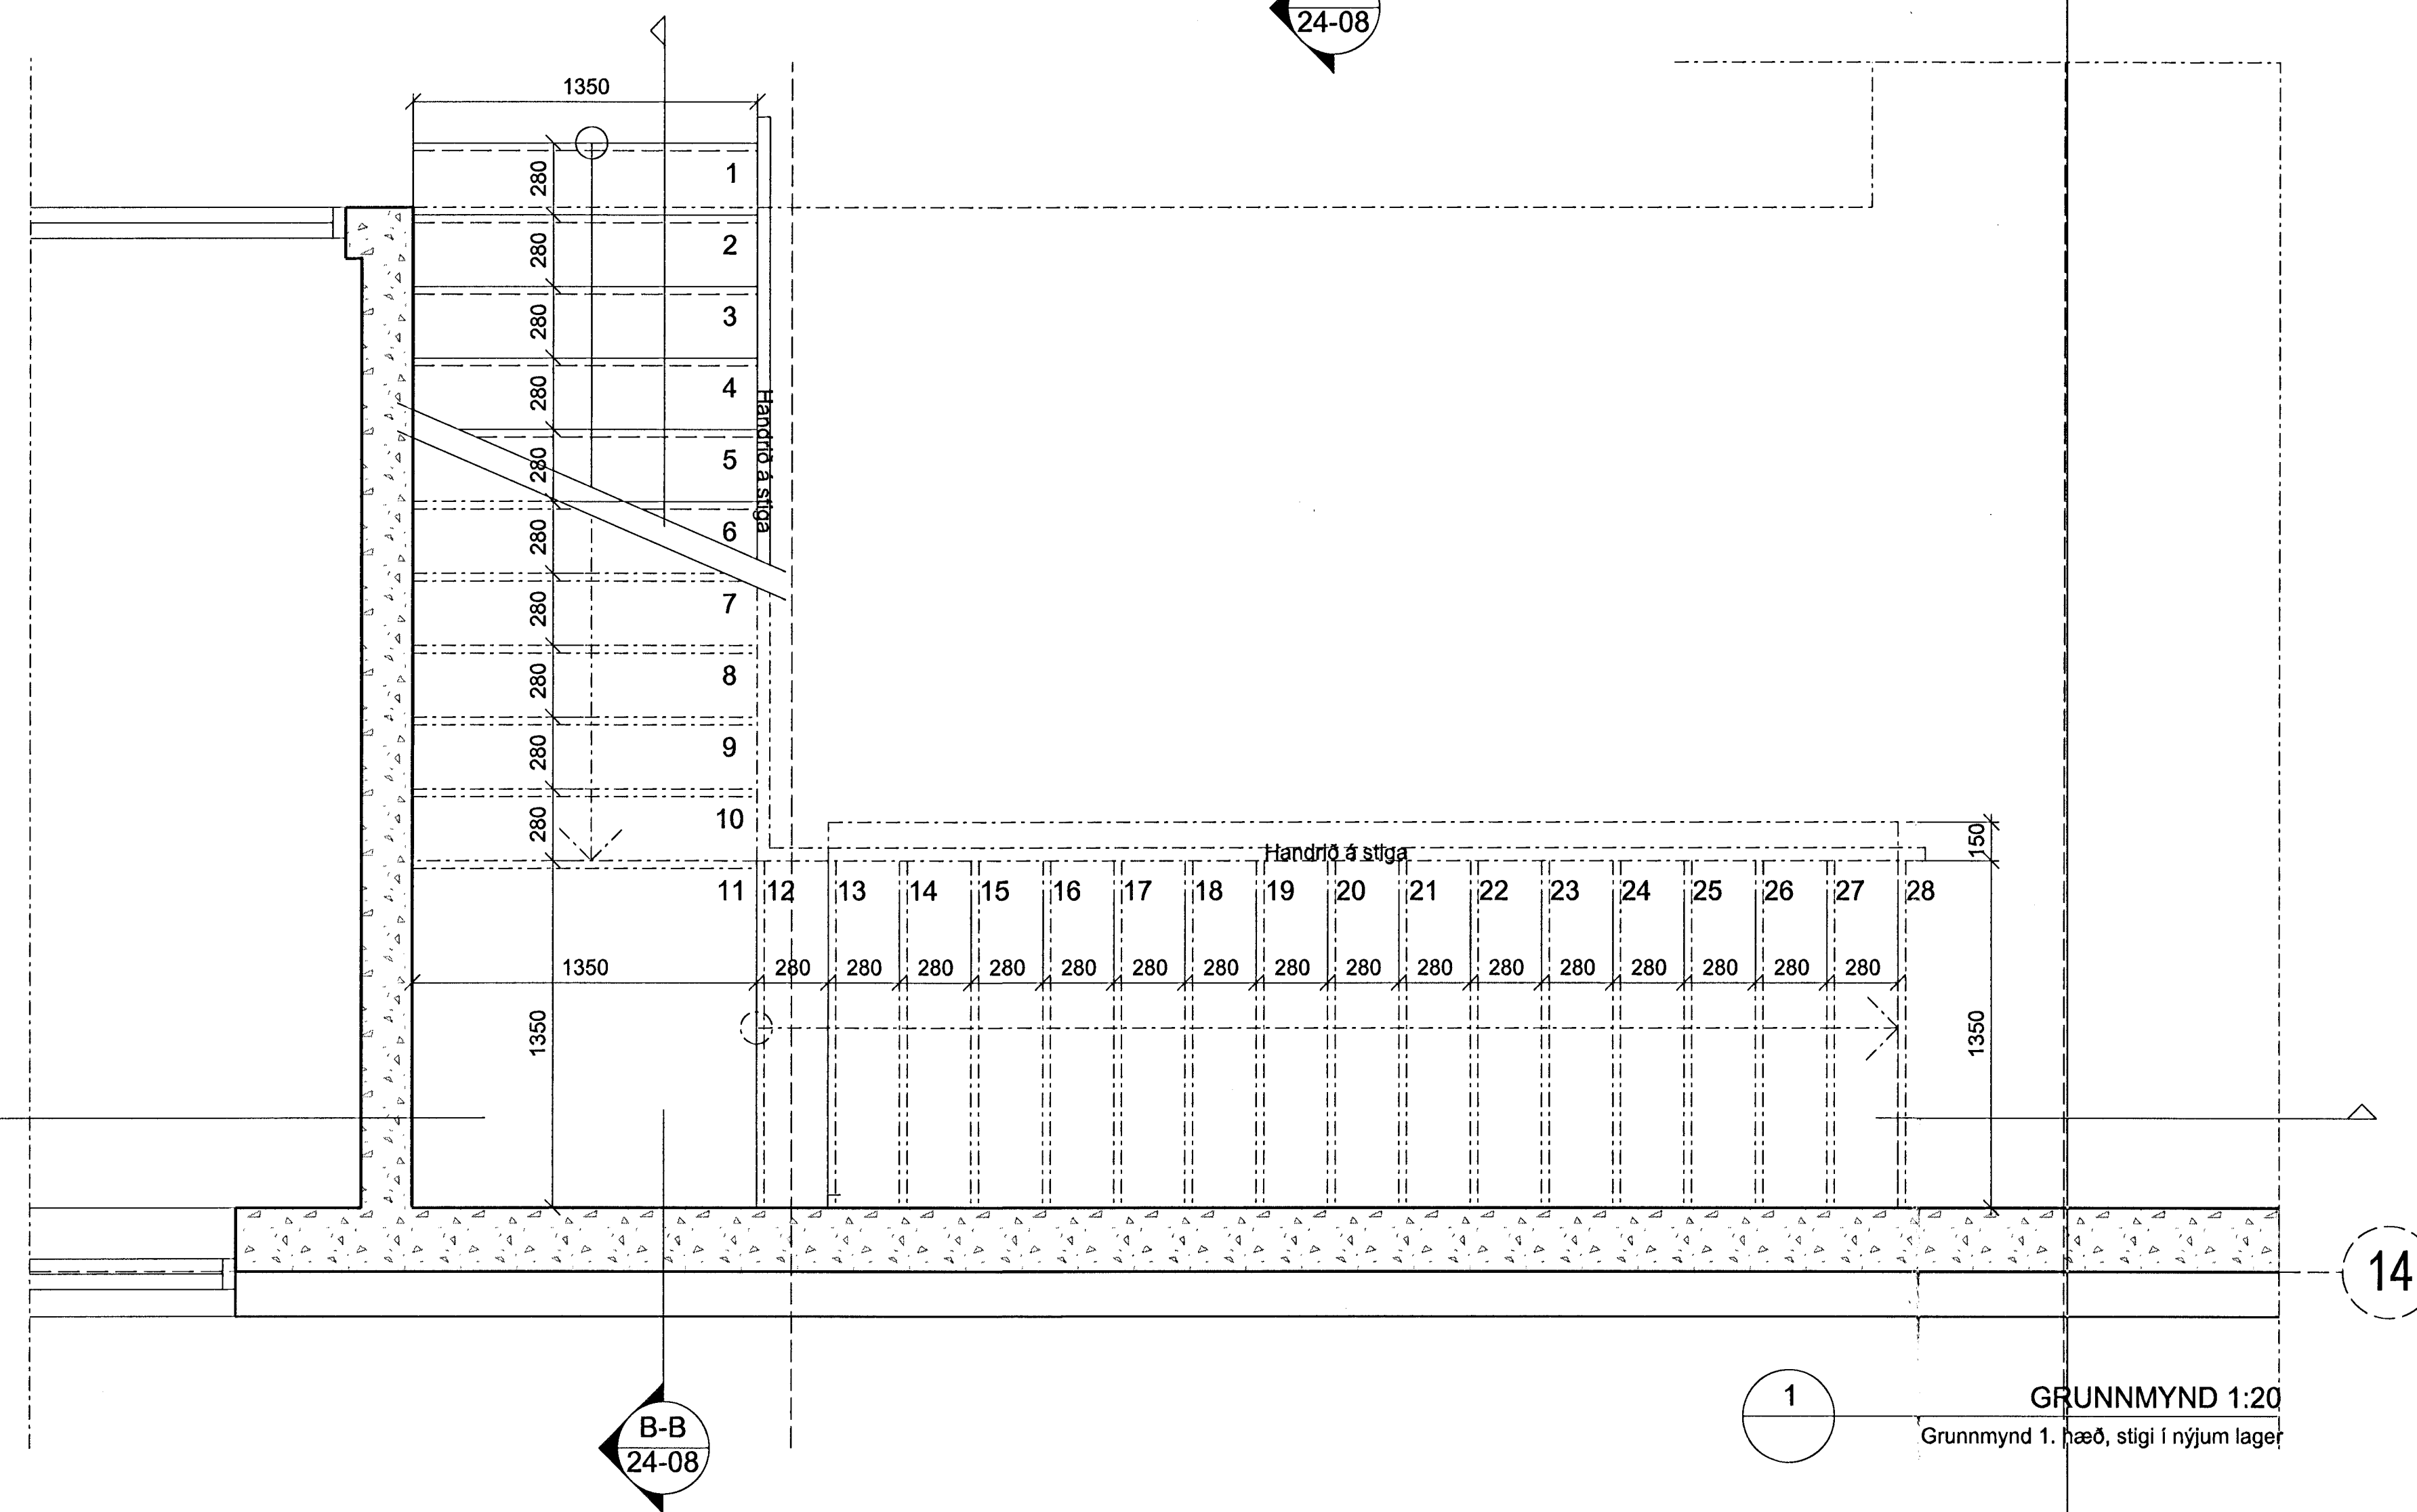

1 GRUNNMYND 1:20
Grunnmynd 1. hæð, stigi í nýjum lager

ÚTGÁFA 1 TEIKNAD 1 YFIRFARID 1 DAGS

BREYTINGAR

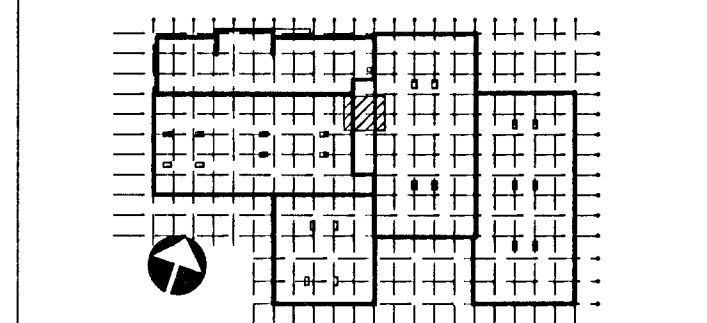

ASK ARKITEKTAR EHF
GEIRSGÖTU 9 101 REYKJAVÍK
SÍM: 515 0000 FAX: 515 0319
www.ask.is

ÁRTUN ADALHÖNNUNADAR
Höfuðmál höfðarinnar
ASK ARKITEKTAR

VERKEFNI	GJÁHELLA 4, HAFNARFRIBDI HÉDINN
TEIKNAD TERNINGAR	MVV 1 A1
VERKEIKNINGAR	HANNAÐ 1:20
HÖNNUNAR	TEIKNAD HMH
STIGI Í NÝJUM LAGER	TEIKNAD OJ
GRUNNMYNDIR	YFIRF. HMH
VERKEFNI NÚM.	06124
ÁRDEIÐI	24-07
VERKEFNI NÚM.	24-07
ÚTGÁFA	27.08.2012