



14

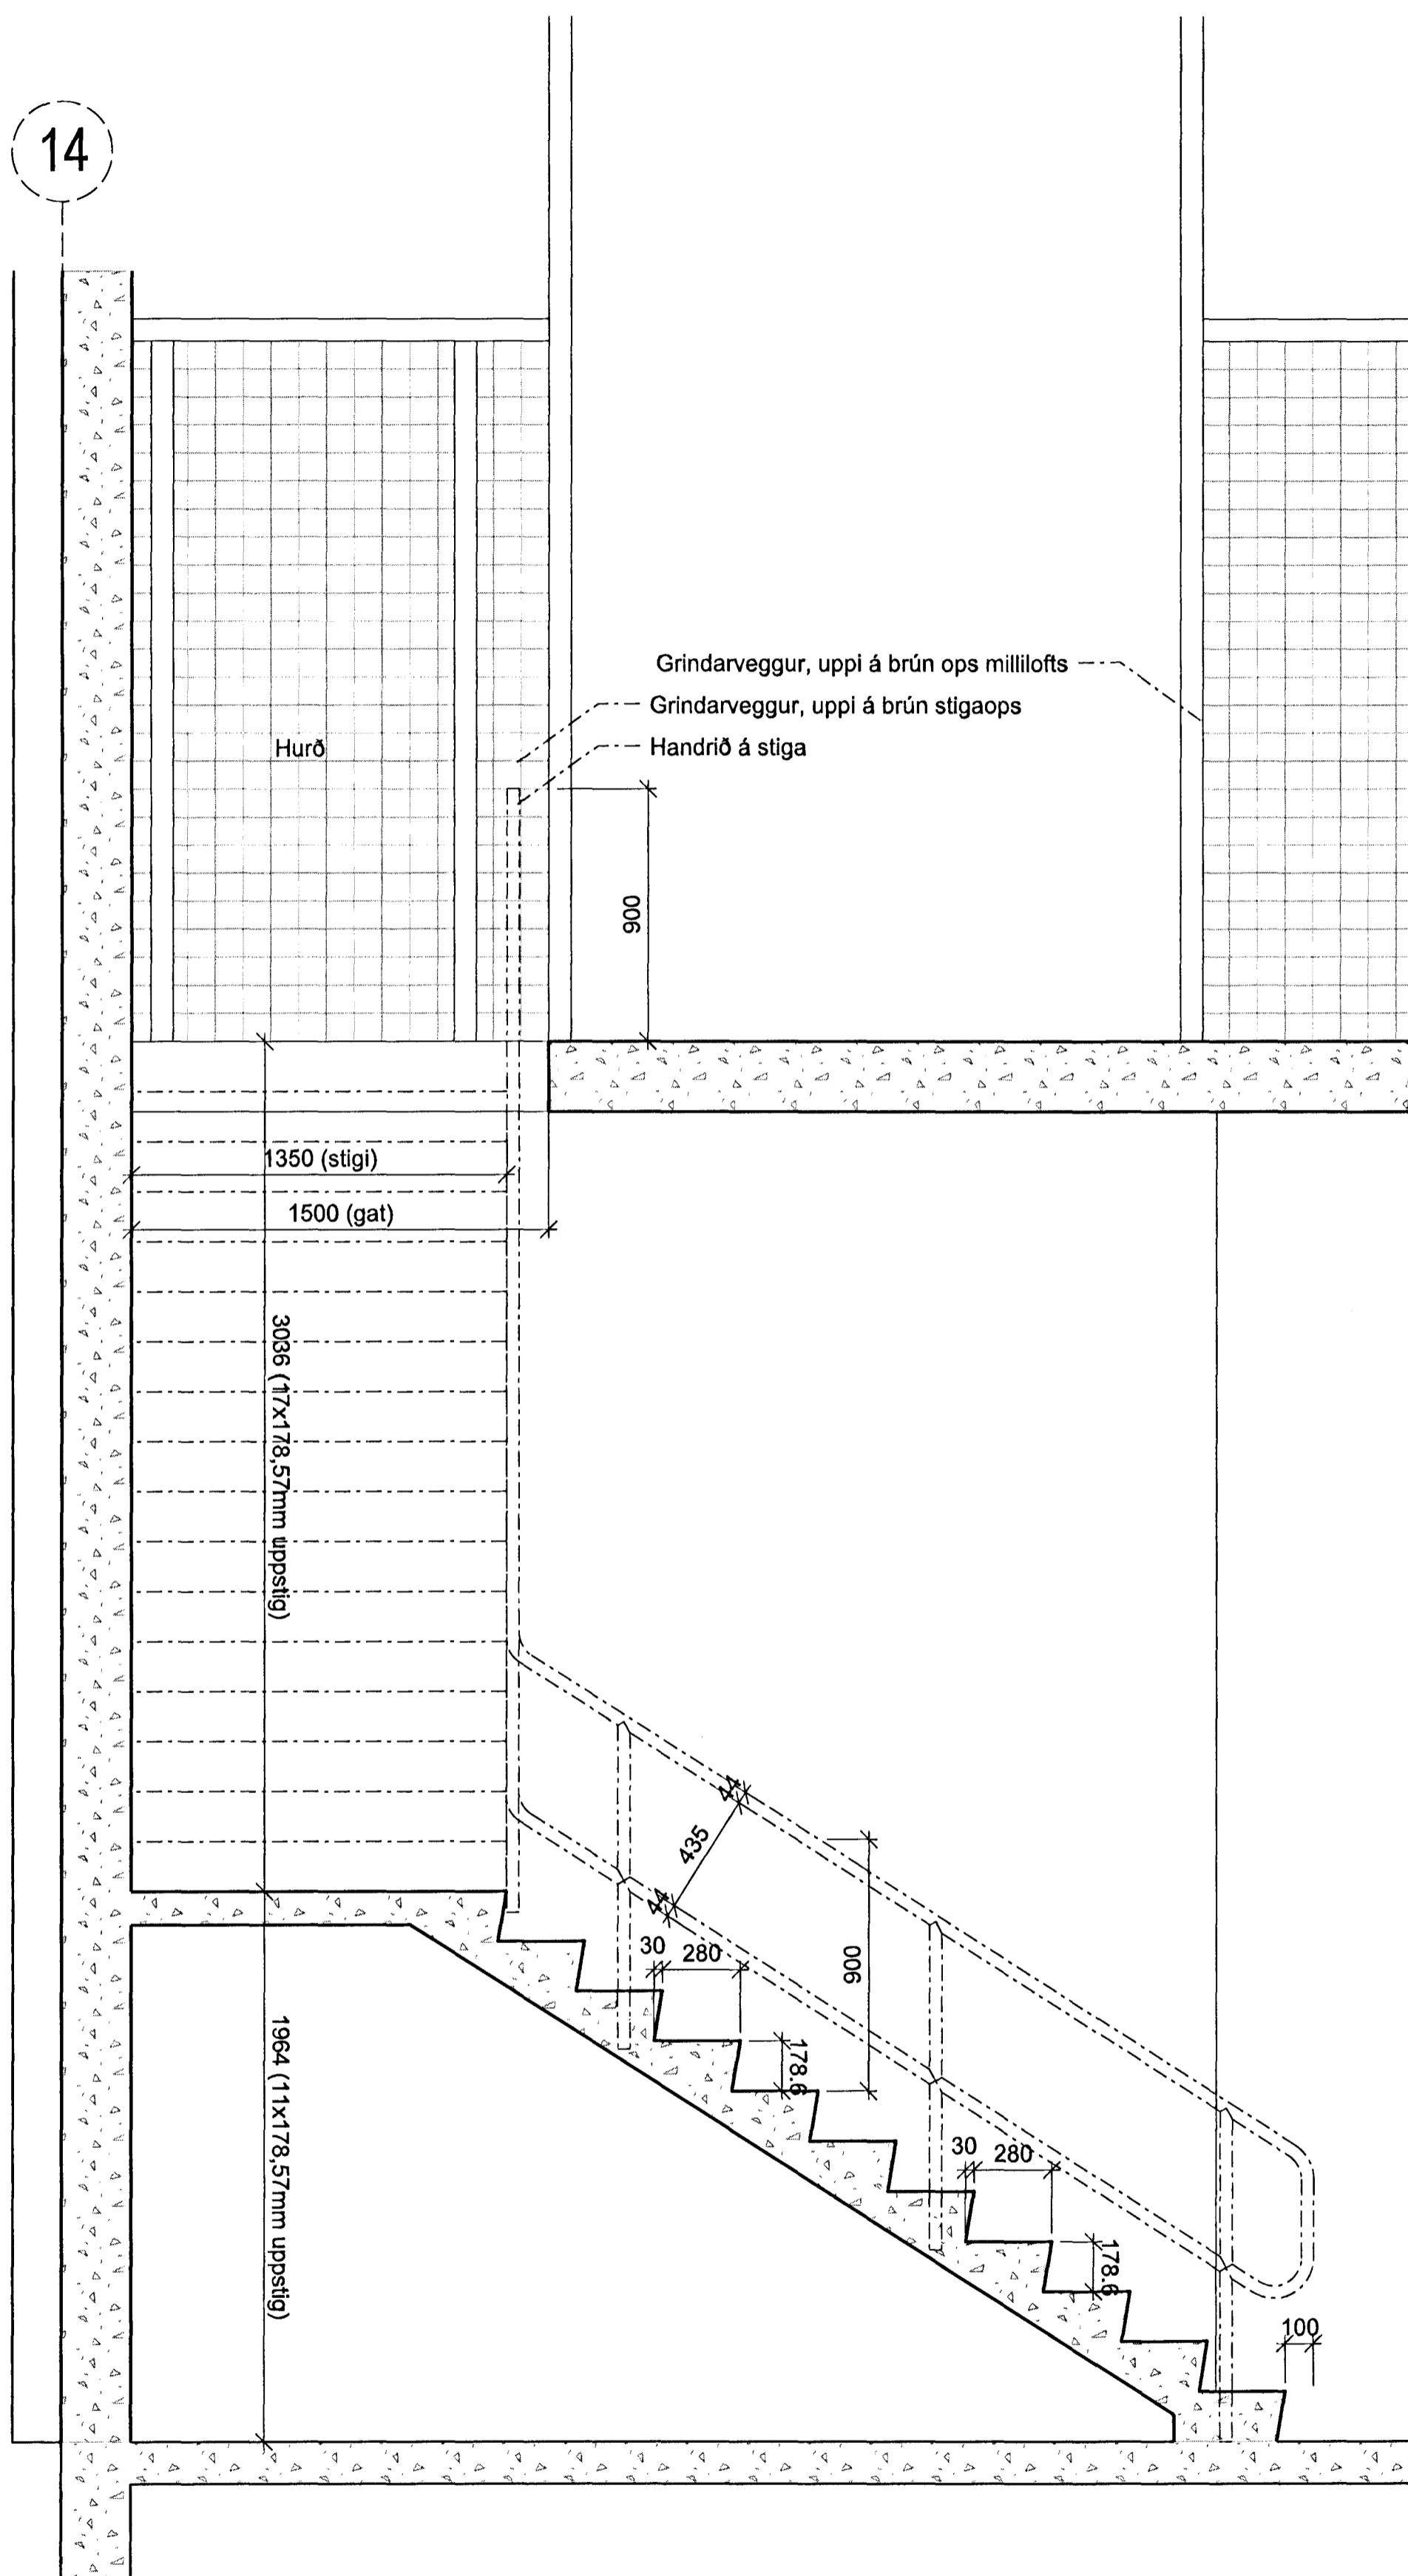

**B-B**  
24-07  
SNEIÐING 1:20  
Stigi í nýjum lager

H


I

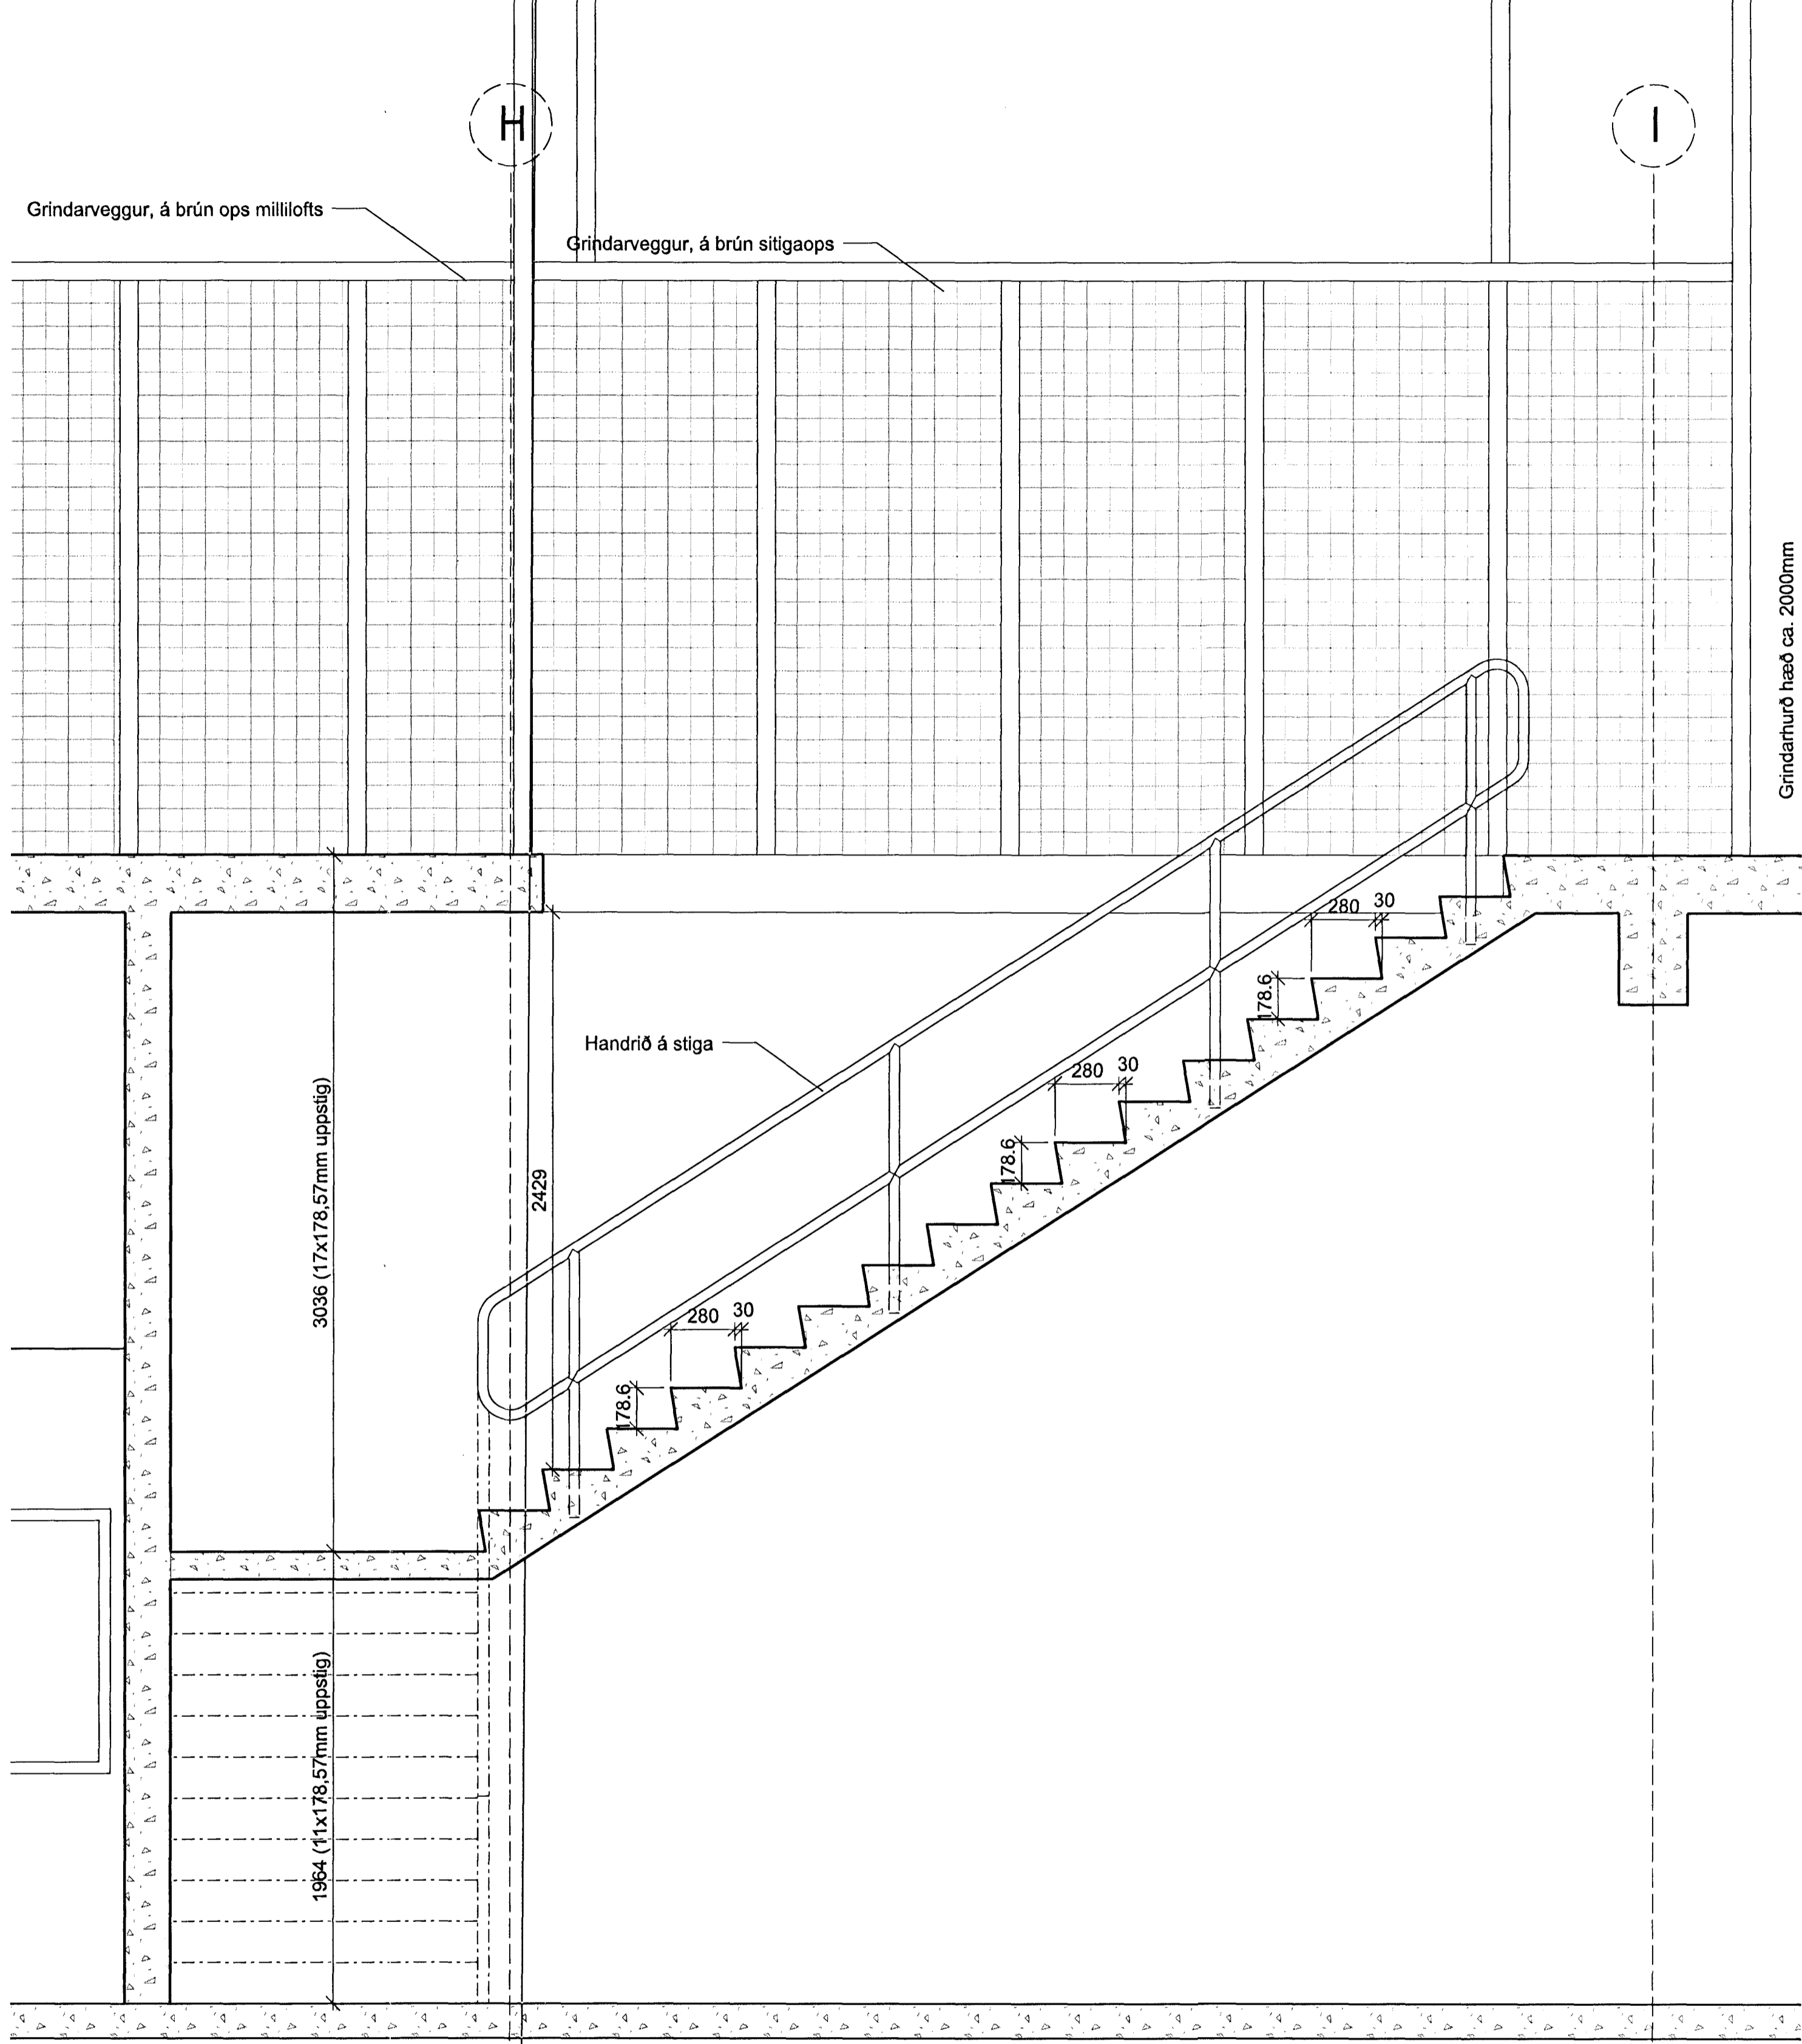

**A-A**  
24-07  
SNEIÐING 1:20  
Stigi í nýjum lager

**SKÝRINGAR:**  
Handrið:  
Smíða skal handrið á stiga og stigaops.  
Handriðið skal vera grunnað og málað hvítt með slitsterku lakki. Handriðið skal vera sambærilegt við núverandi handrið á stiga í núverandi lager.

UTGAFA 1 TEIKNAD 1 YFIR ARBÍD 1 DAGS

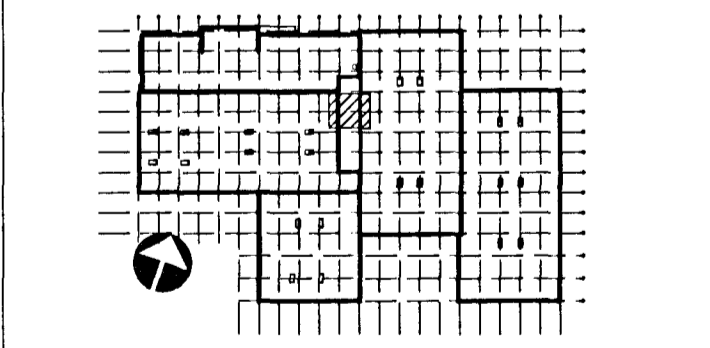

ASK ARKITEKTAR EHF  
GERSGÖTU 9 101 REYKJAVÍK  
SM: 515 0300 FAX: 515 0319  
www.ask.is

ARITUN ADALHÖNDUÐAR  
*Helga Auðun*  
Helga Auðun  
ASK ARKITEKTAR

VERKEFNI	GJÁHELLA 4, HAFNARFIRÐI HÉDINN
TEIKNAD "TEIKNINGAR"	VERKTEIKNINGAR
HEM TEIKNINGAR	STIGI Í NÝJUM LAGER SNEIÐINGAR
MYN I A1	1:20
TEIKNAD	HMH
YFIR	OI
DAGS	HMH
UTGAFA	27.08.2012
VERK NÚR	06124
AUGREINI	24-08

ÖLL SKAL MÆLA UPP AF TEIKNINGU. ÖLL AÐRÖT OG AÐRITUN TEIKNINGAR ER HÁÐ SAMÞYKKTASK ARKITEKTA.