


**SKÝRINGAR**  
Sjá einnig teikningu nr: 21-05  
GLUGGAR G01 - G06, sem og gluggakerfi á norður og vesturhlöð eru ákerfisgluggar með slitinni kuldabru frá Reynaers. Litur RAL 9006.

**GLER**  
Þar sem gler er merkt Ó skal innri og ytri glerskifa vera öryggisglær.  
Þar sem gler er merkt ÖI skal innri glerskifa vera öryggisglær. Sjá nánar skýringar og tilvísanir hér að neðan.  
U-gildi glers skal vera  $\leq 1,5 \text{ w/m}^2\text{K}$   
Þykkt glerskifa skal miðast við álagforsendur og skiftustærðir.  
Heildarþykkt glers skal vera passandi miðað við gluggakerfið.

**HURÐIR H01 - H04**  
Gönguhurðir skulu vera vandaðar einangraðar iðnaðarhurðir úr áli eða stáli. Litur RAL7012.  
H03 (önnur hurðin) (3. hæð)  
Litur Frost White  
Hurðir H01, H02 og H04 skulu allar útbúnar hurðapumpu. Allar hurðir skulu þola mikið notálag.


**HURÐIR VH01 - VH08**  
Vöruhurðir skulu vera vandaðar einangraðar iðnaðarhurðir úr áli eða stáli. Litur RAL7012.  
Hluti hurða skal vera með gluggabandi eins og fram kemur á teikningum.  
Þéttingar skulu vera úr vönduðu gúmmi með tveimur flípum til að tryggja sem besta þéttingu milli hurðarfeka og karma/veggja.  
Brautir og allir fylgihlutir skulu vera úr galvaniseruðustáli og gerðir fyrir mikið álag.  
Hurð skulu vera með mótordrífnum opunarúnaði sem stýrt er með rofa inni í húsi.  
Gormar skulu vera snúningsgromar úr hertu stáli.

**SKÝRINGAR Á TÁKNUM:**  
Ö Innri og ytri glerskifa skal vera öryggisglær.  
ÖI Innri glerskifa skal vera samlímt öryggisglær.

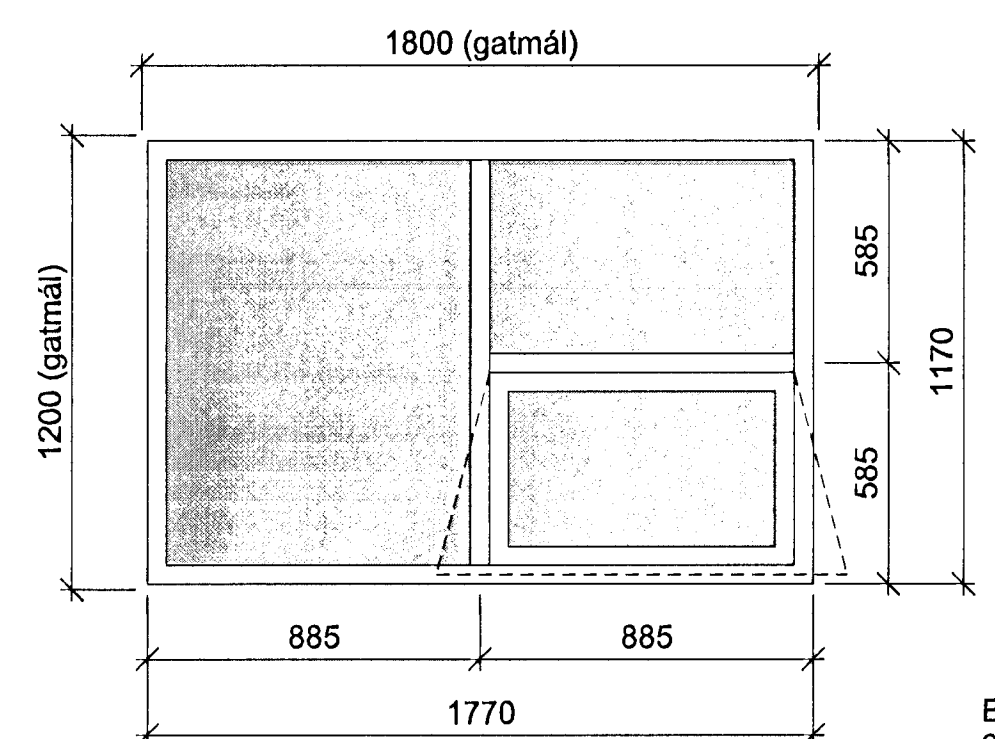


**G03 - 3 STK.**

Einn gluggi endurnýttur í verkstjórarými lagars

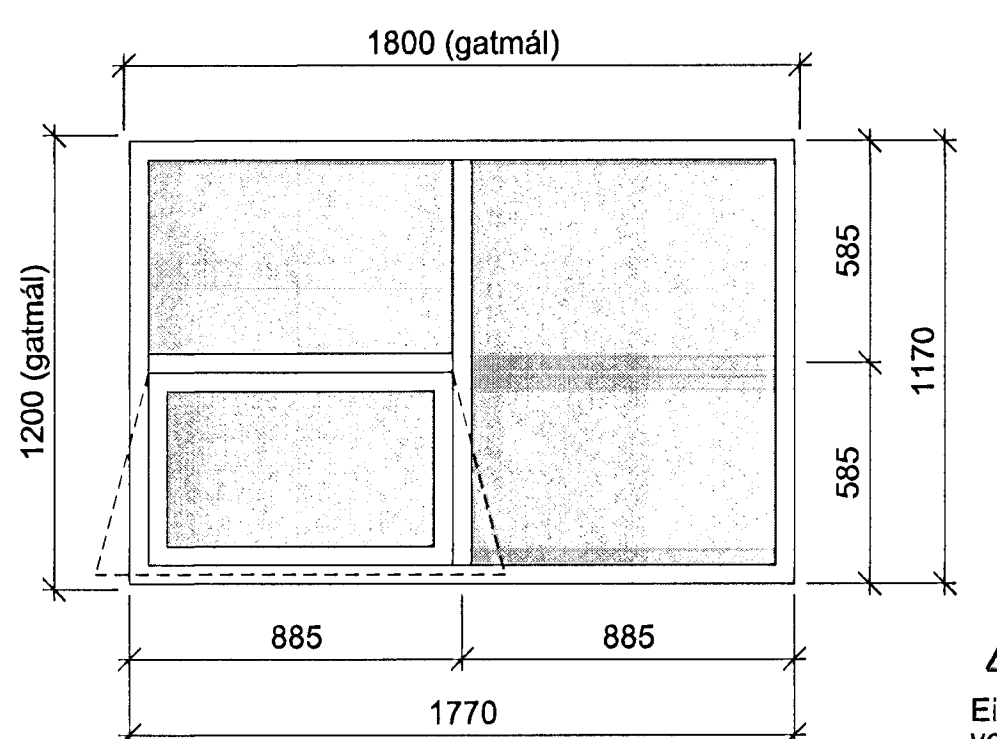


**G04 - 2 STK.**

Einn nýr gluggi í verkstjórarými lagars

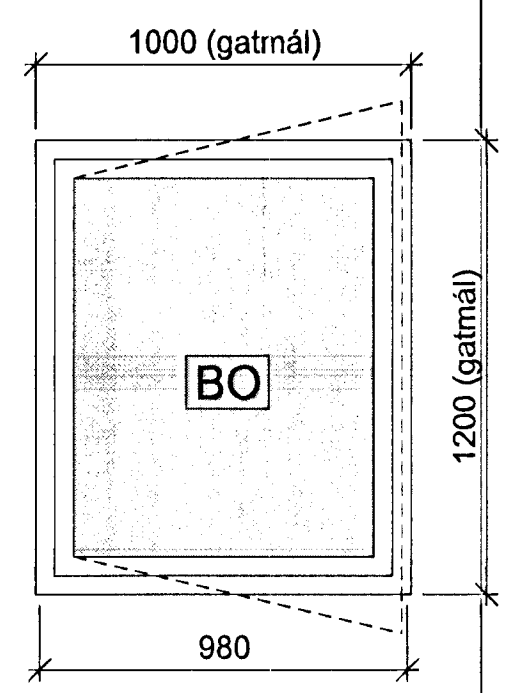


**G06 - 1 STK.**

Einn nýr gluggi sem flóttaleið af milli lofti

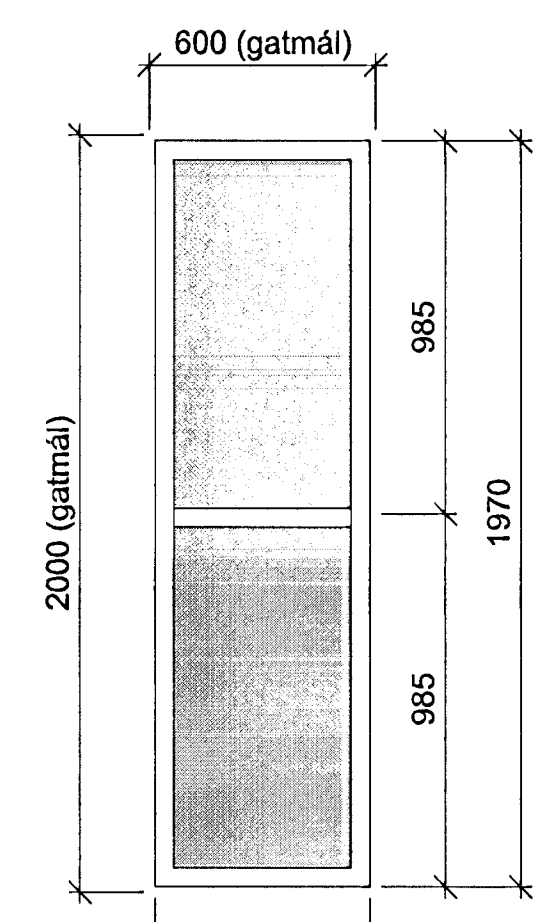

**G05 - 11 STK.**


Einn nýr gluggi í renniwerkstæði og tveir endurnýttir af núverandi

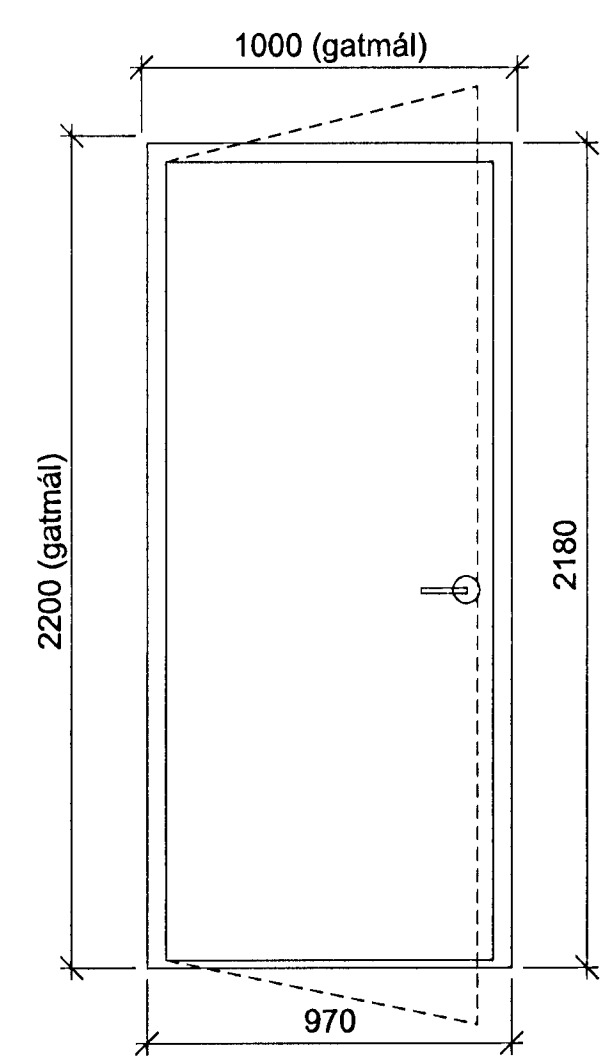

**H01**

7 stk. - V  
Opnast út


Einn ný hurð

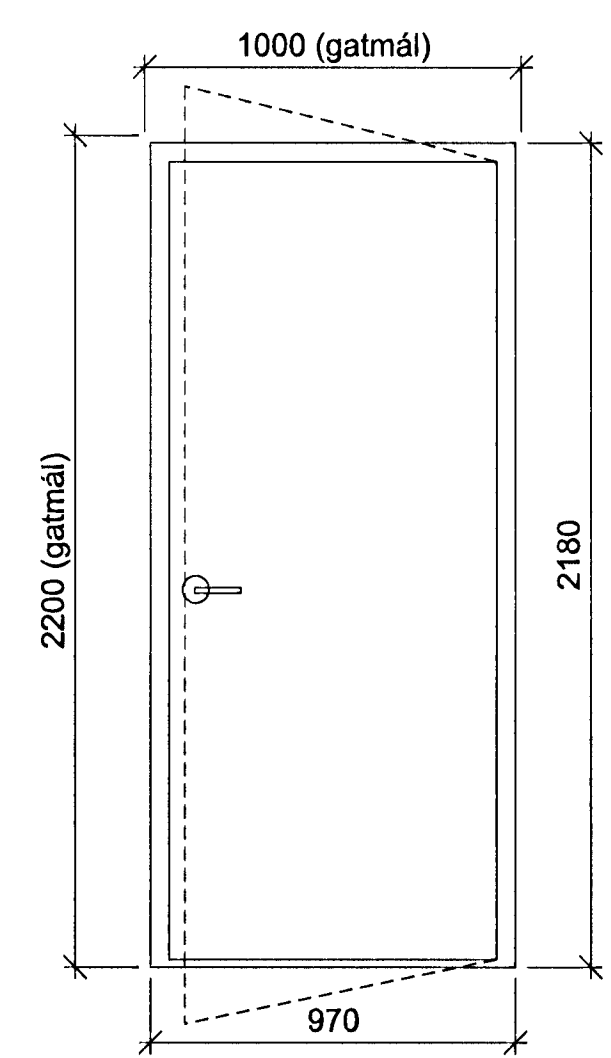

**H02**


6 stk. - H  
Opnast út

Einn ný hurð og ein endurnýtt úr núverandi

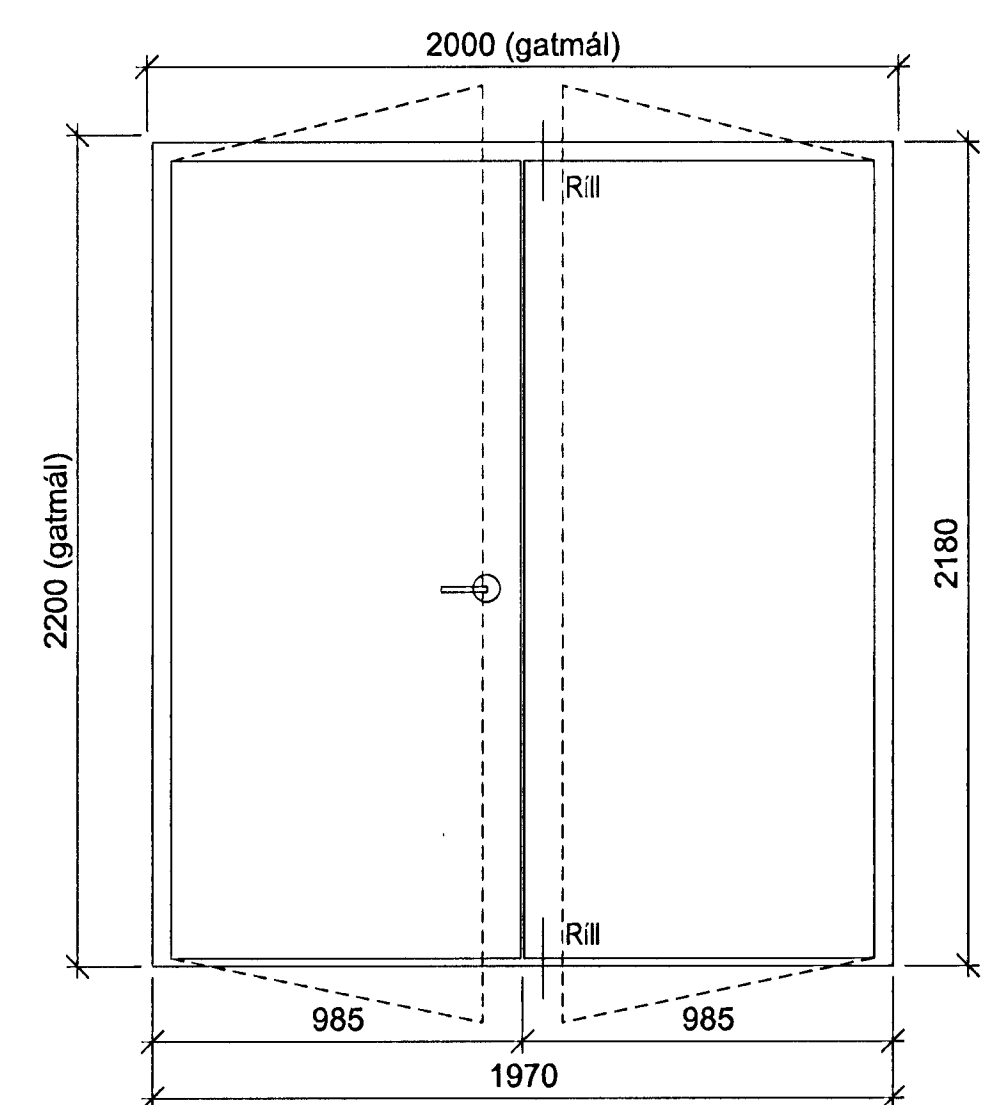


**H03**

1 stk.  
Opnast út

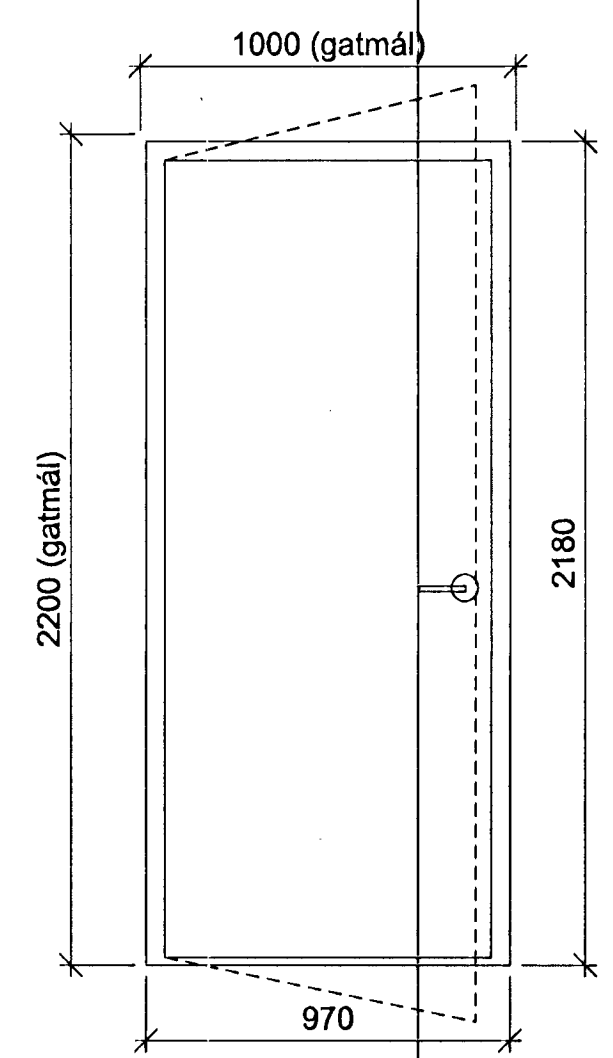


**(sibería) H04**


4 stk. - V  
Opnast út

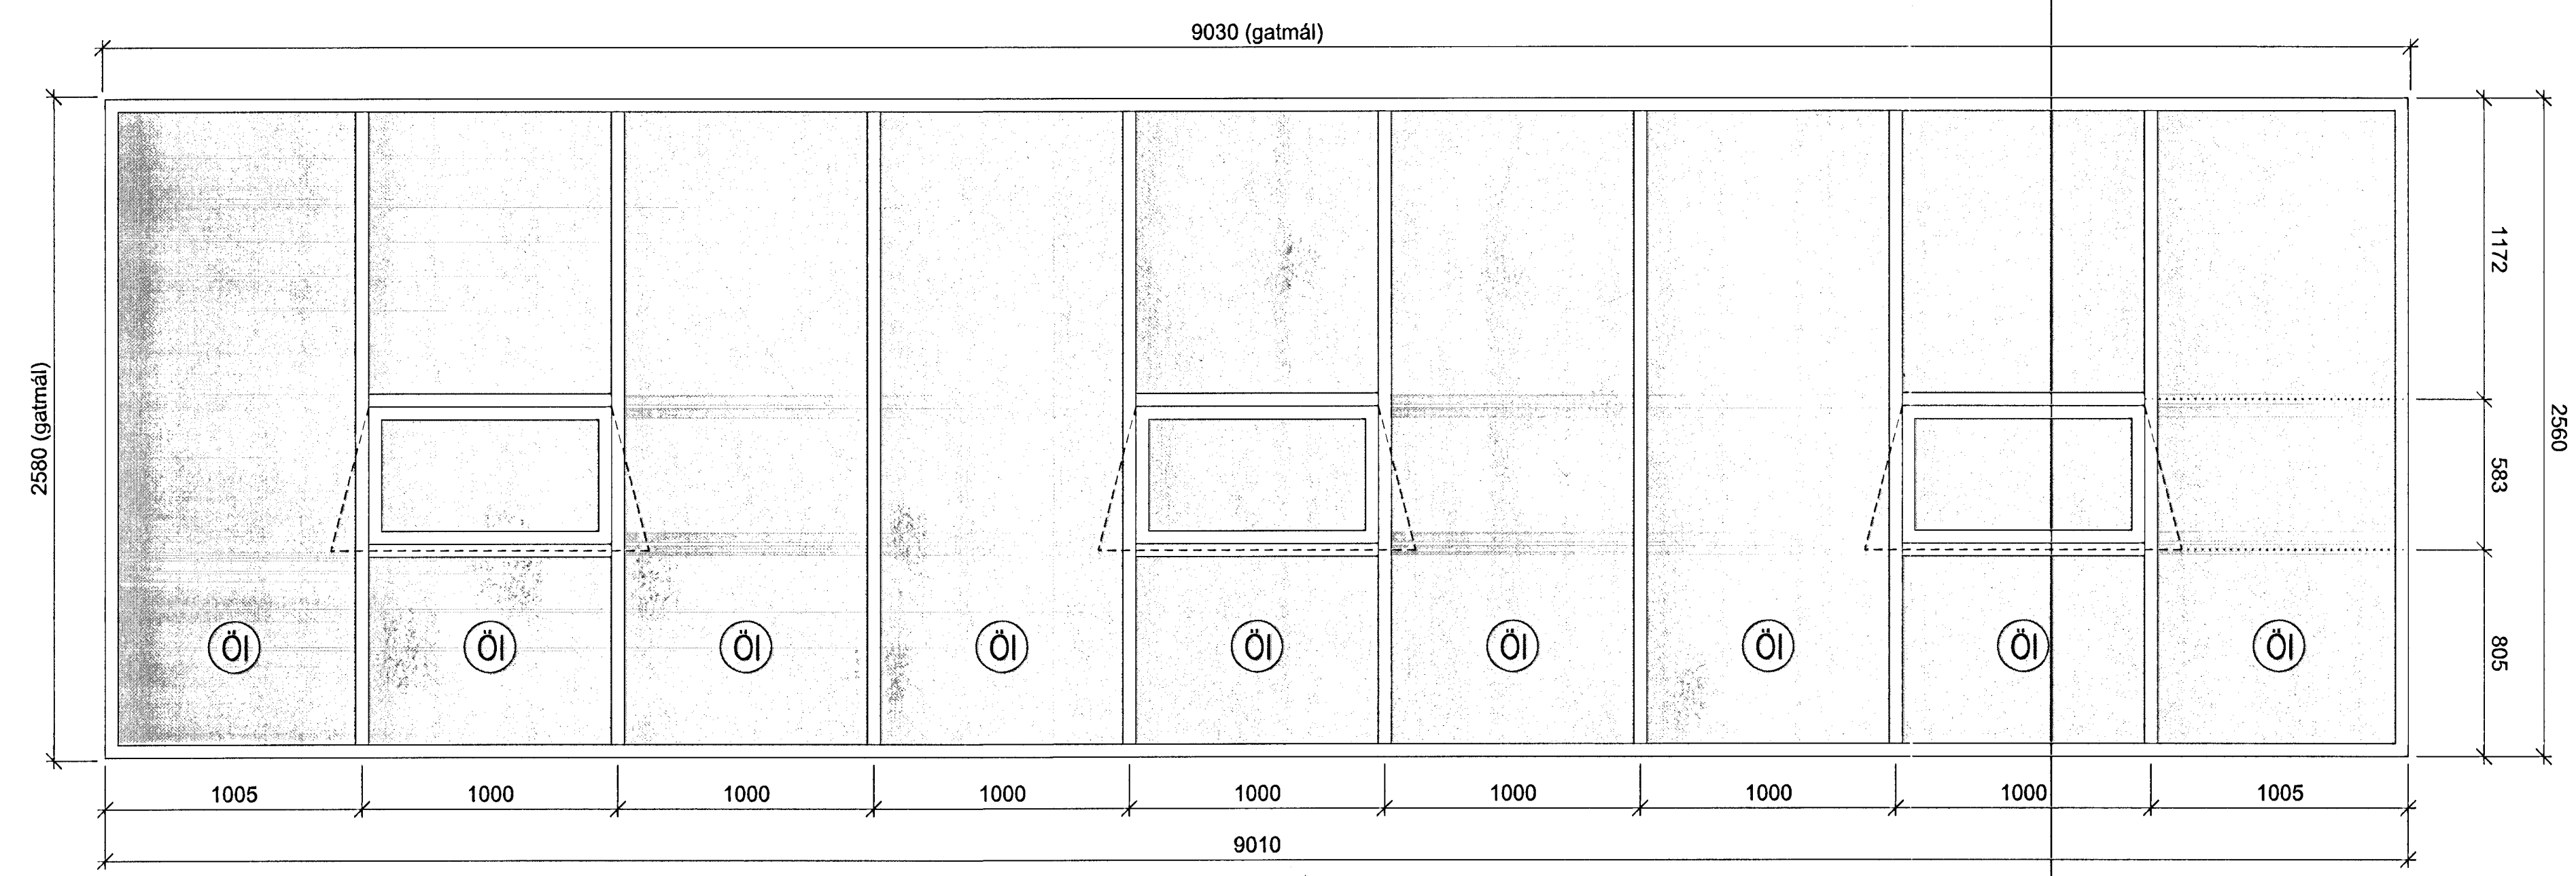

**G01 - 1 STK.**

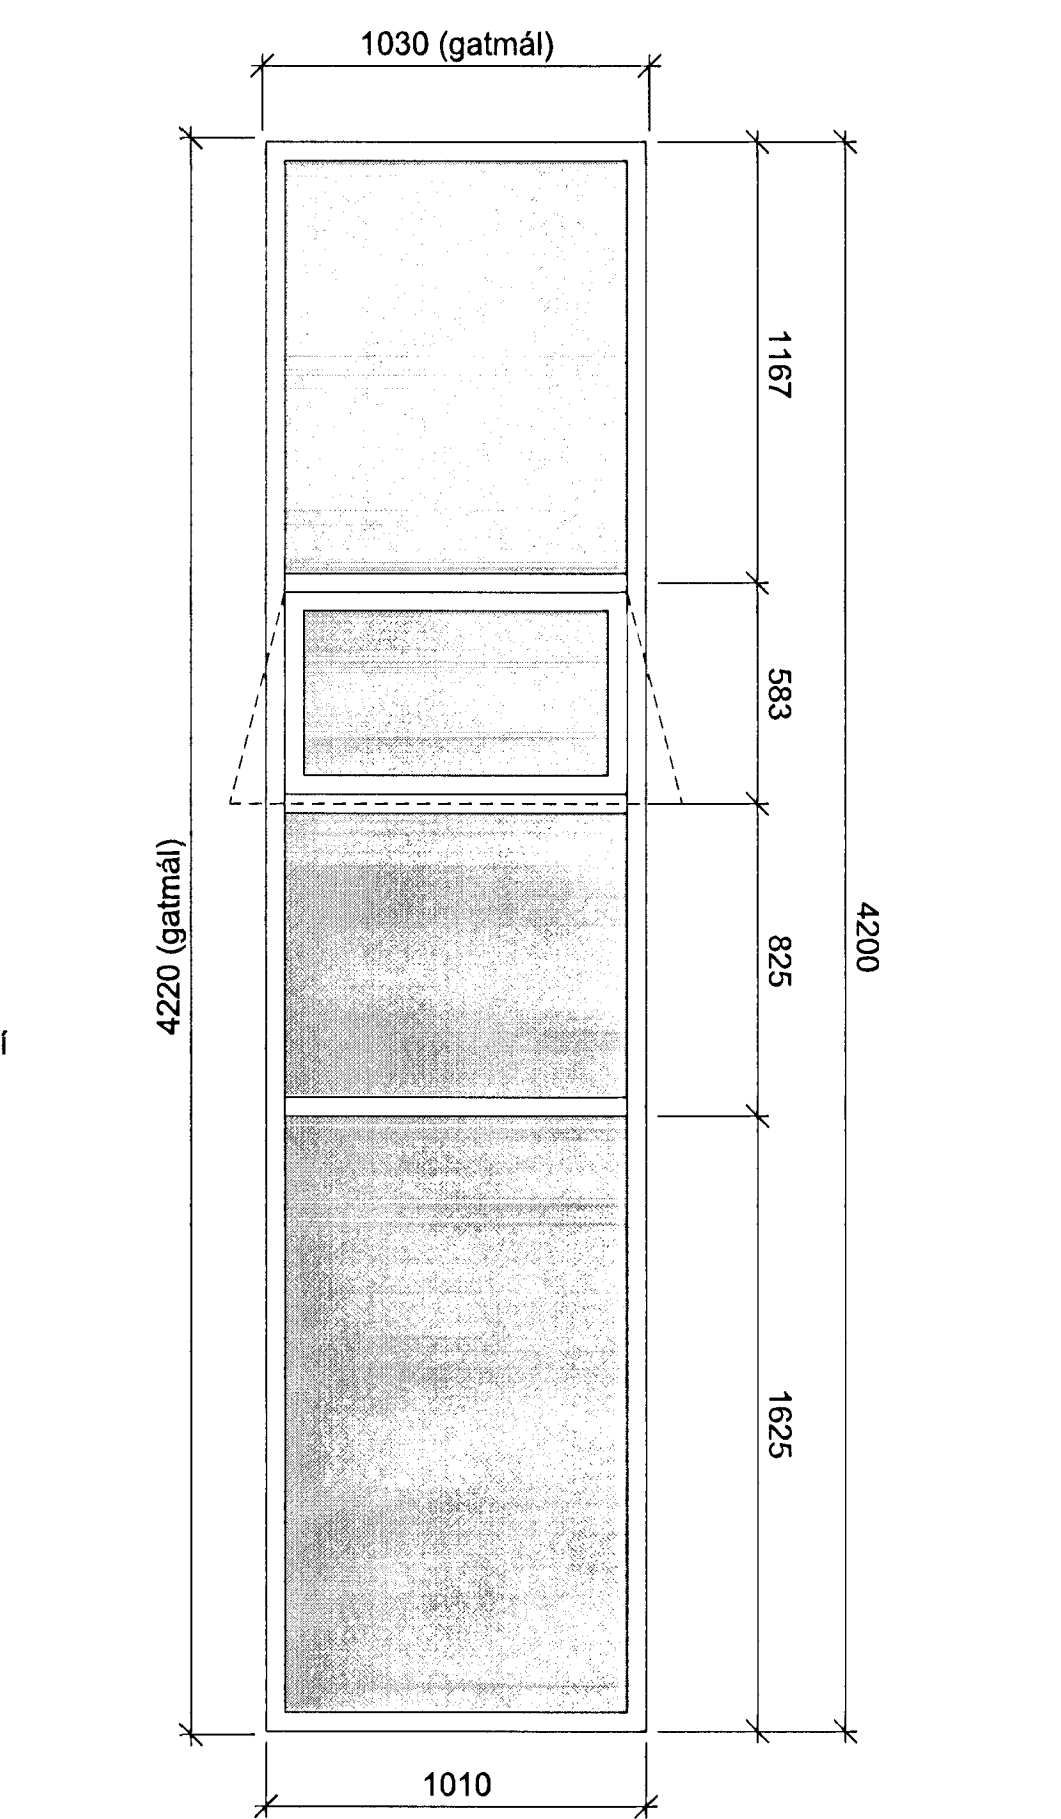

**G02 - 1 STK.**

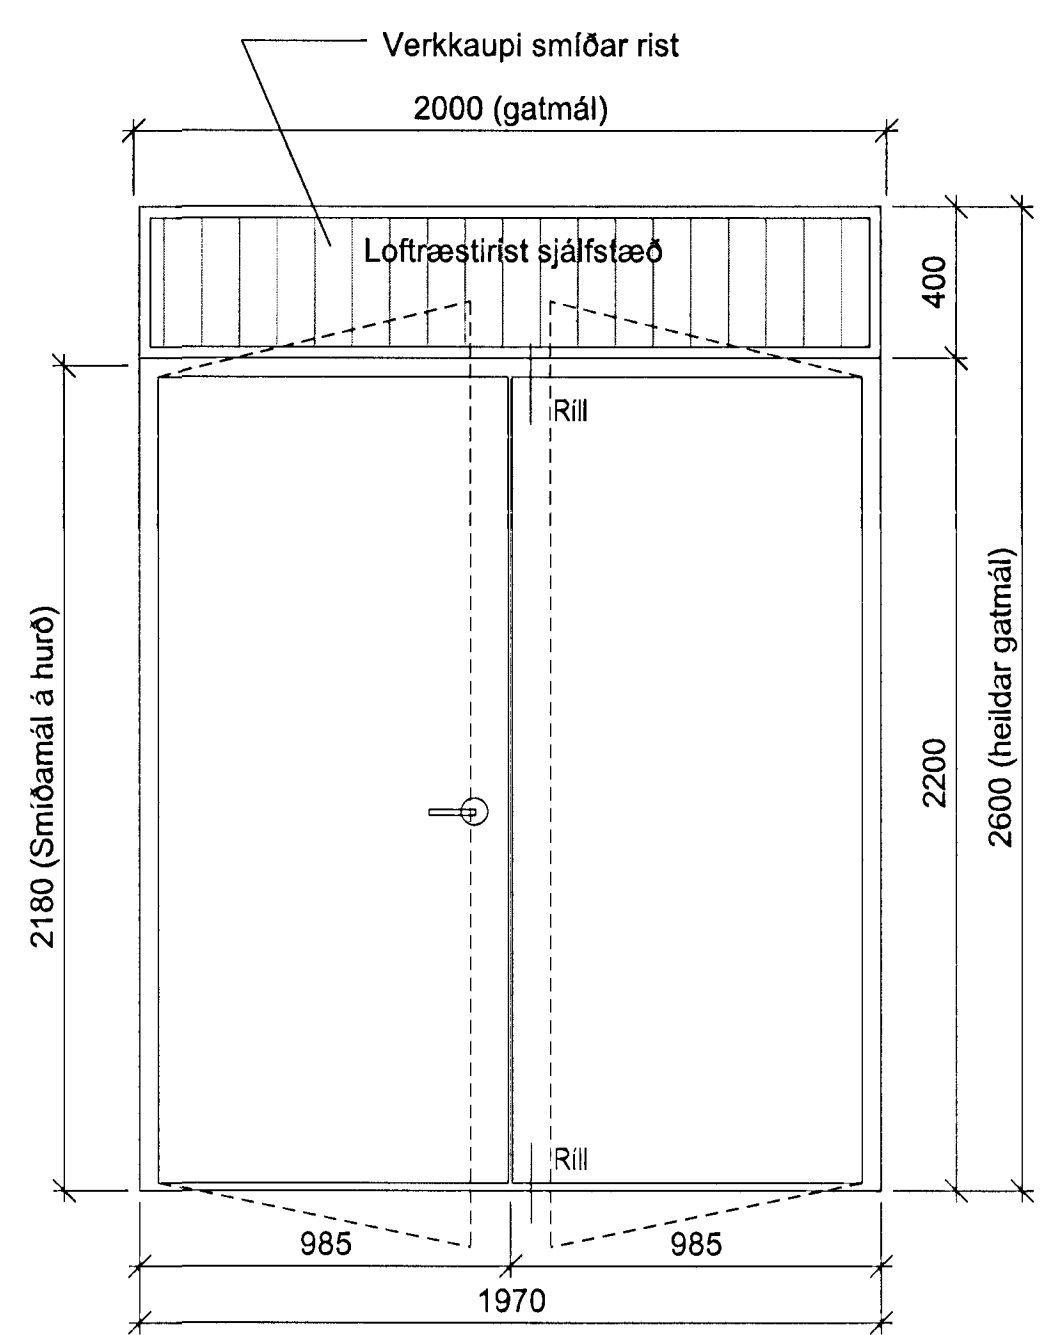


**H03a**

2 stk.  
Opnast út

Einn ný hurð og ein endurnýtt úr núverandi

C	ÖI	HMH	27.06.2012
Nýjum gluggum og hurðum í viðbyggingu bætt inná teikningu			
Sætt ný útgáfa af teikningahausi ASK Arkitektar & teikningu			
B	ÖI	HMH	09.07.2008
Þöskum hurðað til til samræmingar við uppsetningu gluggaop			
A	ÖI	HMH	21.05.2008
Litum á hurðum breytt úr 7011 í 7012 í skýringartexta			
ÚTGAFA	TEIKNAD	VIÐFARAD	LAGS

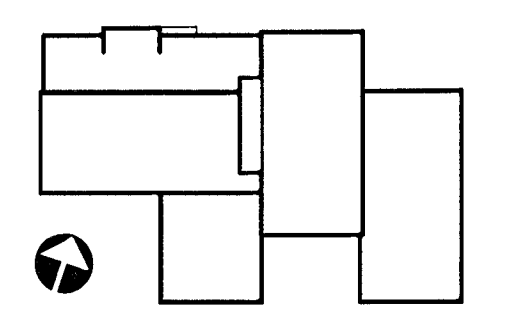

ASK ARKITEKTAR EHF  
GEIRSDÖTU 9 101 REYKJAVÍK  
SÍM 515 0300 FAX 515 0319  
www.ask.is

ARTUN ADALDÓTTI  
Höfður S. Gunnlaugsson  
ASK ARKITEKTAR

VERKFRNI	GJÁHELLA 4, HAFNARFIRÐI HÉÐINN
TEIKNAD	VERKTEIKNINGAR
HEITI	GLUGGAR OG HURÐIR ÚTI
MYN I A1	1:20
FRANAD	HMH
TEIKNAD	ÖI
VER	HMH
DAGS	28.03.2008
VERK NR.	06124
ALDREKNI - NEMER TEIKNINGAR	21-01
ÚTGAFA	C

ÖSK SKAL MÆLA LUPP AF TEIKNINGU ÖLL AFNOT OG AFNITUN TEIKNINGAR ER HÁÐ SAMBÝGGU ASK ARKITEKTAR.