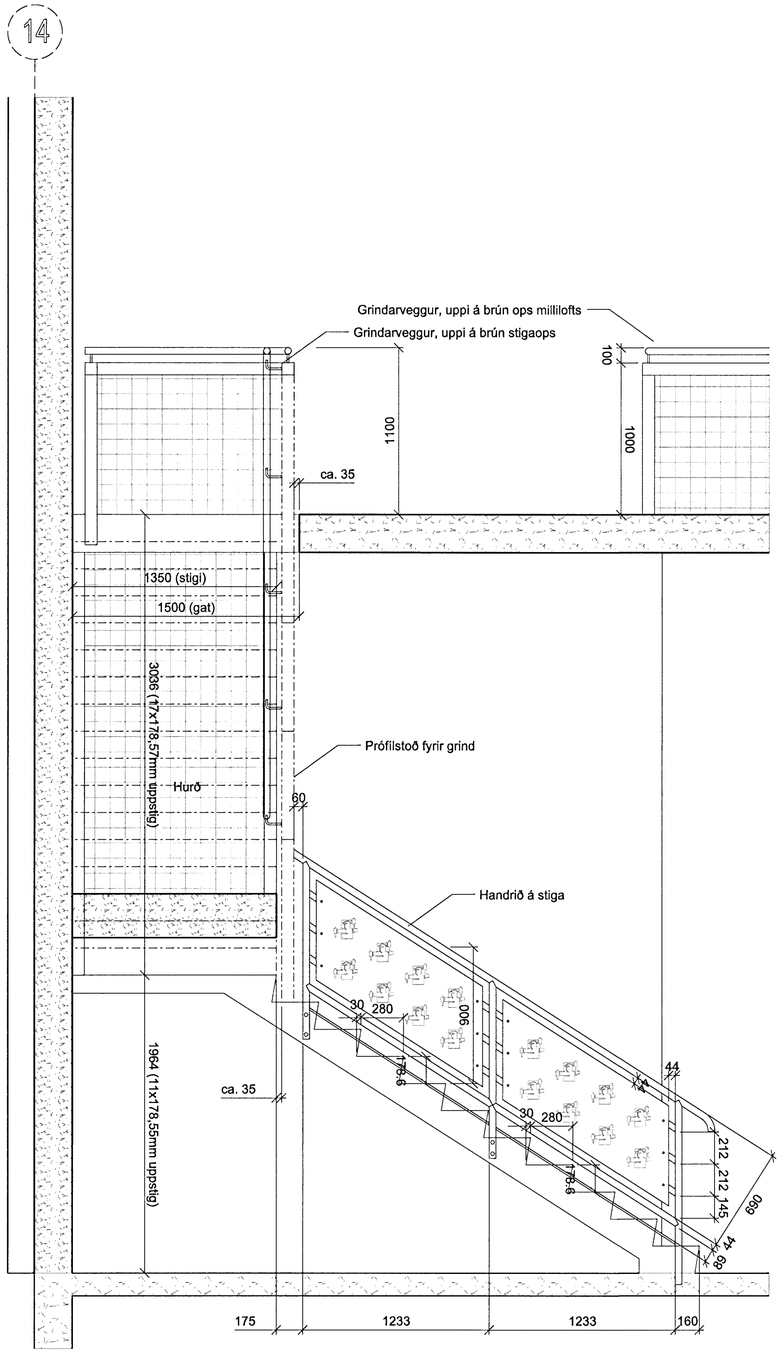

B-B
24-07

SNEIÐING 1:20
Stigi í nýjum lager

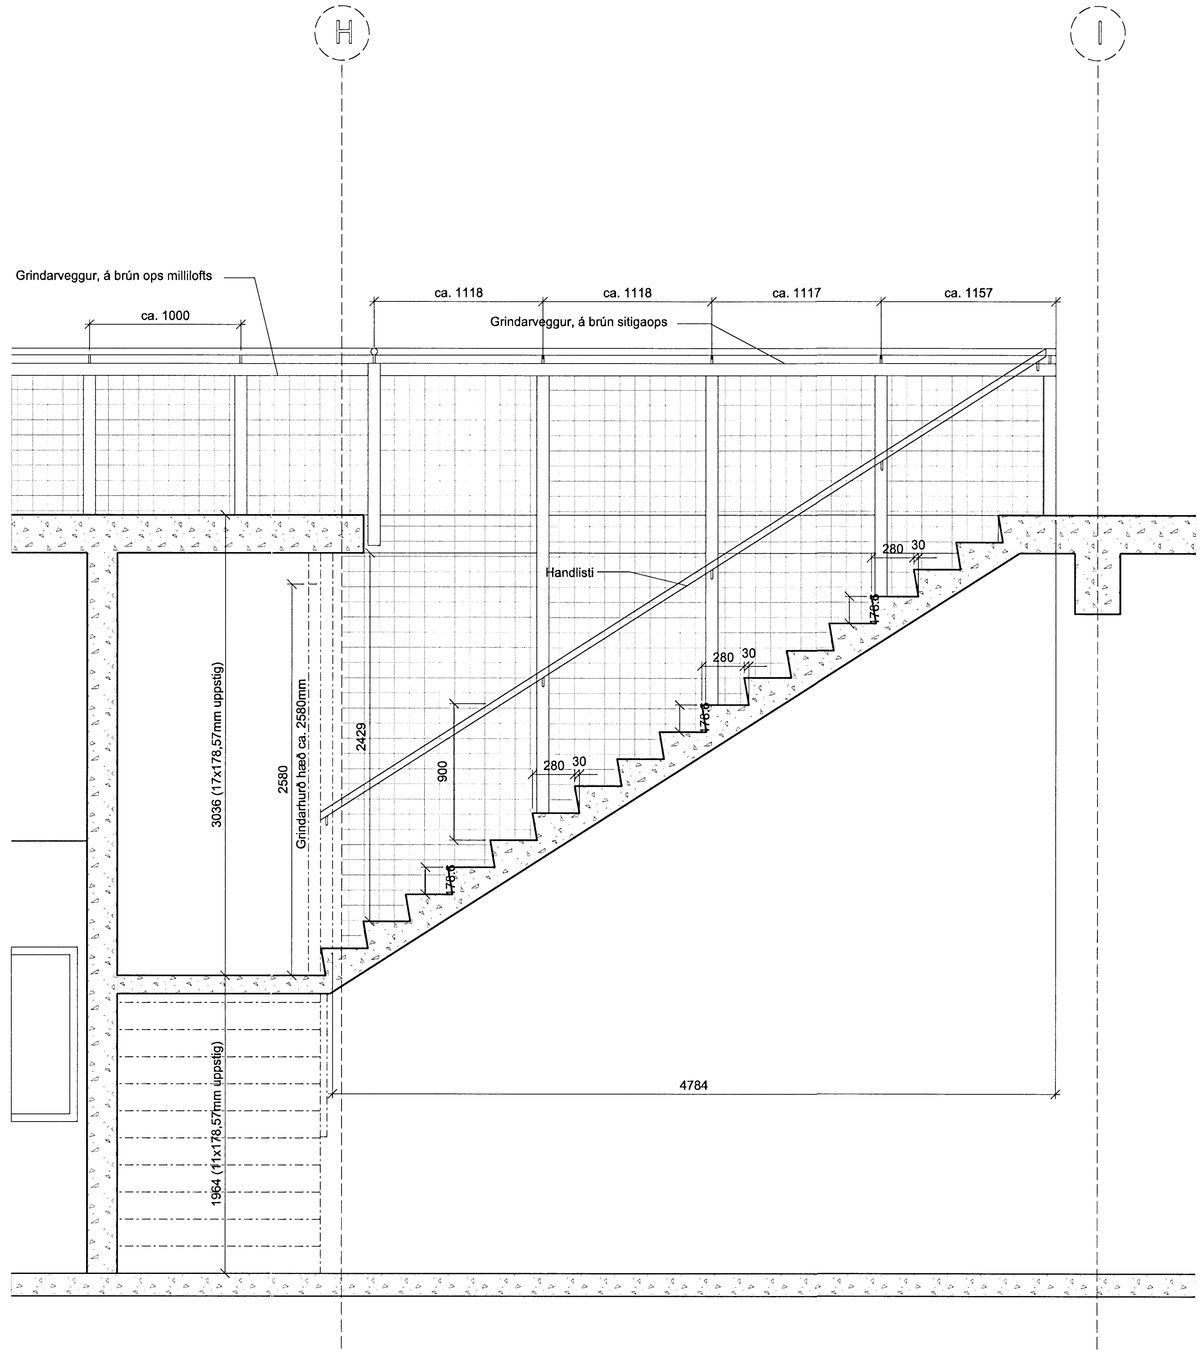

A-A
24-07

SNEIÐING 1:20
Stigi í nýjum lager

Samþykkt þann
10. des. 2012
Byggingarfulltrúinn í Hafnarfirði
F.h. Birtifur S. Gunnlaugsson

SKÝRINGAR:

Handrið á stiga:
Handrið á stiga og stigaopi er smíðað úr stáli, grunnað og lakkað hvitt með slitsterku vélalakki. Pilarar eru úr 80x80 prófilstáli boltað framaná steypuenda, þ.a.s stigakjálka og plötubrúnir með múrboltum. Milli pilara er klætt með möskvaðri stálgrind. Ofaná pilara er sett prófilrör sem handlisti.
Milli pilara á neðri hluta stiga er klætt með gataðri stálplötu.

Handrið á brún ops millilofts:
Er byggt upp á sama máta og handrið á stigaopi. Pilarar sem eru boltaðir á plötubrún og klætt með stálgrind á milli.

BREYTINGAR			
ÚTGÁFA	TEIKNAÐ	YFIRFARIÐ	DAGS
A	ÓI	HMH	09.11.2012
Handrið breytt vegna athugasemda frá bflr			

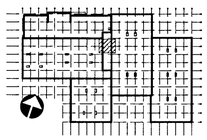

ASK ARKITEKTAR EHF
GEIRSGÖTU 9 101 REYKJAVÍK
SÍMI 515 0300 FAX 515 0319
www.ask.is

ÁRITUN AÐALHÖNNUÐAR
Helgi Már Halldórsson Arkitekt F.A.I. kt:301258-7049
helgimar@ask.is

VERKEFNI
GJÁHELLA 4, HAFNARFIRÐI
HÉÐINN

TEGUND TEIKNINGAR
VERKTEIKNINGAR
HEITI TEIKNINGAR
STIGI Í NÝJUM LAGER
SNEIÐINGAR

MKV. Í A4: 1:20
HANNAÐ: HMH
TEIKNAÐ: ÓI
YFIRF.: HMH
DAGS.: 30.11.2012

VERK NR. 06124
AUÐKENNI - NÚMER TEIKNINGAR 24-08
ÚTGÁFA A

EKKI SKAL MÆLA UPP AF TEIKNINGU. ÖLL AFNOT OG AFRITUN TEIKNINGAR ER HÁÐ SAMÞYKKI ASK ARKITEKTA