



SKÝRINGAR:

Handrið á stiga:
Handrið á stiga og stigaopi er smíðað úr stáli, grunnað og lakað hvítt með slitsterku vérlakki. Pílarar eru úr 80x80 prófilstáli boltað framáná stöpuenda, þ.a.s stigakjálka og plötubrúnir með múrboltum. Milli pílara er klætt með móskaðri stálgrind. Ofaná pílara er sett prófflörri sem handlisti.
Milli pílara á neðri hluta stiga er klætt með gataðri stálplötu.

Handrið á brún ops millilofs:
Er byggt upp á sama máta og handrið á stigaopi. Pílarar sem eru boltaðir á plötubrún og klætt með stálgrind á milli.

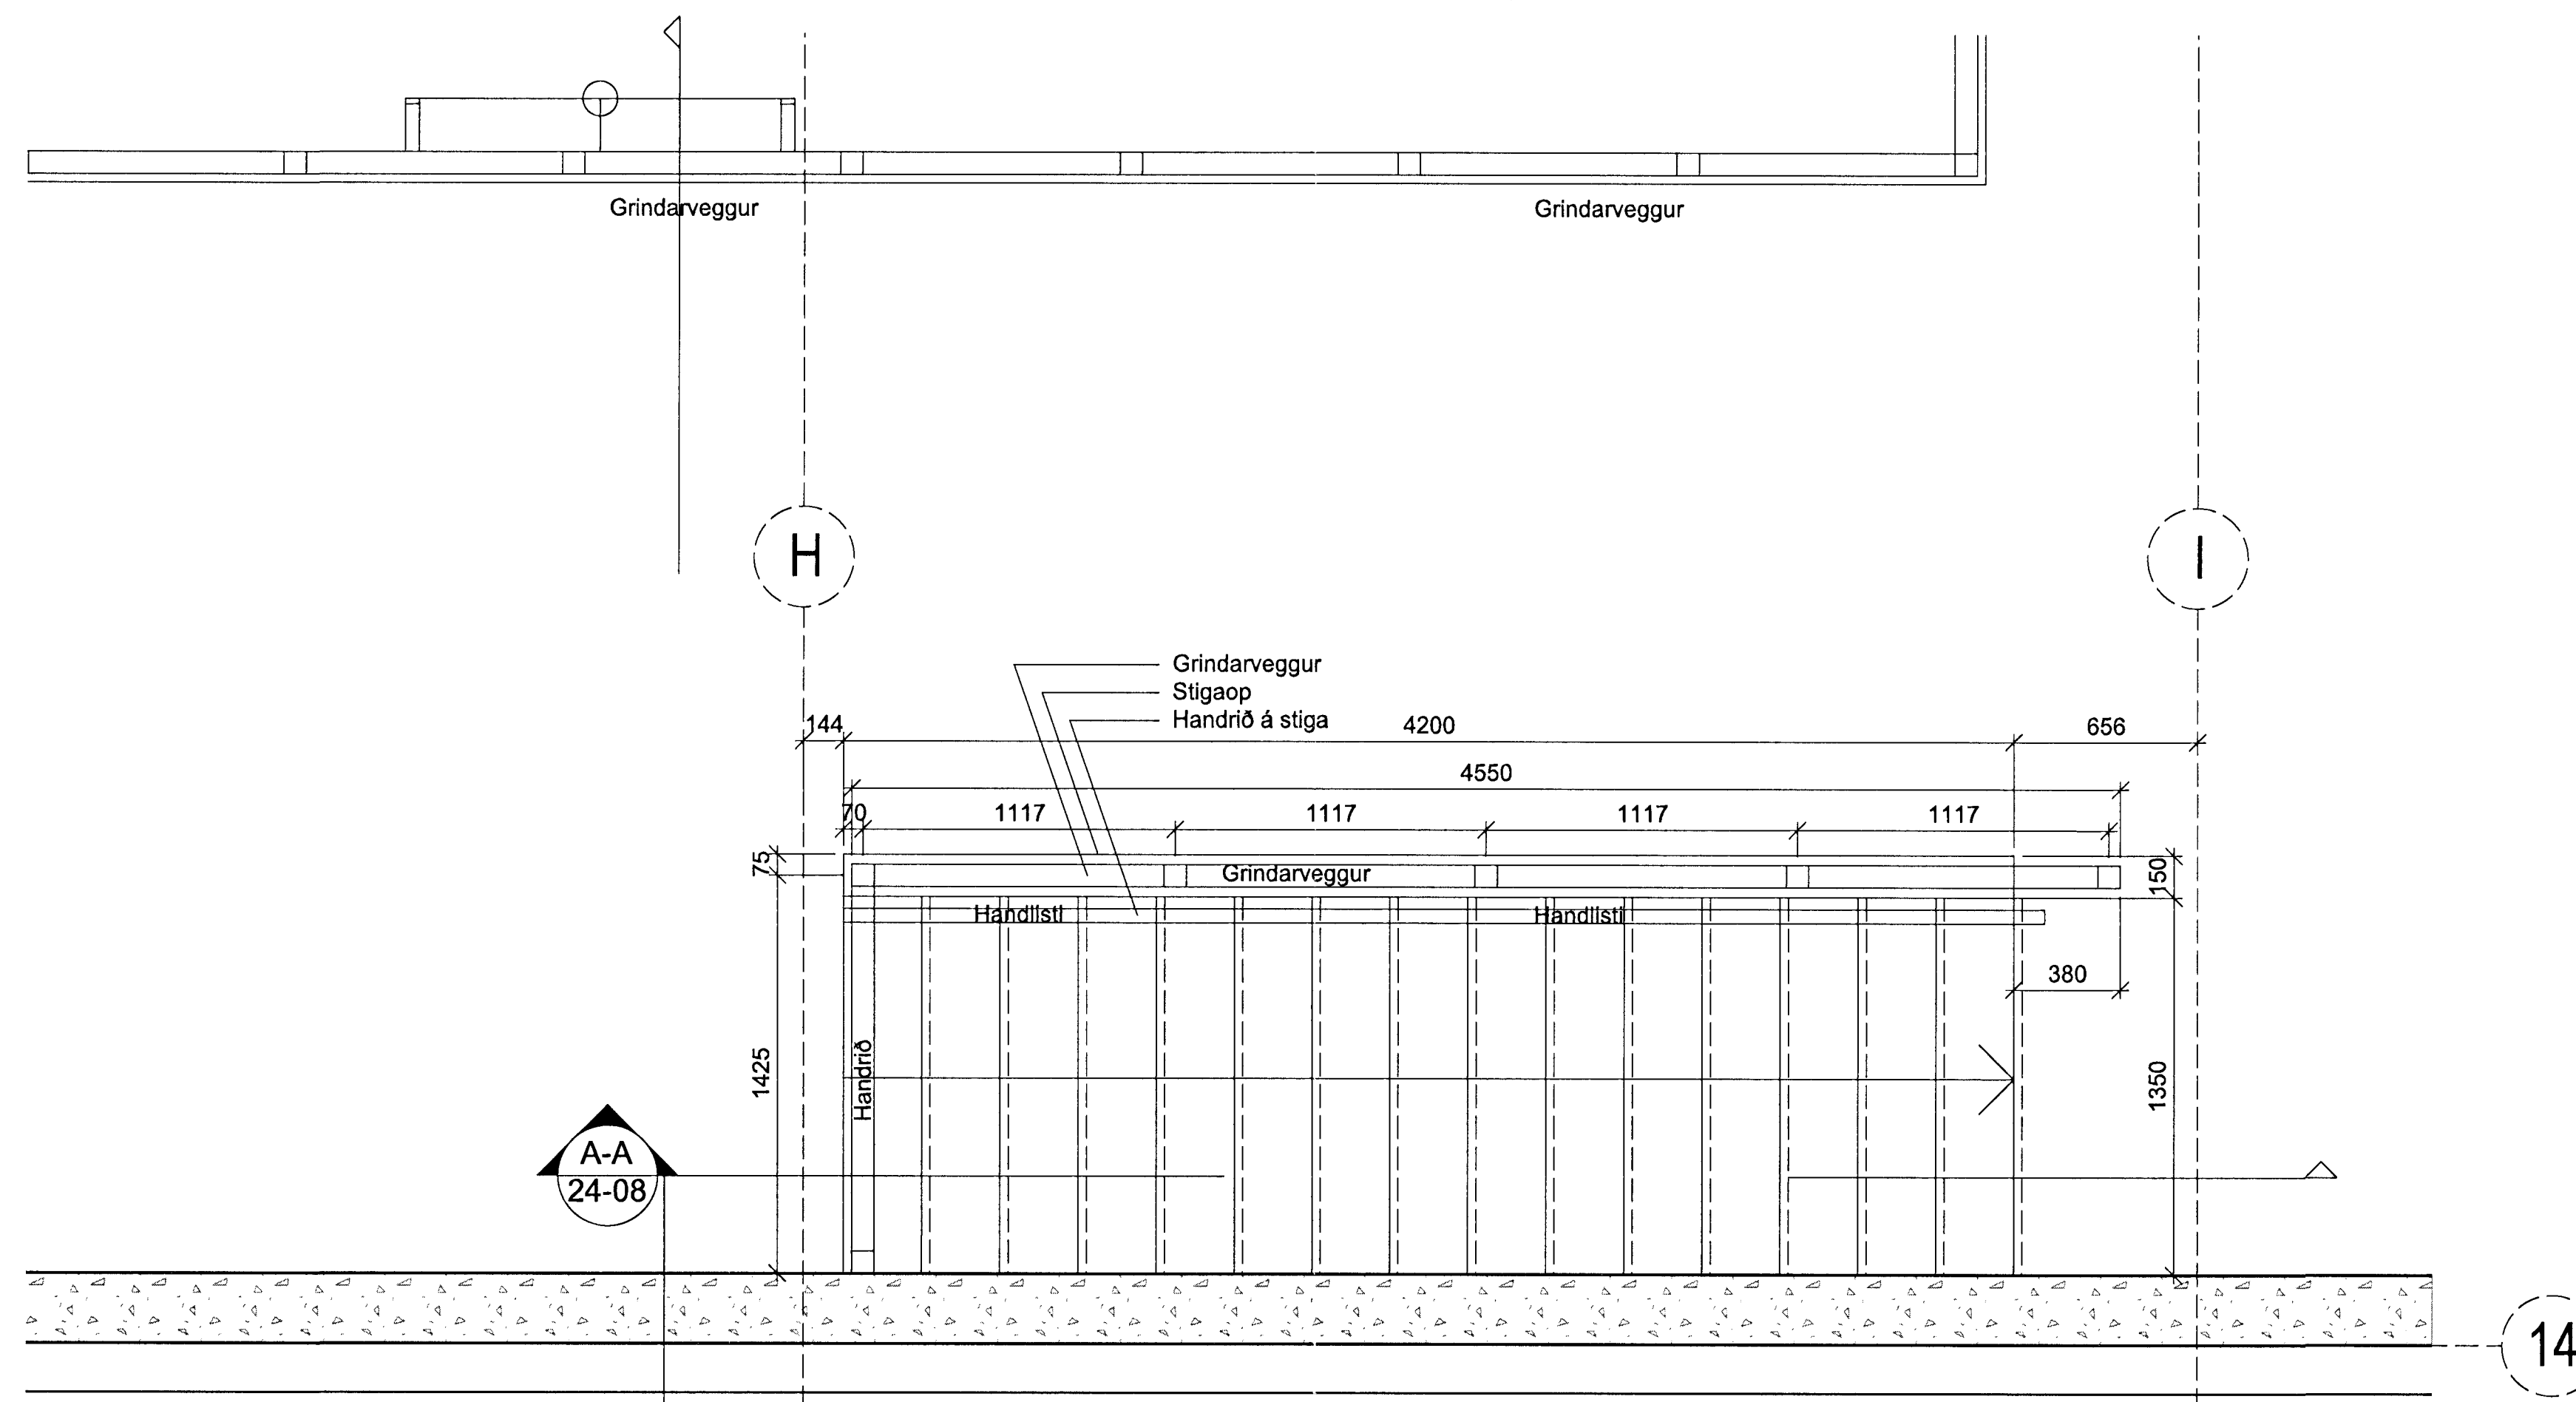


2 GRUNNMYND 1:20
Grunnmynd, millipallur, stigi í nýjum lager

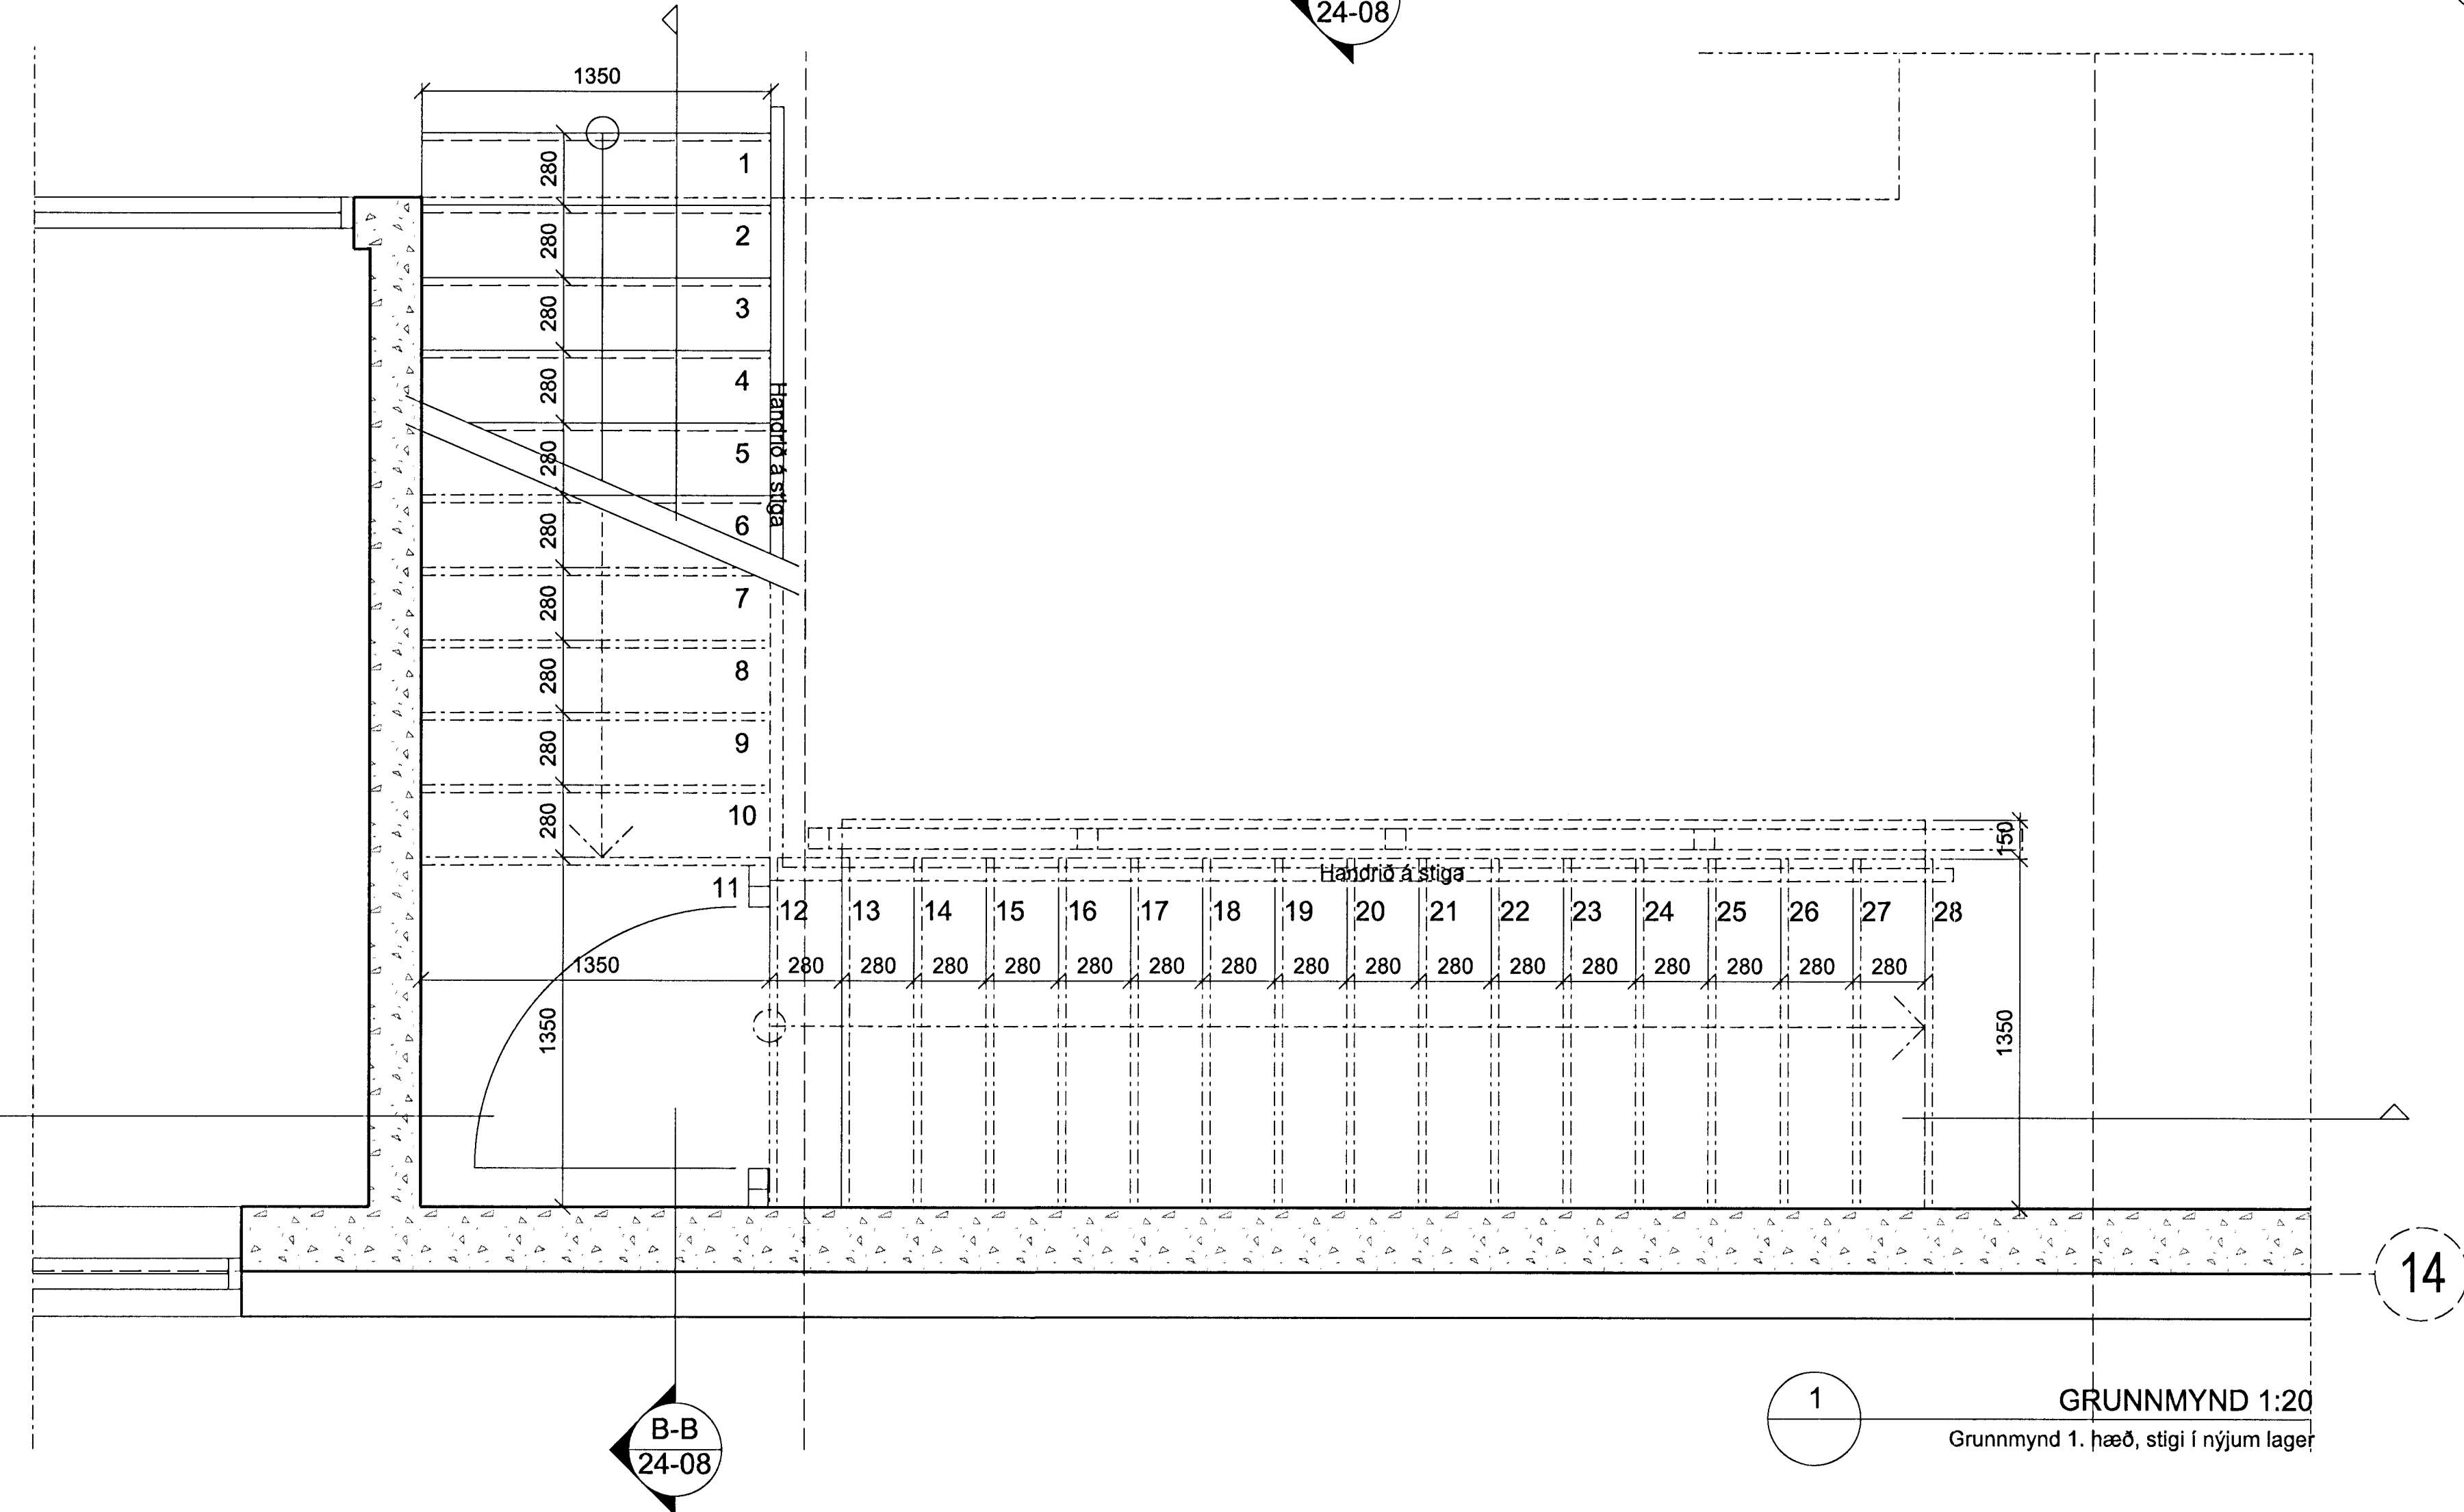


1 GRUNNMYND 1:20
Grunnmynd 1. hæð, stigi í nýjum lager

A	ÖI	HMH	03.12.2012
Handrið upplært, hafið upp færð niður á millipall.			
STJAFNA	TTERNNAÐ	TTVFARNAÐ	LDAGIS
BREYTINGAR			

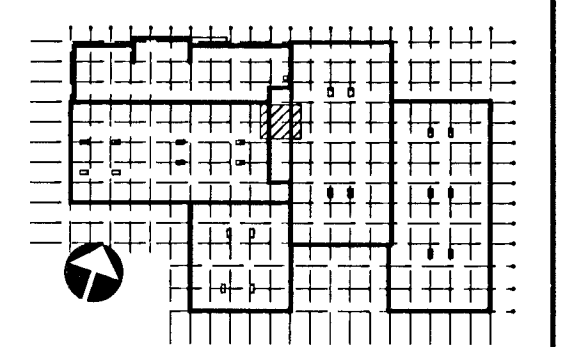

ASK ARKITEKTAR EHF
DEIRSGÖTU 9 101 REYKJAVÍK
SÍM 515 0300 FAK 515 0319
www.ask.is

ÁRITUN AÐALHÖNNUNGAR
Hönnuð
Högn María Þórunn Gunnarsson ARKITEKT F.A.L. 10301258-7049
hognmar@ask.is

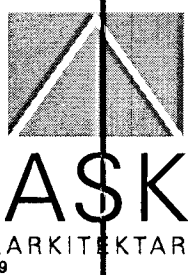

VERKEFNI
GJÁHELLA 4, HAFNARFIRÐI
HÉDINN

TEGUND TEGNINGAR
VERKTEIKNINGAR
HEIT TEGNINGAR
STIGI Í NÝJUM LAGER
GRUNNMYNDIR

HEITUR	06124	ÁSKRÖNN	10301258-7049	ÚTSAGA	A
VERKEFNI	24-07	TEGUND	1:20	ÚTSAGA	A

ÖÐR SKAL MÆLA UPP AF TEGNINGU ÖLL AFMÖT OG ÁRITUN TEGNINGAR ER HÁÐ SAMÞYKKT AF ARKITEKTA.