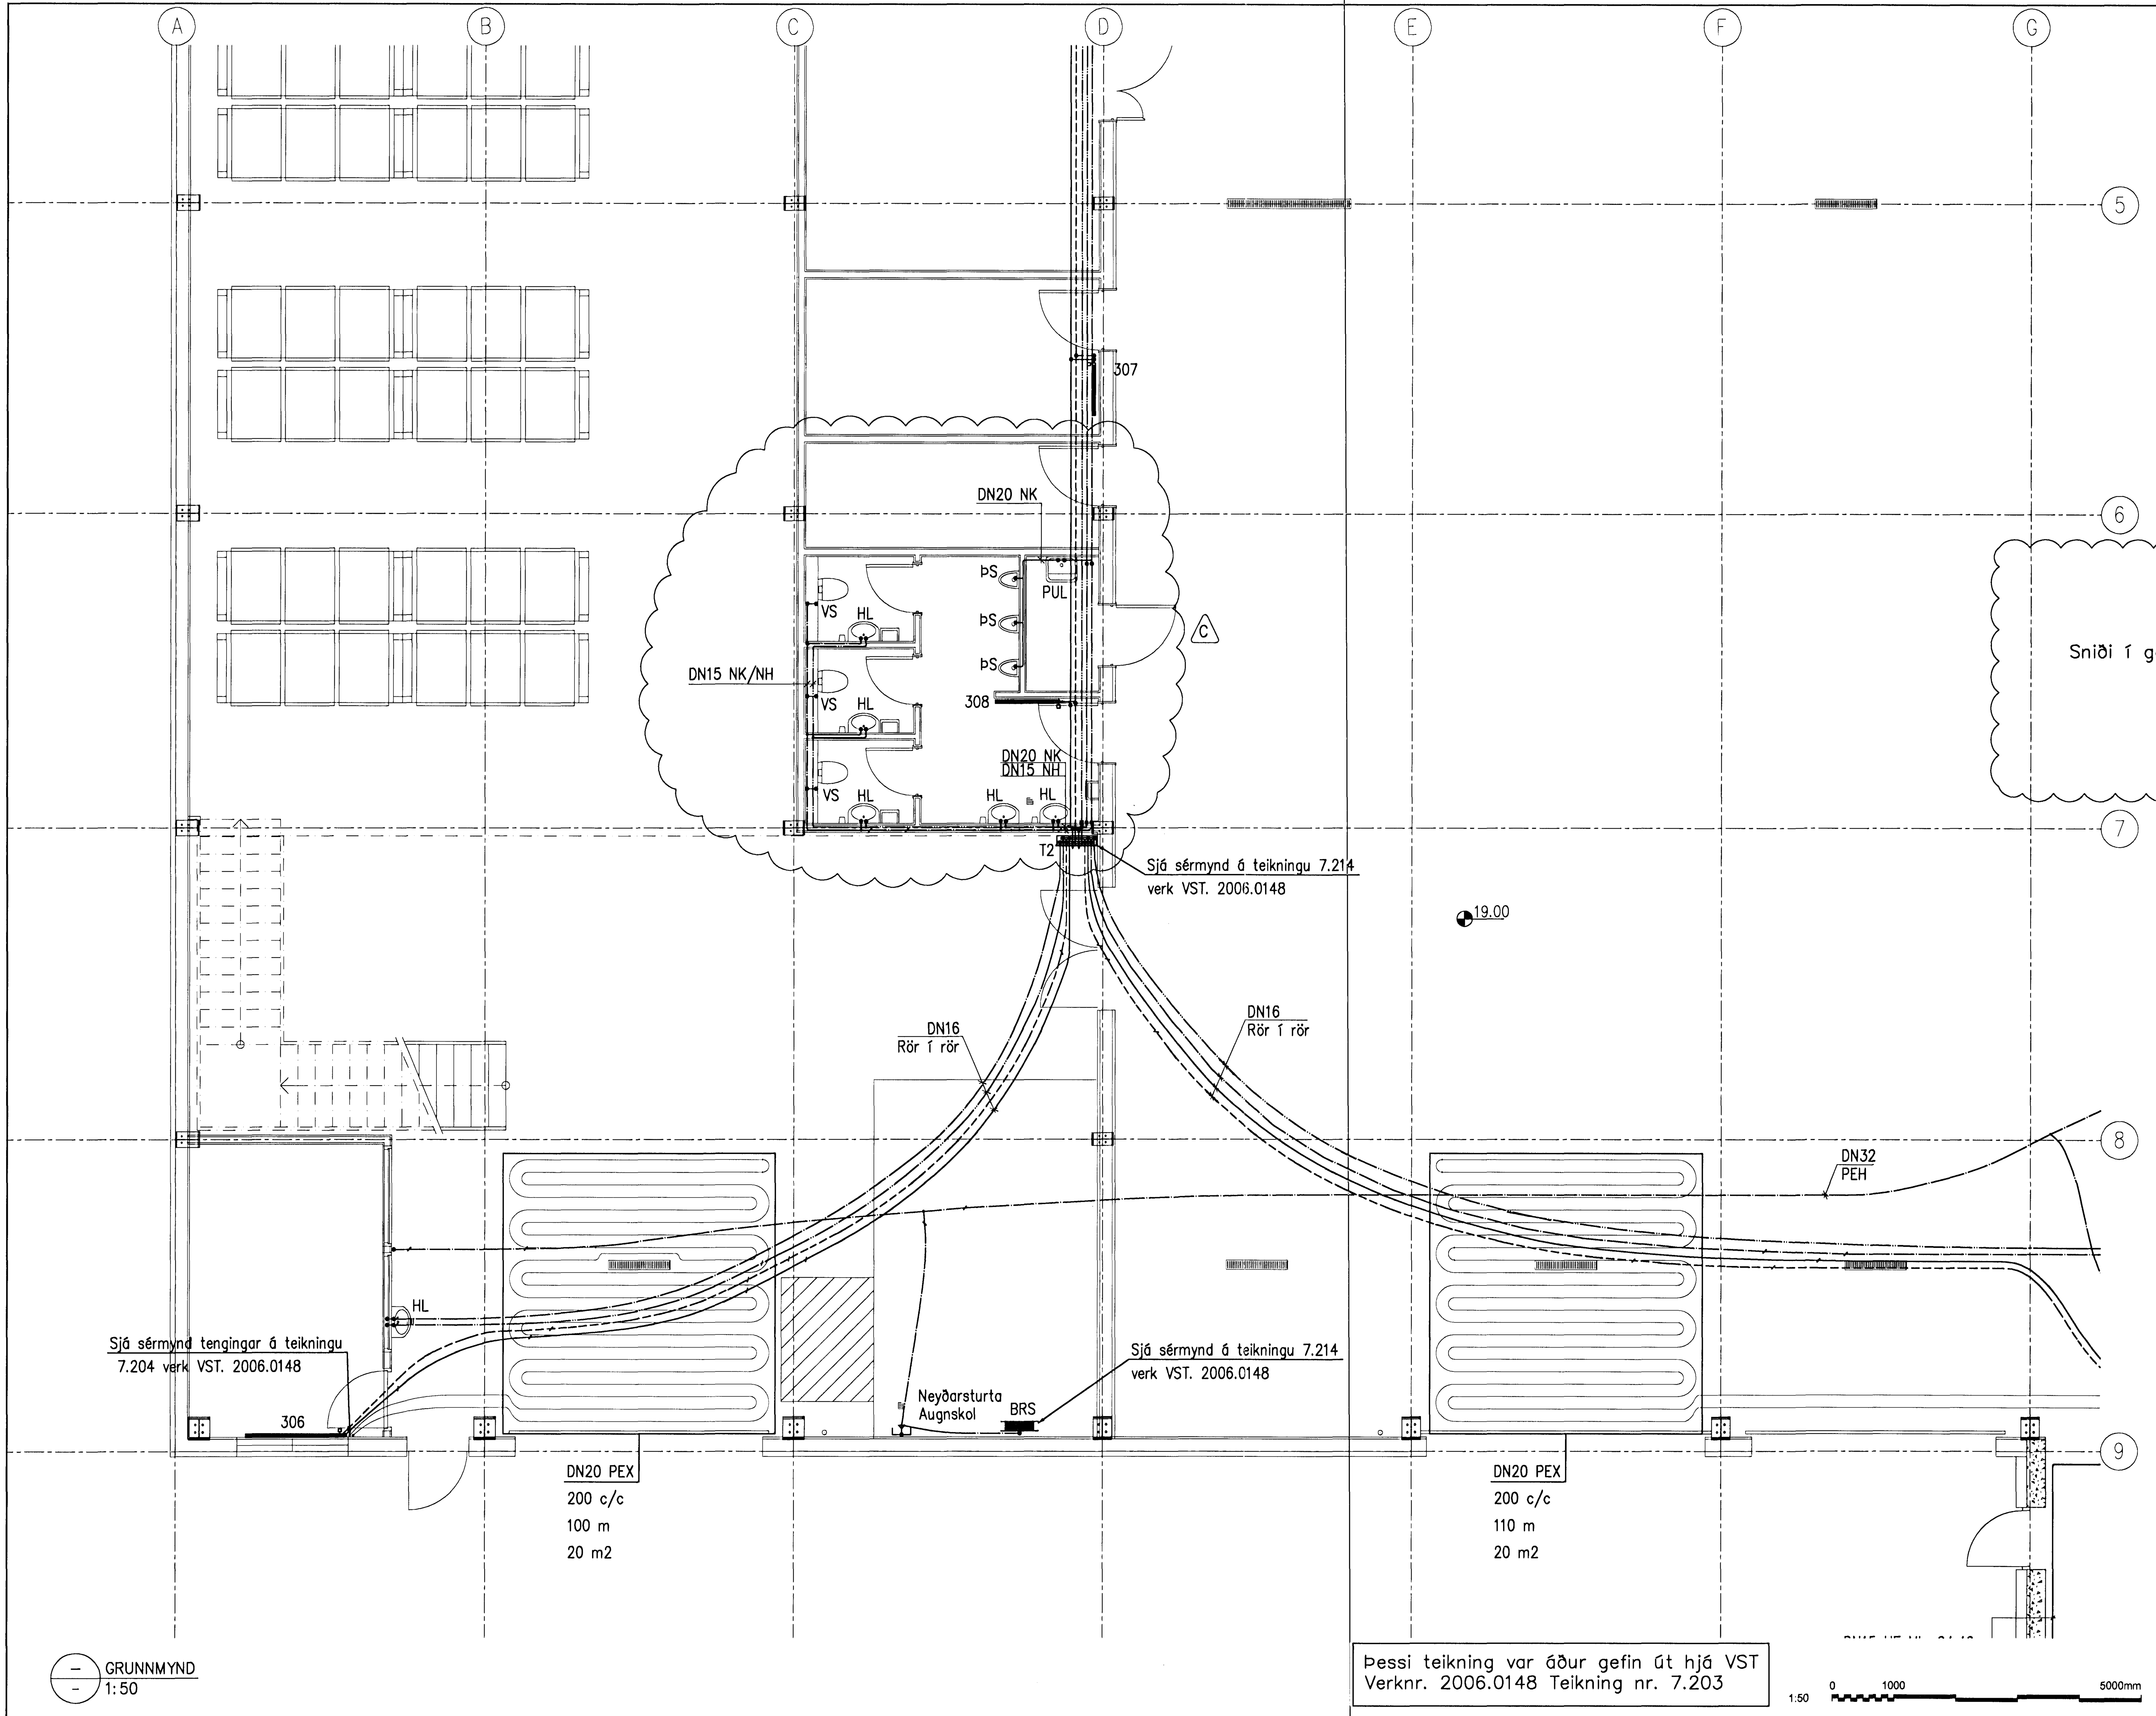

Samþykkt þann
06. sep. 2012

UNDIRRITUN SAMRÆMINGARHÖNNUÐAR

HEILBRIGÐISEFTIRLIT HAFNARFJARÐAR- OG KÓPAVOGSSVÆÐIS

Þessi teikning var áður gefin út hjá VST
Verknr. 2006.0148 Teikning nr. 7.203

1:50 0 1000 5000mm

V:\06\06150\teikn\+M\M40.7201-210_217.dwg

VERKÍS

www.verkis.is - sími: +354 422 8000

SAMÞYKKT: Högni Hróarsson 190765-3349

ÚTG	DAGS	SKÝRINGAR	TEIK	HANN	RÝNT	SAMÞ
C	2012-08-14	Stækkun salerna	AdAA	AdAA	AS	HöH
B	2008-05-19	BRS færð	GAG	AS	DGi	HH
A	2008-03-26	VERKTEIKNING	GAG	AS	DGi	HH

GJÁHELLA 4, HAFNARFIRÐI
VÉLSMIÐJA
Hita- og hreinlætislagnir
Lagnir á 1. hæð hluti 3/11
Grunnmynd

VERKFANG 06150 TEIKNING M40.7203 C

© Öll afnot og afritun teikningar, að hluta eða í heild er háð skriflegu leyfi höfunda