


Sampykkt þann

06. sep. 2012

Byggagfultrunn i Hafnarfirði
Fr.Hólmur S. Gunnlaugsson

UNDIRRITUN SAMRÆMINGARHÖNNUDAR

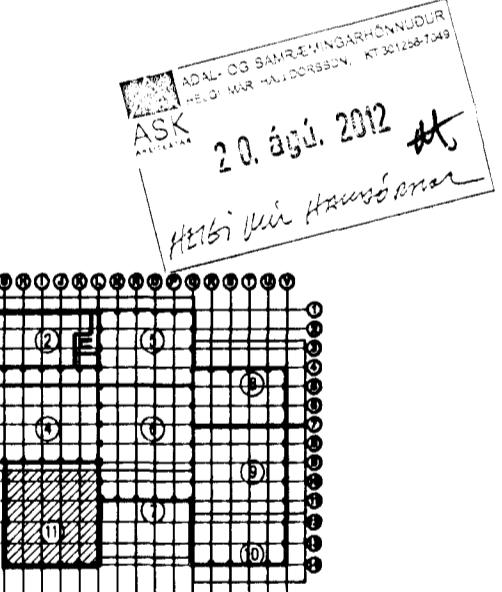

HEILPRIGDISEFTIRBLIT
HAFNARFJARDAR-
OG KÓPVIÐGEÐVIS
Gardtorg 7 - 10. Ólafsvík
16/9/2012

VERKÍS

www.verkis.is - sími: +354 422 8000

SAMPYKKT: Högni Hrðarsson 190765-3349

A 2012-08-14 VERKTEIKNING AdAA AdAA AS HÖH
ÚTG DAGS SKÝRINGAR TEIK HANN RYNT SAMP

GJÁHELLA 4, HAFNARFIRÐI

VÉLSMÍÐJA
Hita- og hreinlæstislagnir
Lagnir á 2. hæð hluti 3/3
Grunnmynd

VERKFANG 06150 TEIKNING M40.7218 A

© Óri afnot og ofritun teikningar, ób. hluta eða í heild er hóð skriflegu leyfi höfunda

