Samþykkt þann
01 AUG. 2002
Byggingafulltrúinn í Hafnarfirði
F.h. Sigurbjartur Halldórsson

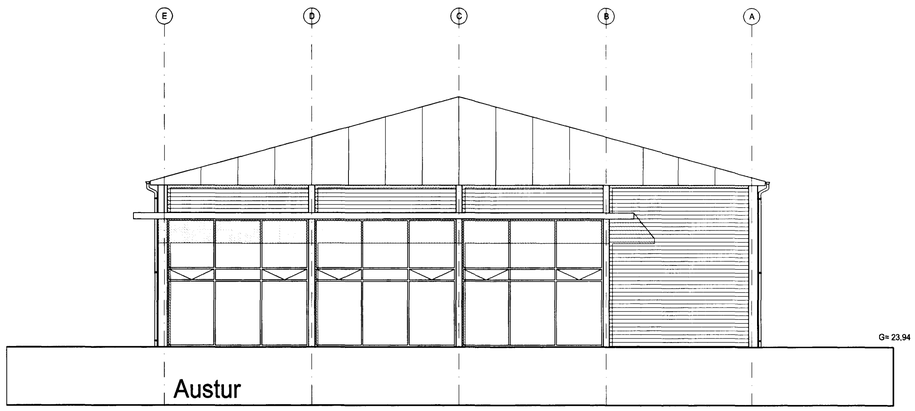

Austur

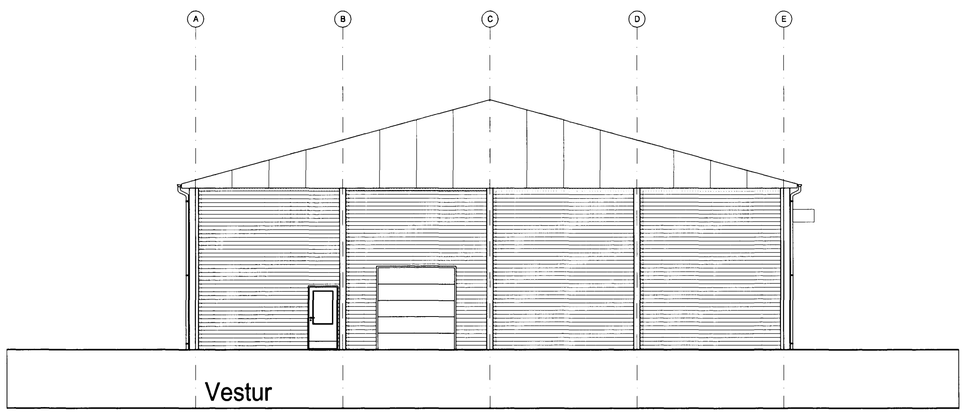

Vestur

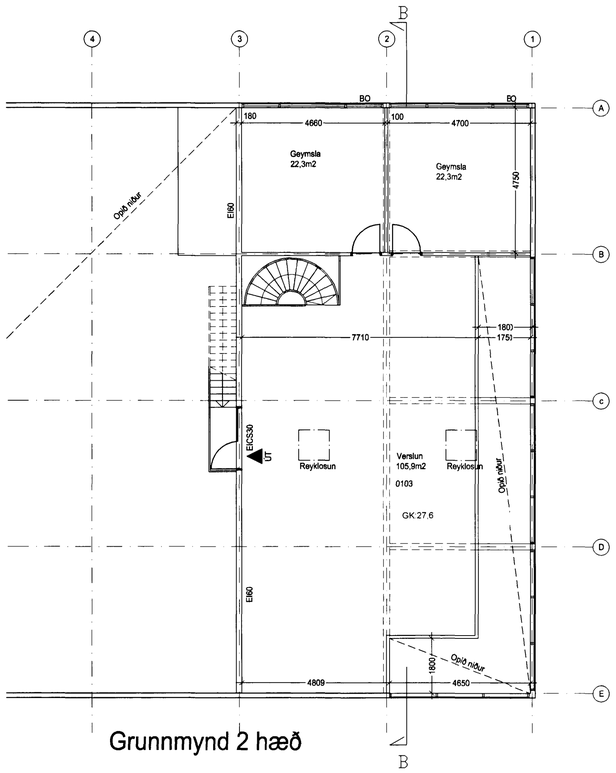

Grunnmynd 2 hæð

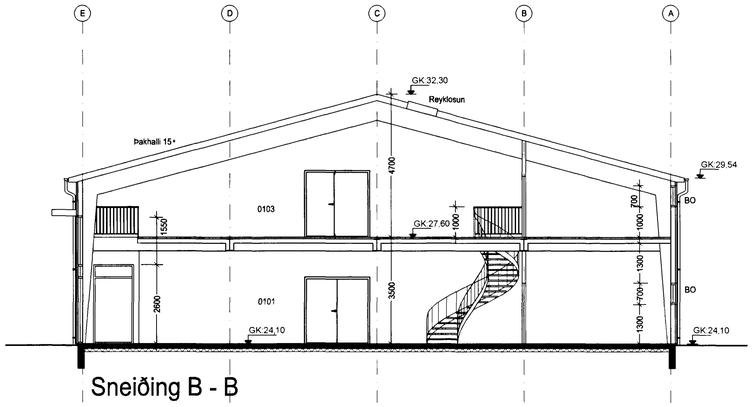

Sneiðing B - B

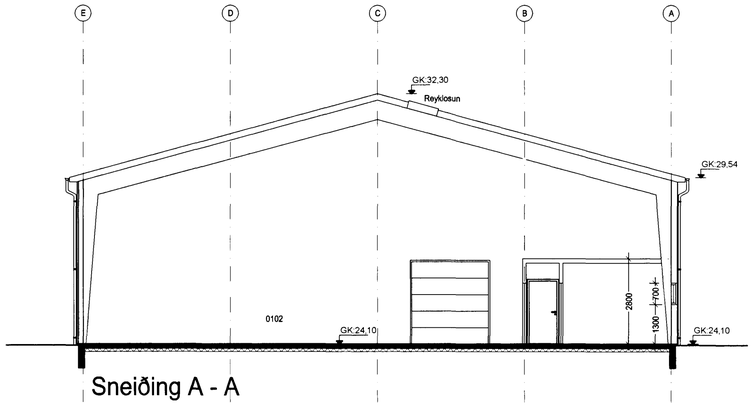

Sneiðing A - A

Slökkvilið höfuðborgarsvæðisins bs.
1/8'02

102
Gjótuhraun 1
Grunnmynd 2. hæð
Útlit, snið

hanna?/teikn: FF / SA
dags: 15.07.2002
mkv: 1/100
verknr.: 0209

FRIÐRIK FRIÐRIKSSON ARKITEKT FAÍ, 211230-4519, FFARK@ISLANDIAIS
KLAPPARSTÍG 16, 101 REYKJAVÍK, SÍMI 551 10 60, FAX 551 10 66

TEIKNISTOFAN THAK