




Úr Gildi

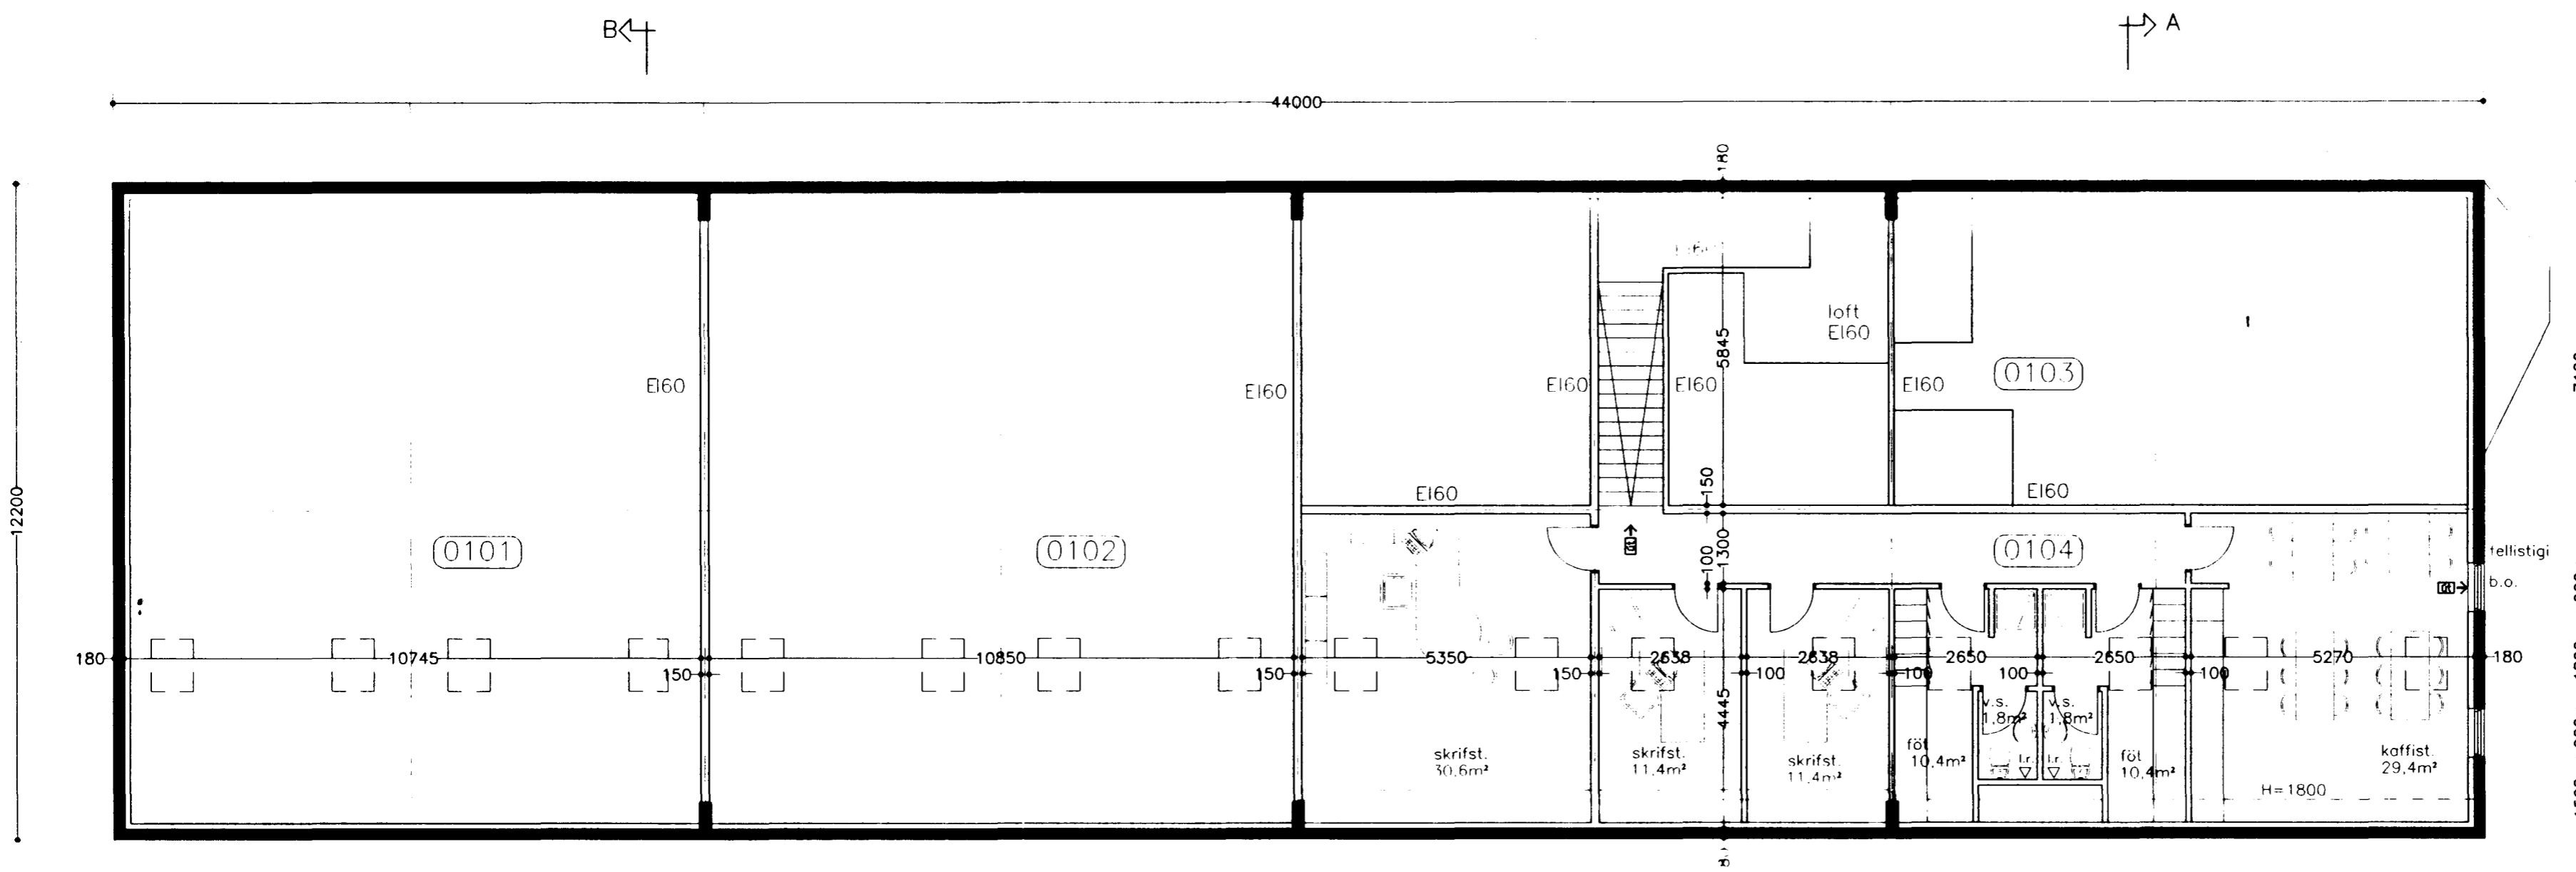

Grunmynd millilofts

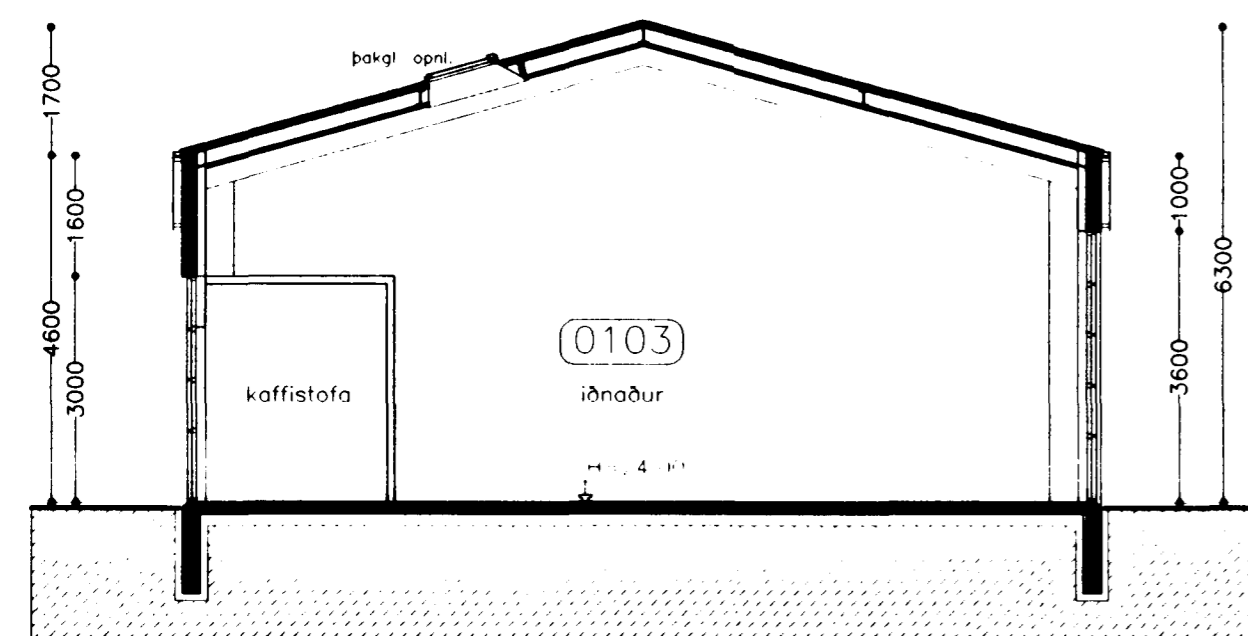

Þversnið B-B

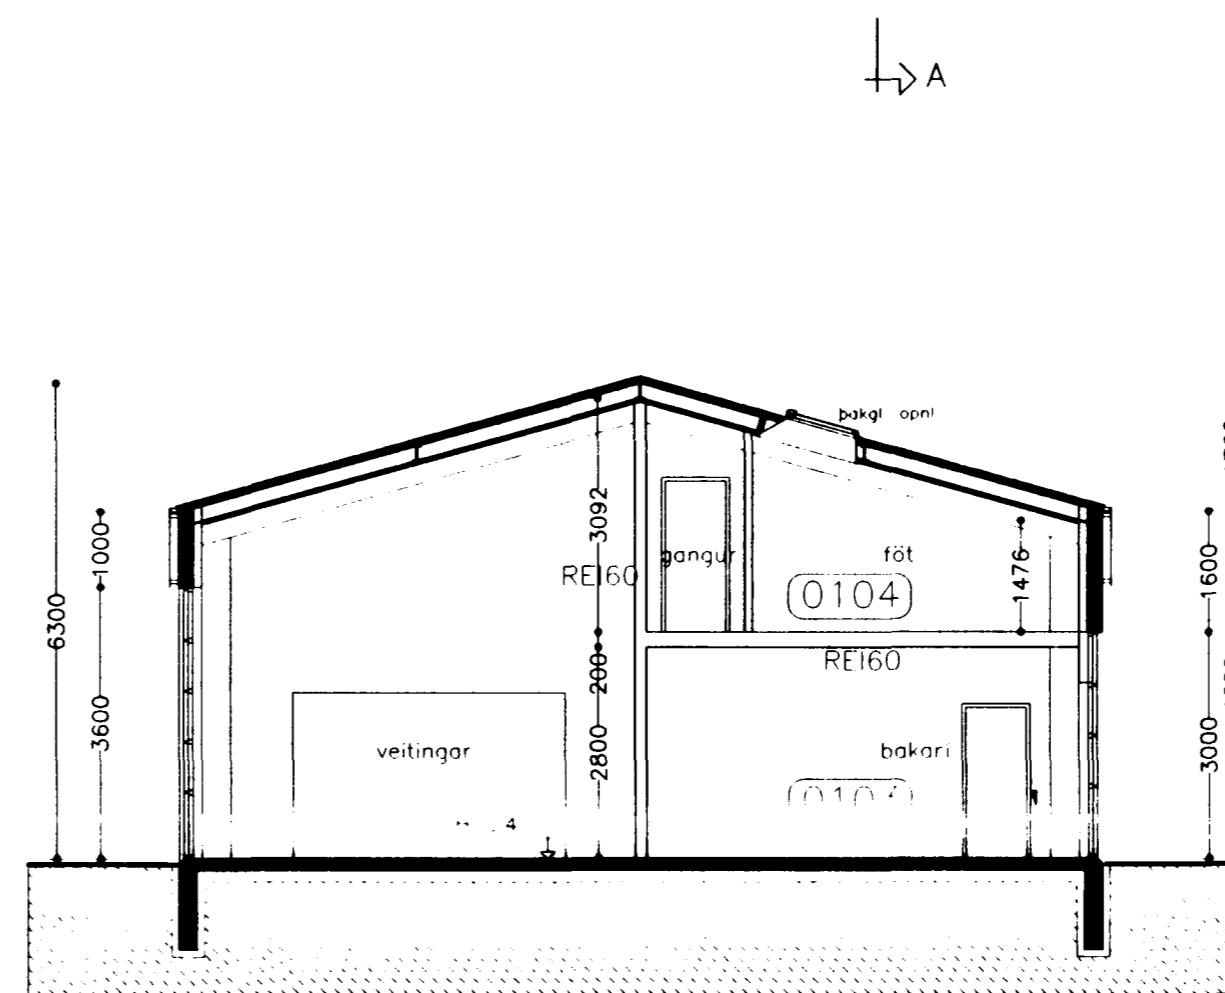

Þversnið A-A

Gjótuhraun 3

Hafnarfirði

Grunnmynd millilofts og þversnið

kvarði 1.100

teikn. nr. 3

Breytt dags.	Eðli breytinga	Breytt dags.	Eðli breytinga	Breytt dags.	Eðli breytinga	Breytt dags.	Eðli breytinga
				26.06.1999	Hveitisiló fært og gólfkóta breytt		

Ingi Gunnar Þórðarson byggingafræðingur bfi kt. 280453-3239  
Smiðjuvegi 11E 200 Kópavogur sími 5543523, 897 3523  
fax 5543523

dags. 24.04.1999 breytt 26.06.1999