




Úr Gildi

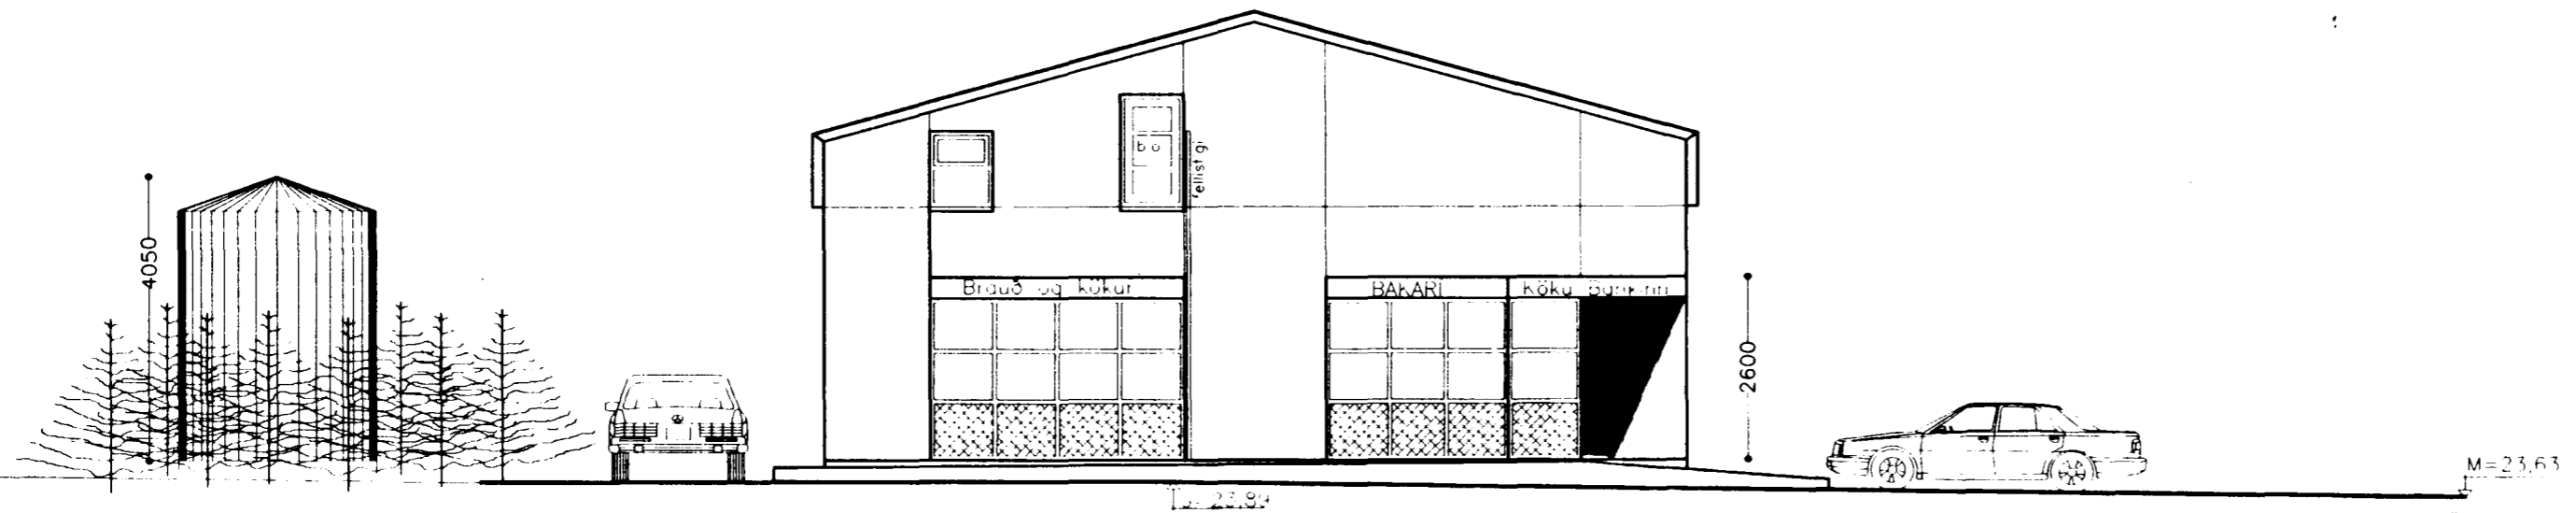


Utlit austur

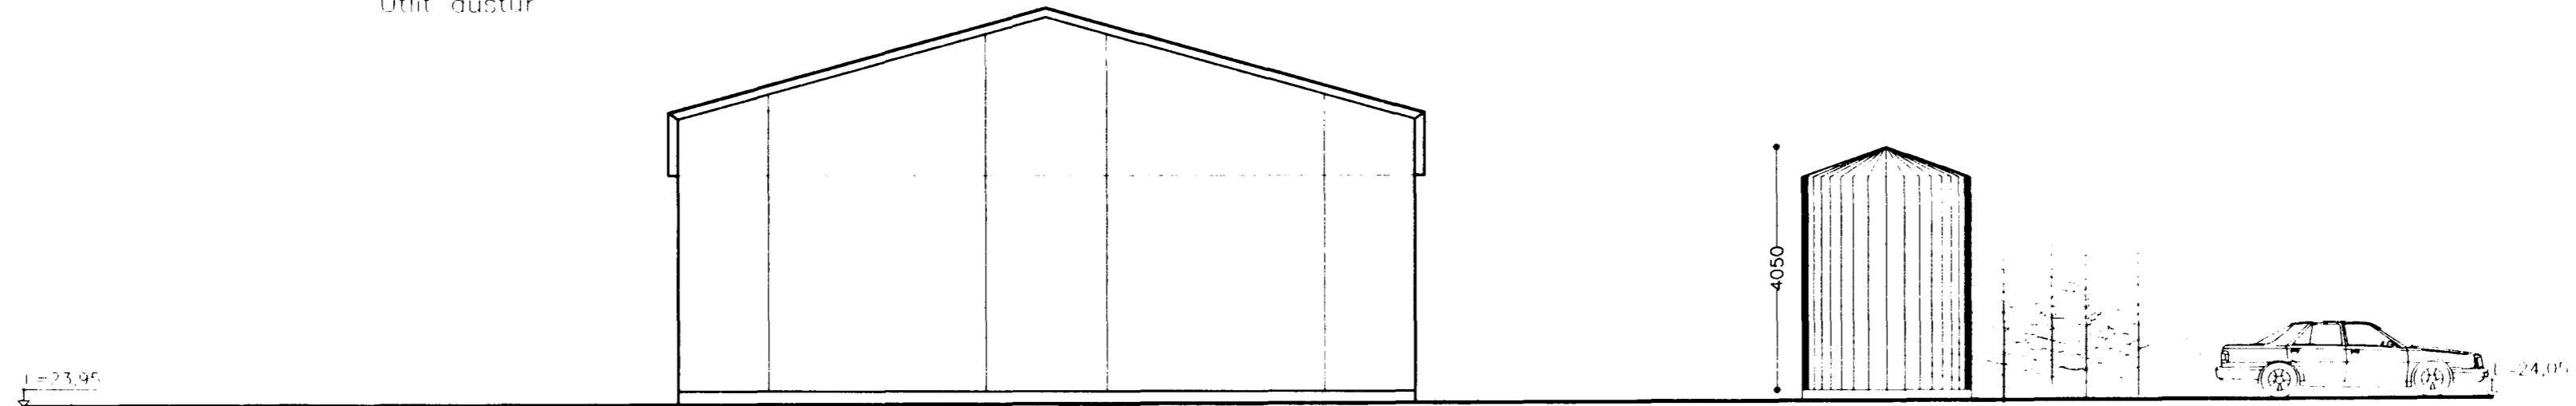

Utlit vestur

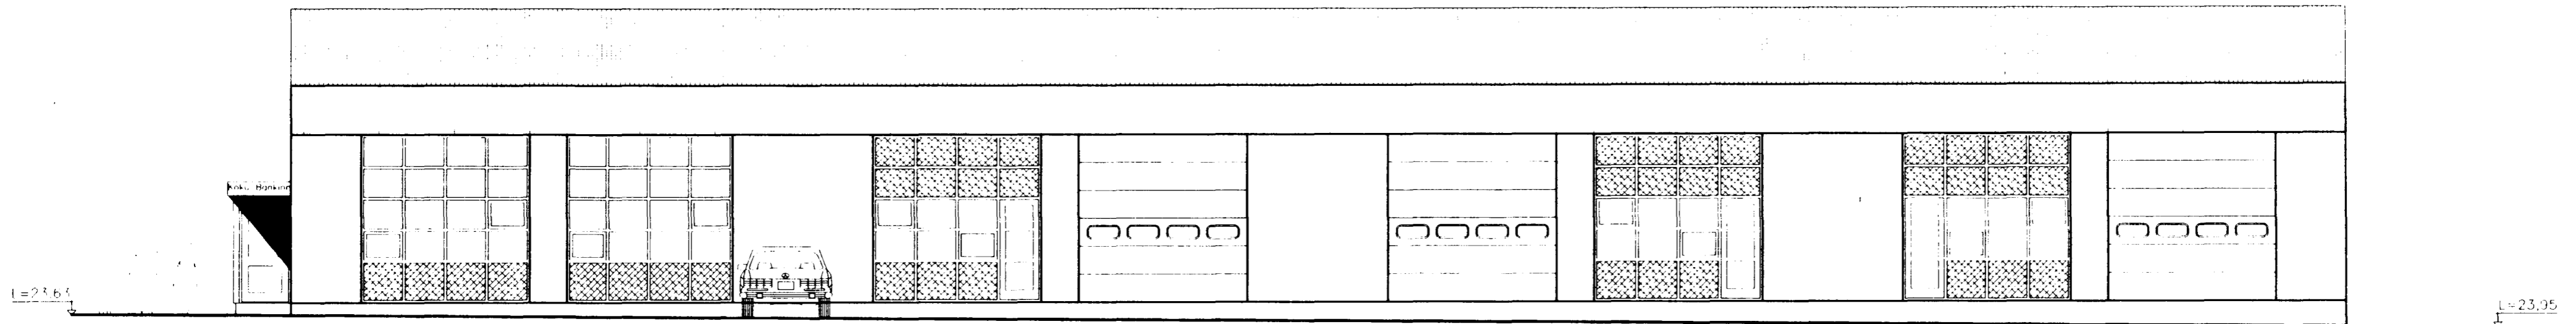

Utlit suður

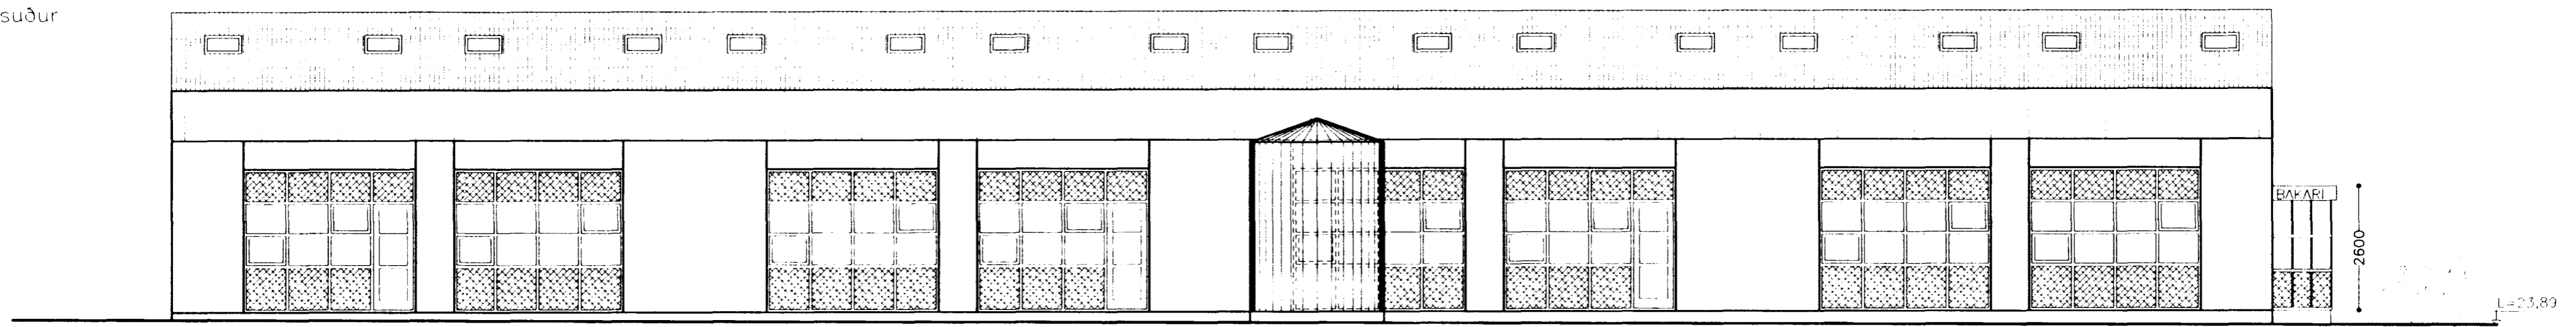

Utlit norður

Breytt dags.	Eðli breytinga	Breytt dags.	Eðli breytinga	Breytt dags.	Eðli breytinga	Breytt dags.	Eðli breytinga

Ingi Gunnar Þórðarson byggingafræðingur bfi kt. 280453-3239
Smiðjuvegi 11F 200 Kópavogur sími 5543523, 897 3523
fax 5543523

kvardi
dags. 09.06.1999
tekn. nr.
breytt 09.06.1999